




LEGENDA - ZŠ:

- TĚLOCVIČNA
- ZÁZEMÍ JÍDELNY
- TECHNICKÉ KOMUNIKACE

LEGENDA - CHLUMOVA:

- OSTATNÍ - BYTY
- GARÁŽE
- KOMUNIKACE
- TECHNICKÉ - ZŠ

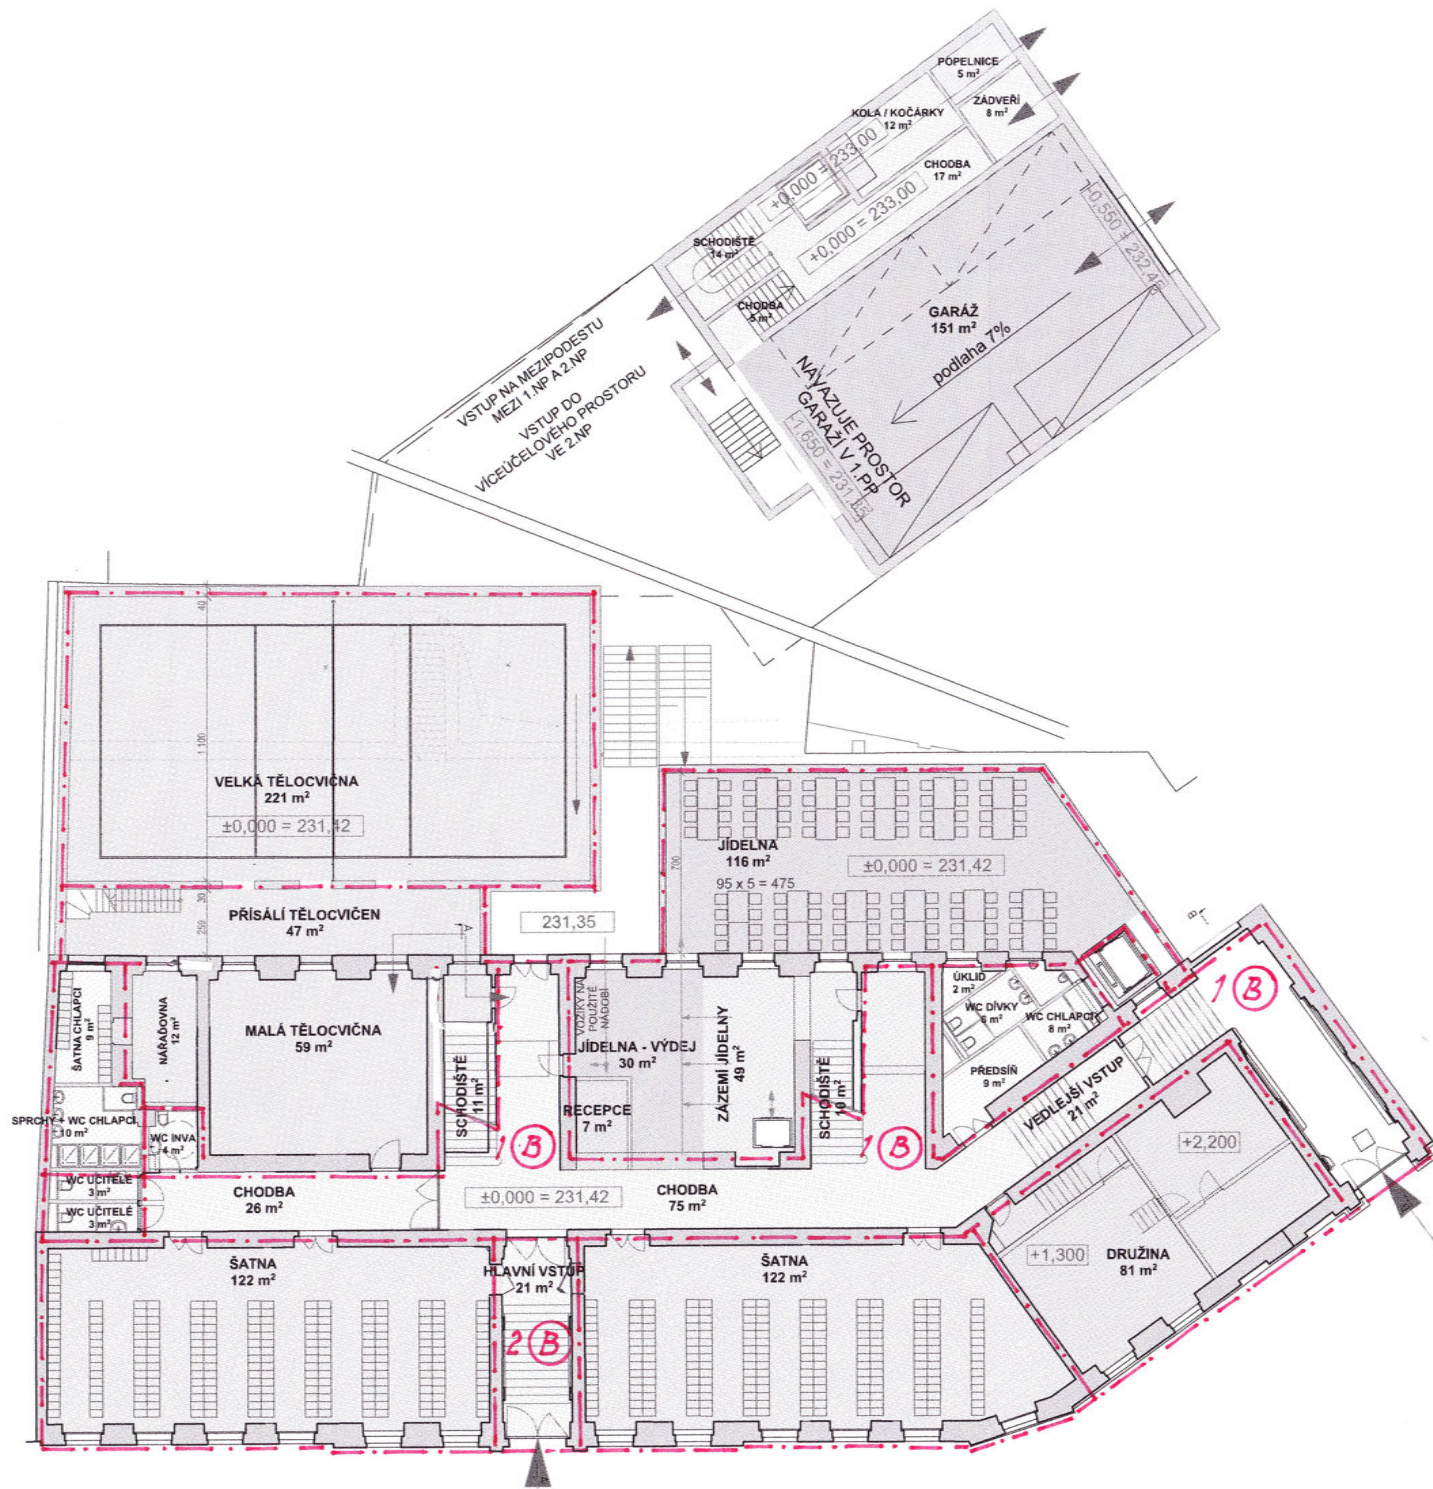


LEGENDA - ZŠ:

- ZAMĚSTNANCI
- TĚLOCVIČNA
- JÍDELNA
- ZÁZEMÍ JÍDELNY
- DRUŽINA
- ŠATNA
- KOMUNIKACE
- HYGIENICKÉ ZÁZEMÍ

LEGENDA - CHLUMOVÁ:

- OSTATNÍ - BYTY
- GARÁŽE
- KOMUNIKACE



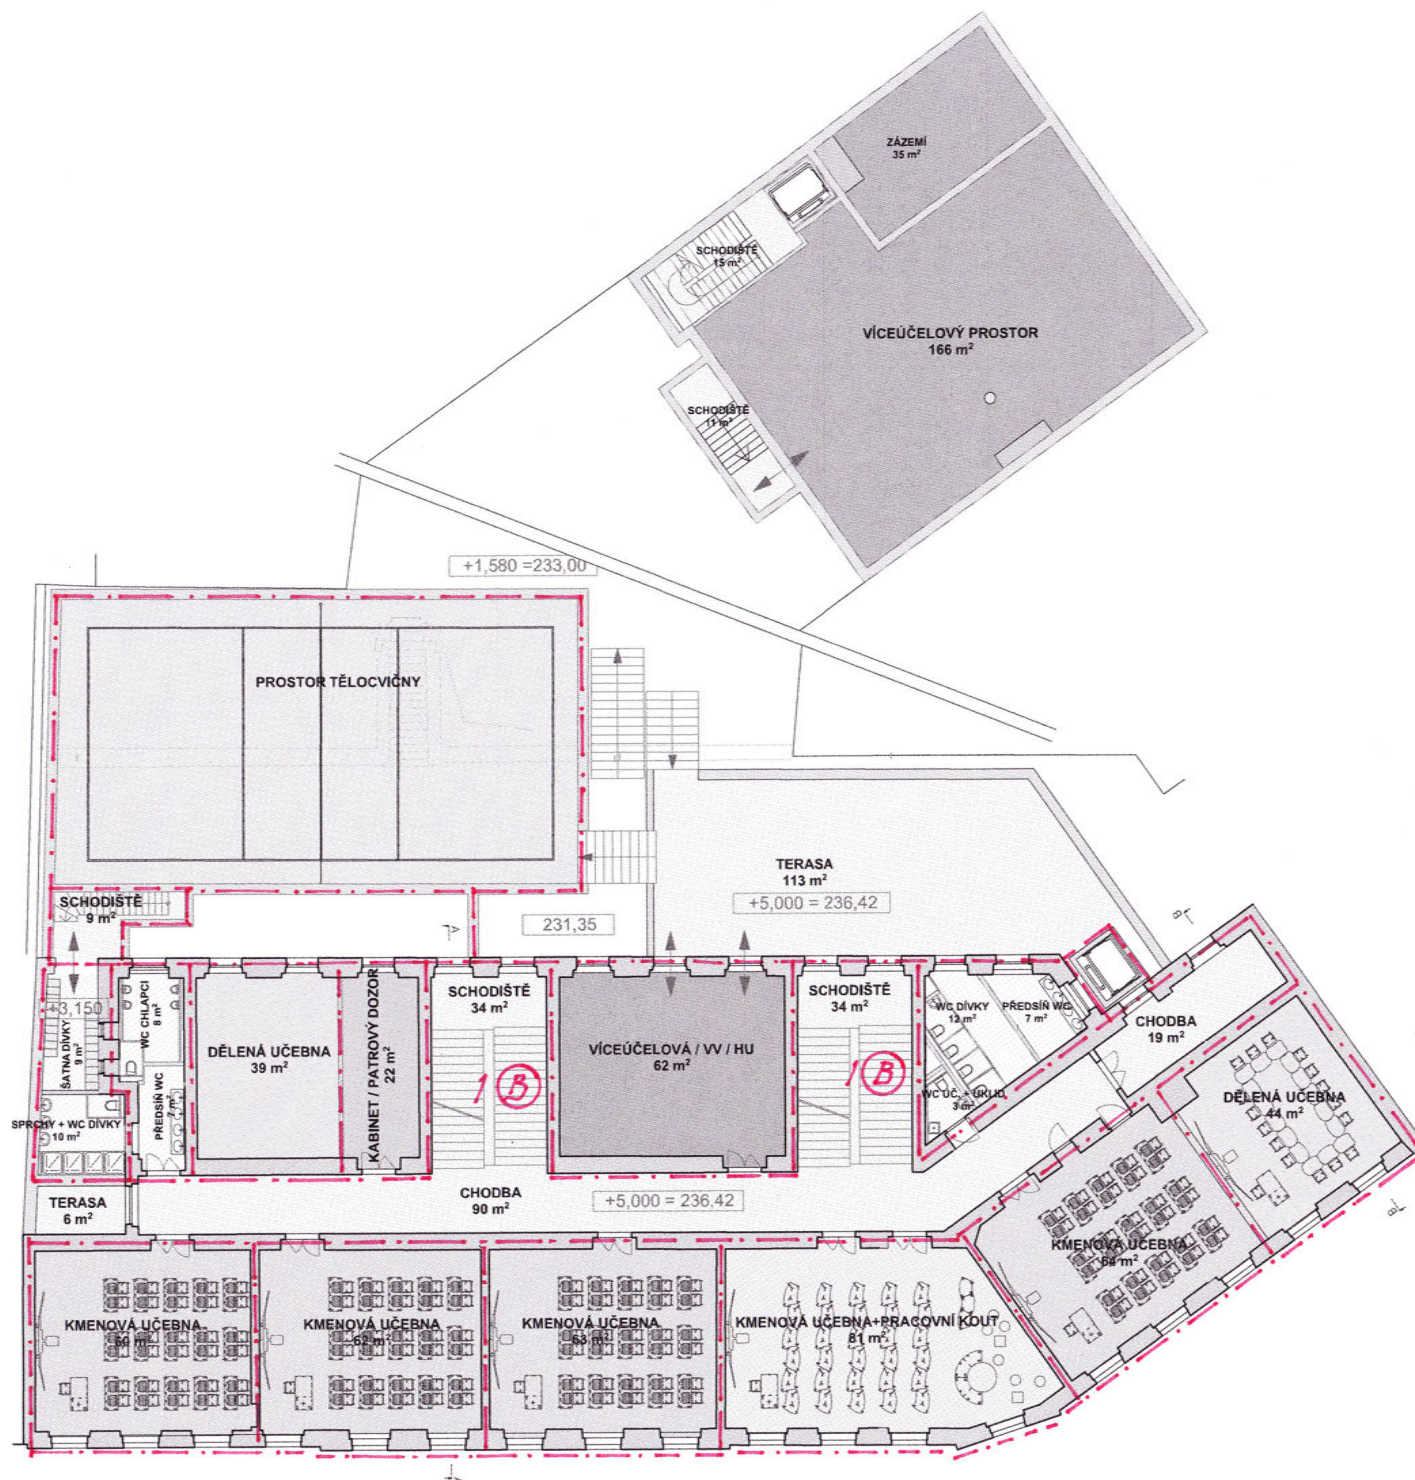

LEGENDA - ZŠ:

- KMENOVÁ UČEBNA
- KMENOVÁ UČEBNA+PRACOVNÍ KOUT
- DĚLENÉ UČEBNY
- VÍCEÚČELOVÁ / VV / HU


- KABINET
- TĚLOCVIČNA

- KOMUNIKACE
- HYGIENICKÉ ZÁZEMÍ

LEGENDA - CHLUMOVA:

- KOMUNIKACE
- VÍCEÚČELOVÝ PROSTOR



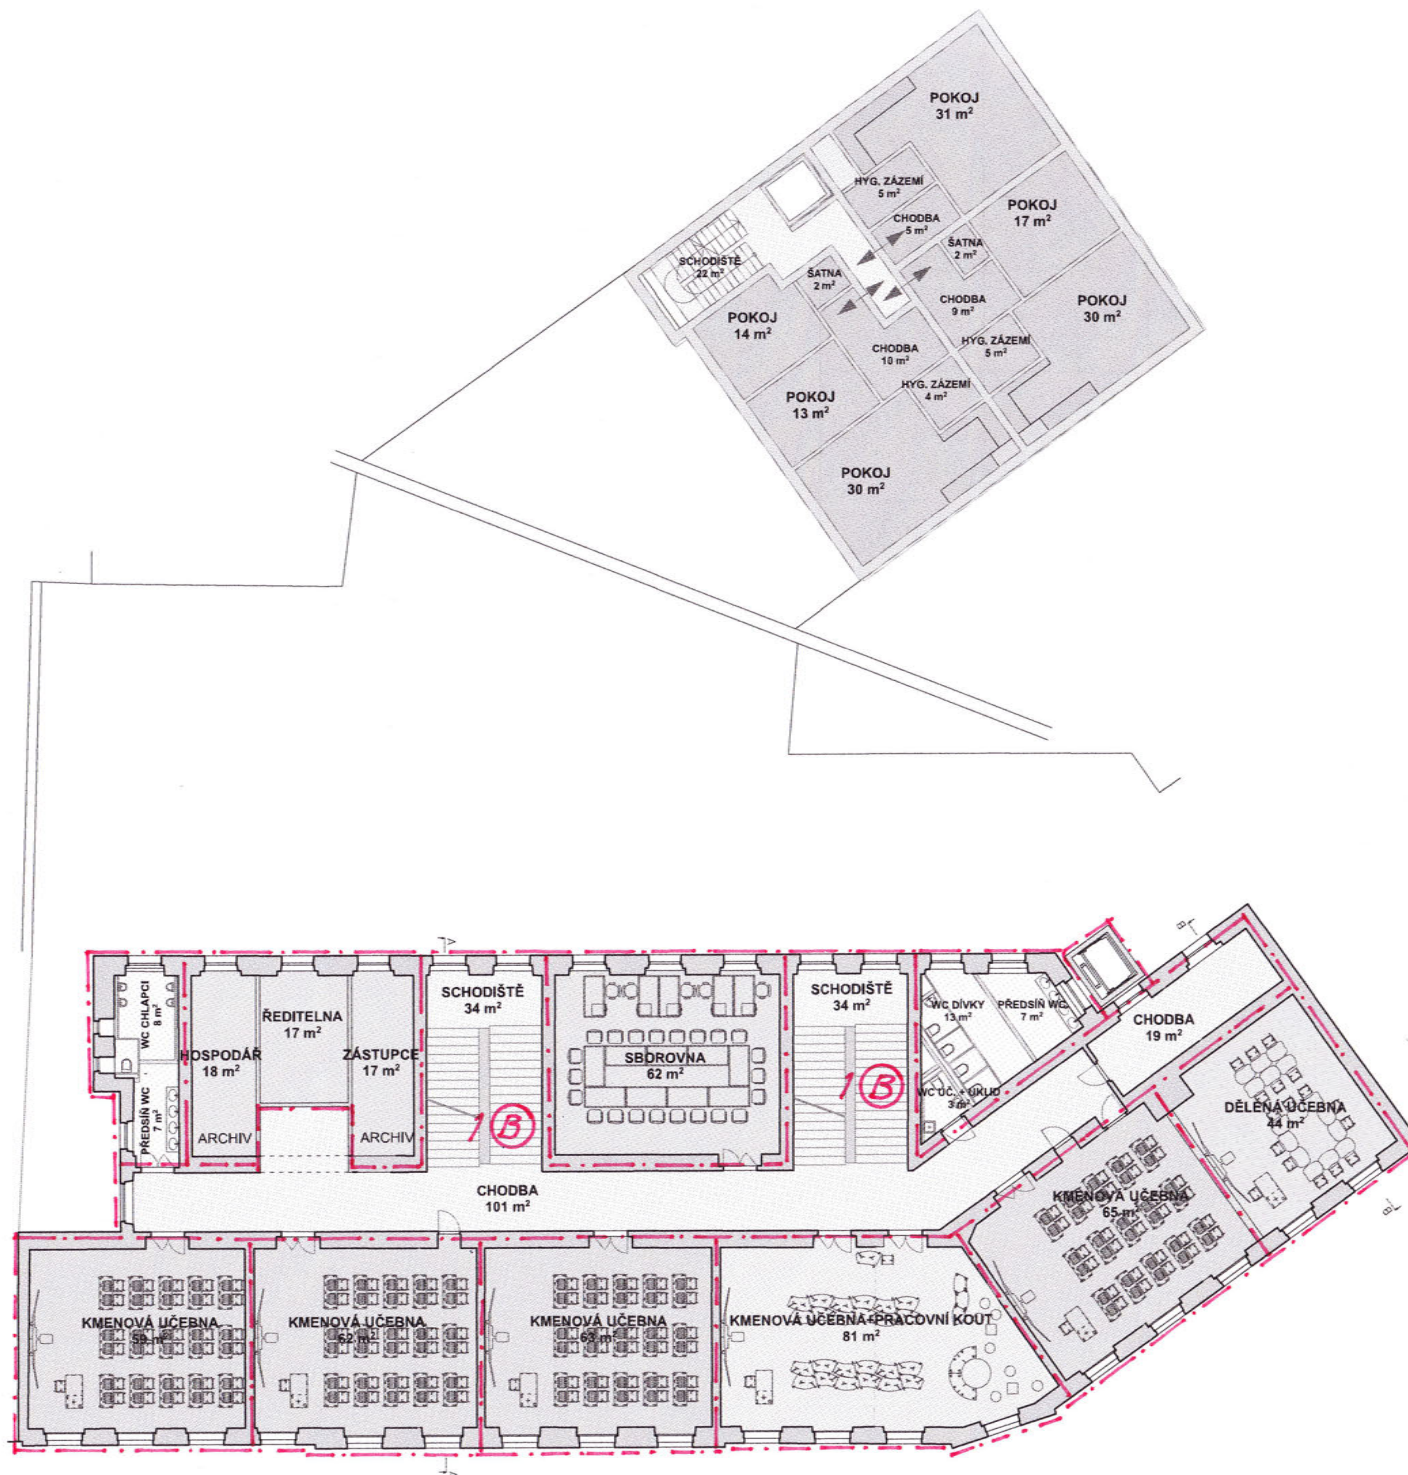

LEGENDA - ZŠ:

KMENOVÁ UČEBNA
KMENOVÁ UČEBNA+PRACOVNÍ KOUT
DĚLENÉ UČEBNY

ZAMĚSTNANCI


KOMUNIKACE
HYGIENICKÉ ZÁZEMÍ

LEGENDA - CHLUMOVA:

BYTY

KOMUNIKACE



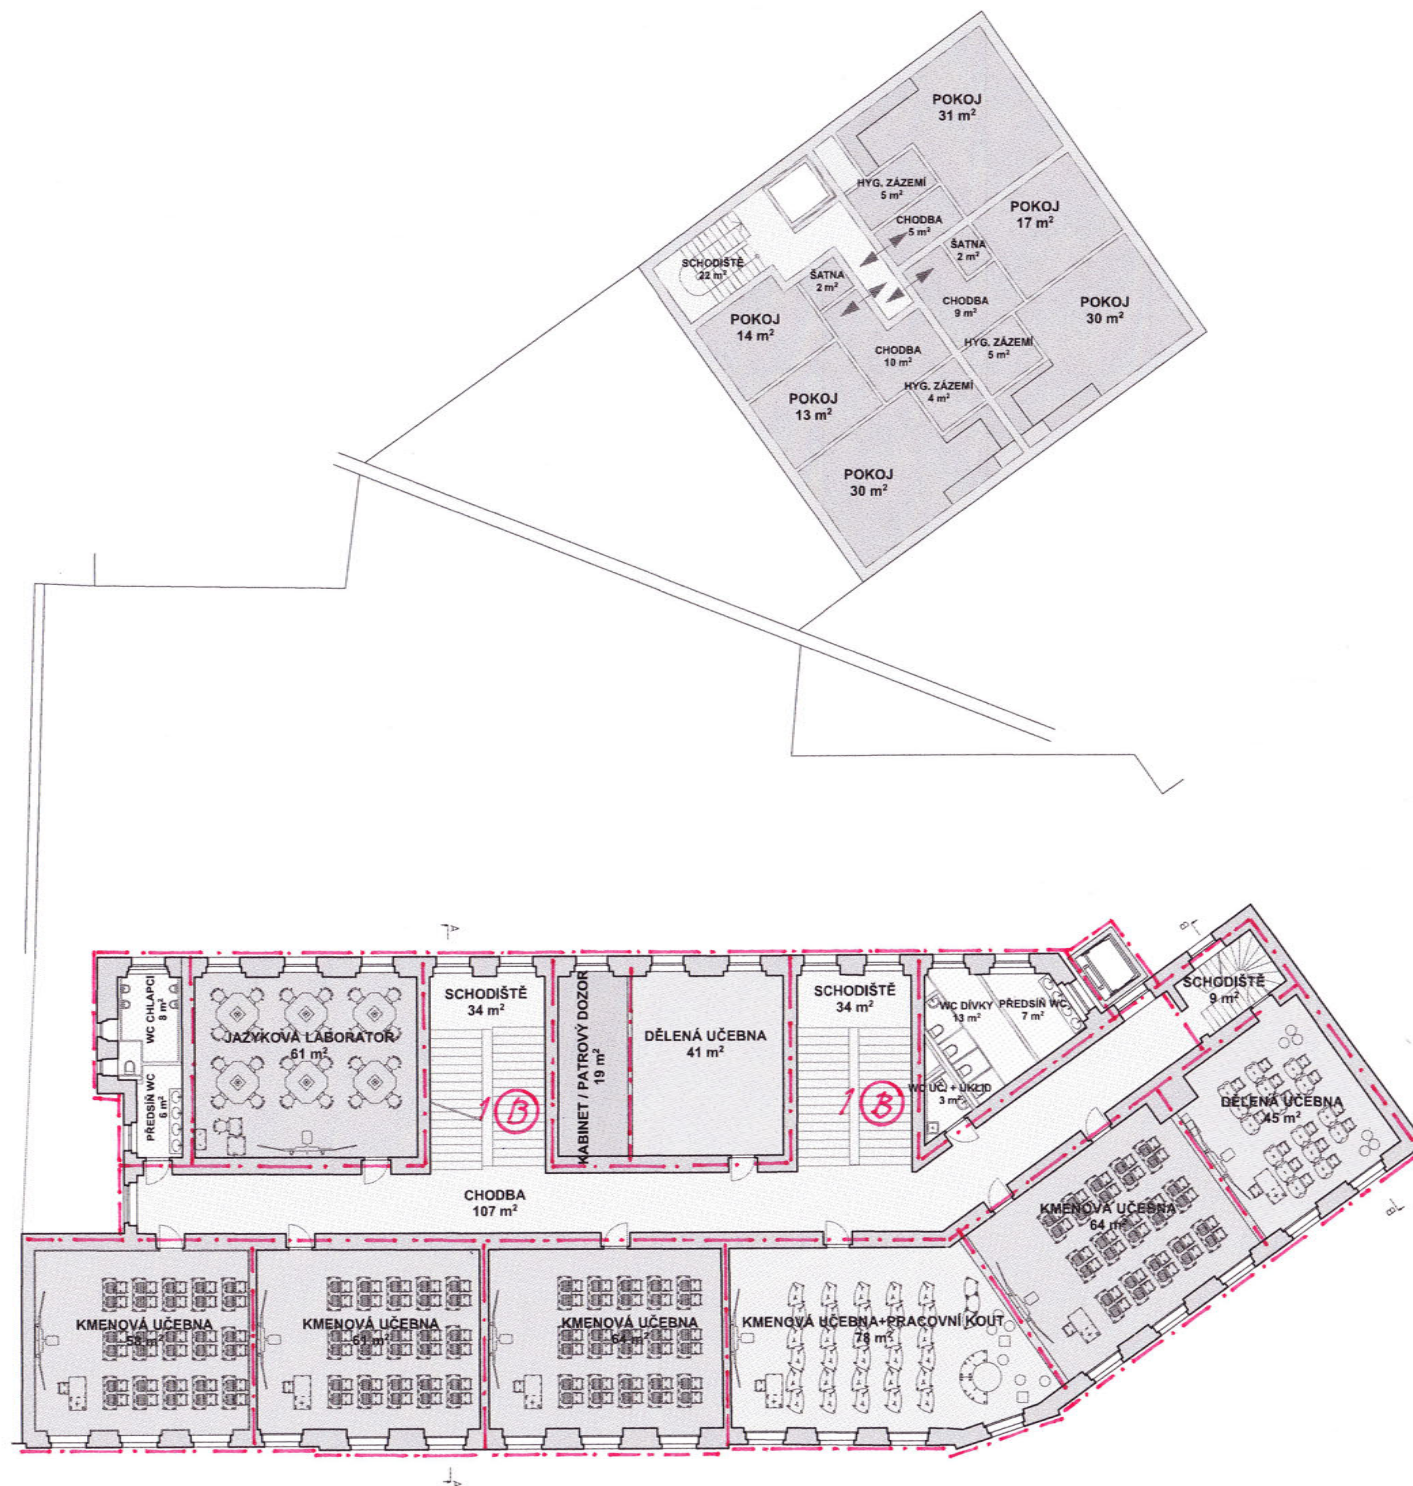

LEGENDA - PROVOZ ZŠ:

KMENOVÁ UČEBNA
KMENOVÁ UČEBNA+PRACOVNÍ KOUT
DĚLENÉ UČEBNY

SPECIÁLNÍ UČEBNY

KABINET

KOMUNIKACE
HYGIENICKÉ ZÁZEMÍ

LEGENDA - PROVOZ BYTOVÝ DŮM:

BYTY

KOMUNIKACE



