



PODKLADOVÁ STUDIE PRO VÝSADBU STROMŮ  
VE STROMOŘADÍ NA ÚZEMÍ MČ PRAHA 3

|                                            |                                          |
|--------------------------------------------|------------------------------------------|
| INVESTOR A OBJEDNATEL                      |                                          |
| Městská část Praha 3                       | Havlíčkovo nám. 700/9<br>130 00, Praha 3 |
| ZÁSTUPCE VE VĚCECH TECHNICKÝCH             |                                          |
| Ing. Iva Herčíková<br>OŠZI OOŽP MČ Praha 3 |                                          |
| ZHOTOVITEL                                 |                                          |
| A plus spol. s r.o.                        |                                          |
| Freyova 1/12<br>190 00 PRAHA 9             |                                          |

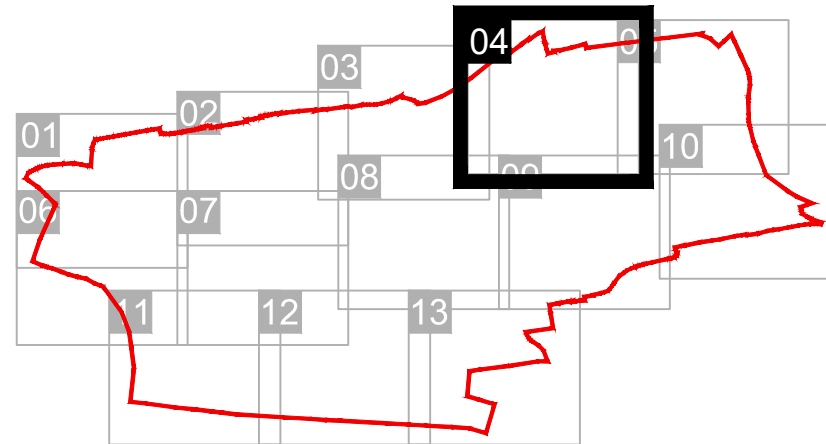

|                                 |                                                                                       |
|---------------------------------|---------------------------------------------------------------------------------------|
| ZHOTOVITEL SPECIALIZOVANÉ ČÁSTI |                                                                                       |
| A plus spol. s r.o.             |                                                                                       |
| Freyova 1/12<br>190 00 PRAHA 9  |                                                                                       |
| ZODPOVĚDNÝ PROJEKTANT           | VYPRACOVAL                                                                            |
| Ing. arch. Zdeněk Teplý         | Ing. arch. V. Ryšavá<br>Ing. arch. P. Šandl<br>Ing. arch. J. Mík<br>Ing. J. Nechybová |
| DATUM                           | STUPEŇ DOKUMENTACE                                                                    |
| červen 2020                     | PODKLADOVÁ STUDIE                                                                     |

 


|                                |
|--------------------------------|
| SPECIALIZOVANÁ ČÁST            |
| D. SITUACE - VYBRANÉ ÚSEKY     |
| Hraniční   V Domově - Koněvova |

|               |          |      |
|---------------|----------|------|
| MĚŘÍTKO       | POČET A4 | PARÉ |
| 1:500         |          |      |
| ČÍSLO VÝKRESU |          |      |
| D             |          |      |

# ULIČNÍ PROFILY

PŘÍKLADY ŘEŠENÍ DLE MANUÁLU VEŘEJNÝCH PROSTRANSTVÍ ZPRACOVANÉHO IPR

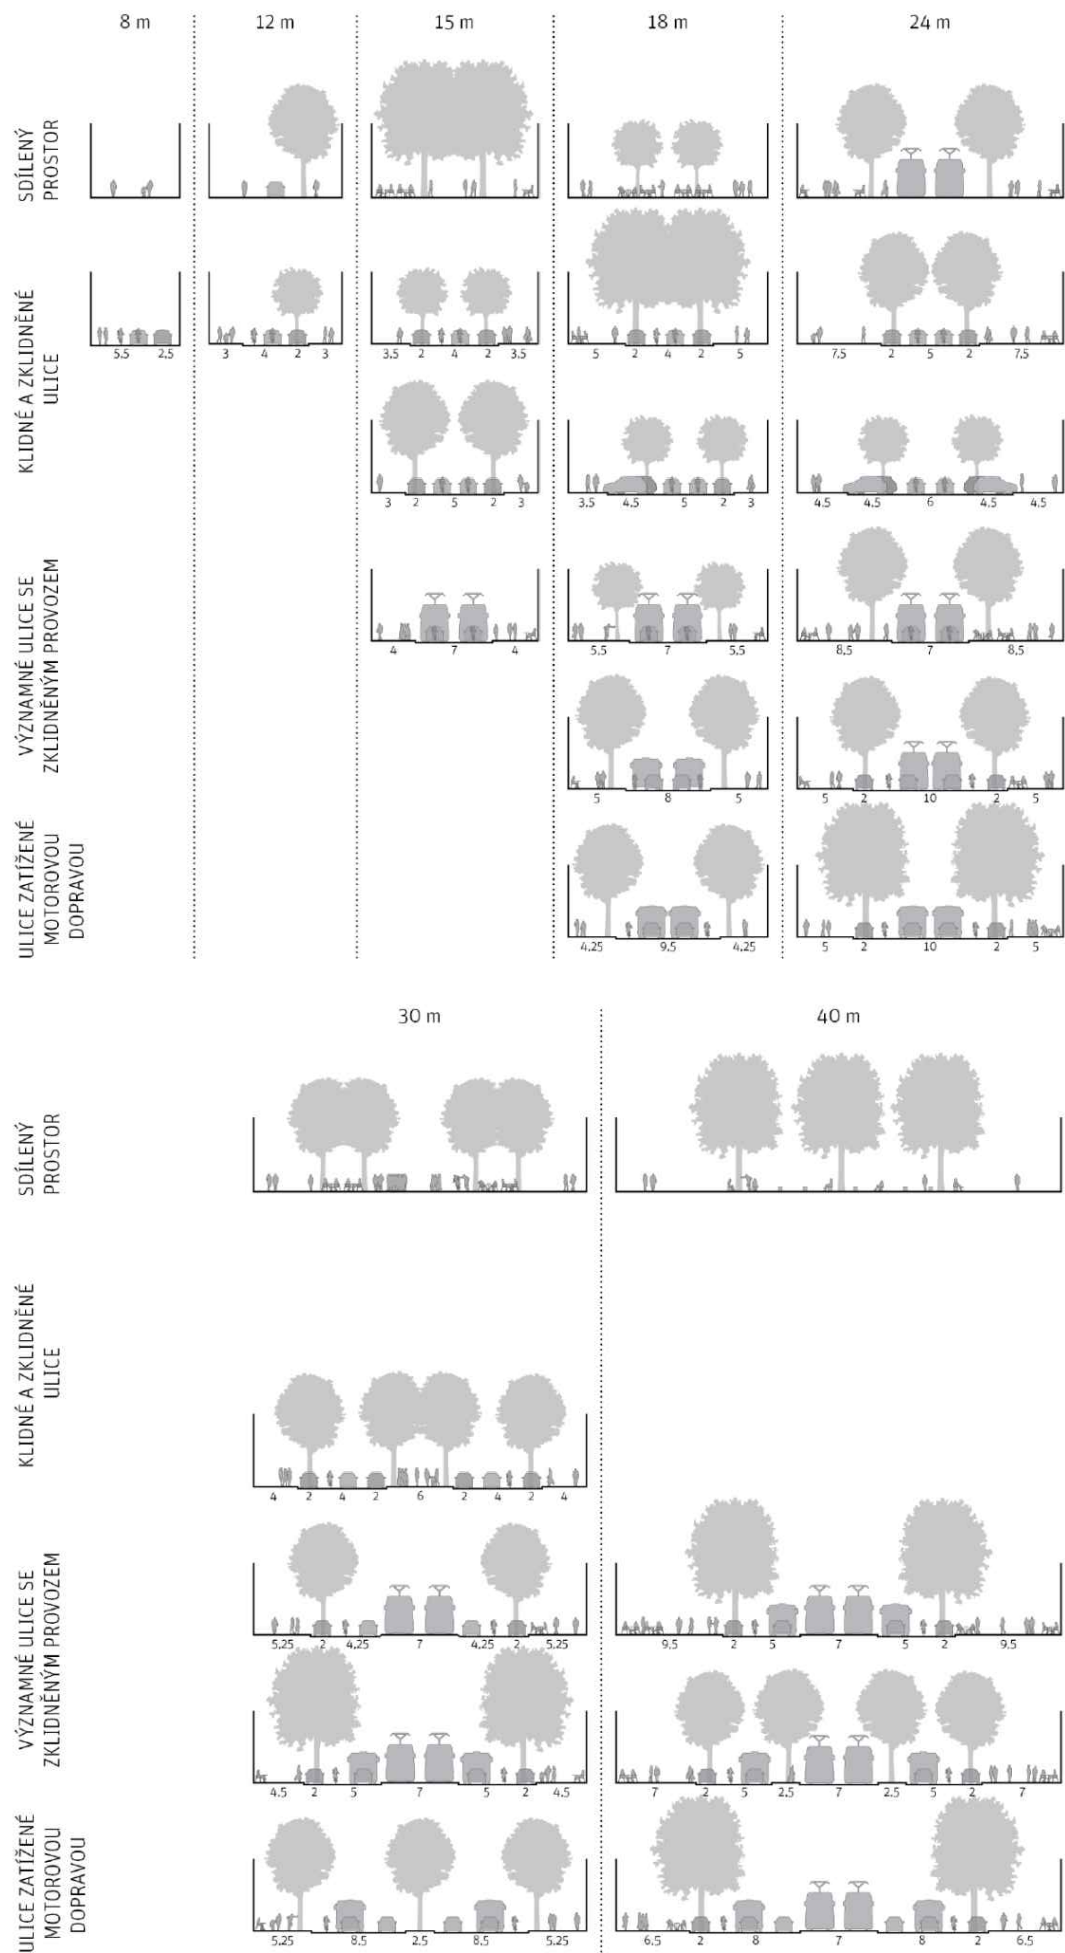

## LEGENDA

- hranice městské části Praha 3
- objekty
- hrany komunikací
- katastrální mapový podklad a účelová mapa
- 979/20
- parcelní čísla

## PASPORT ZELENĚ

- stávající stromy dle pasportu zeleně

## INŽENÝRSKÉ SÍTĚ

- elektrické vedení - slaboproud
- elektrické vedení - silnoproud
- plynovod
- kanalizace
- vodovod
- teplovod
- kolektor
- produktovod
- potrubní pošta

## PROSTOR PRO STROMOŘADÍ - NÁVRH

- doplnění stromořadí do chodníku



- doplnění stromořadí do parkování na chodníku



- doplnění stromořadí do parkování na komunikaci





Na Balkáně

V Bezpečí

Hraniční

Šikmá

V Domově





Hraniční\_V Domově-Na Balkáně 2



Hraniční\_Koněvova-V Domově