



**PODKLADOVÁ STUDIE PRO VÝSADBU STROMŮ
VE STROMOŘADÍ NA ÚZEMÍ MČ PRAHA 3**

INVESTOR A OBJEDNATEL		Havlíčkovo nám. 700/9
Městská část Praha 3		130 00, Praha 3
ZÁSTUPCE VE VĚCECH TECHNICKÝCH		
Ing. Iva Herčíková		
OŠZI 00ŽP MČ Praha 3		
ZHOTOVITEL		Freyova 1/12
A plus spol. s r.o.		190 00 PRAHA 9

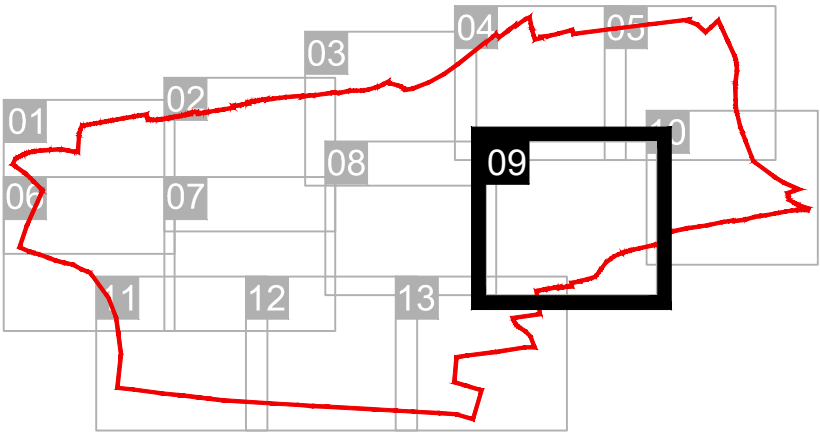

ZHOTOVITEL SPECIALIZOVANÉ ČÁSTI		Freyova 1/12
A plus spol. s r.o.		190 00 PRAHA 9
ZODPOVĚDNÝ PROJEKTANT	VYPRACOVAL	Ing. arch. V. Ryšavá
Ing. arch. Zdeněk Teplý		Ing. arch. P. Šandl
		Ing. arch. J. Mík
		Ing. J. Nechybová
DATUM	STUPEŇ DOKUMENTACE	
červen 2020	PODKLADOVÁ STUDIE	

 


SPECIALIZOVANÁ ČÁST		
D. SITUACE - VYBRANÉ ÚSEKY		
Mezi domky Za Vackovem - Na Mokřině		

MĚŘÍTKO	POČET A4	PARÉ
1:500		
ČÍSLO VÝKRESU		
D		

ULIČNÍ PROFILY

PŘÍKLADY ŘEŠENÍ DLE MANUÁLU VEŘEJNÝCH PROSTRANSTVÍ ZPRACOVANÉHO IPR

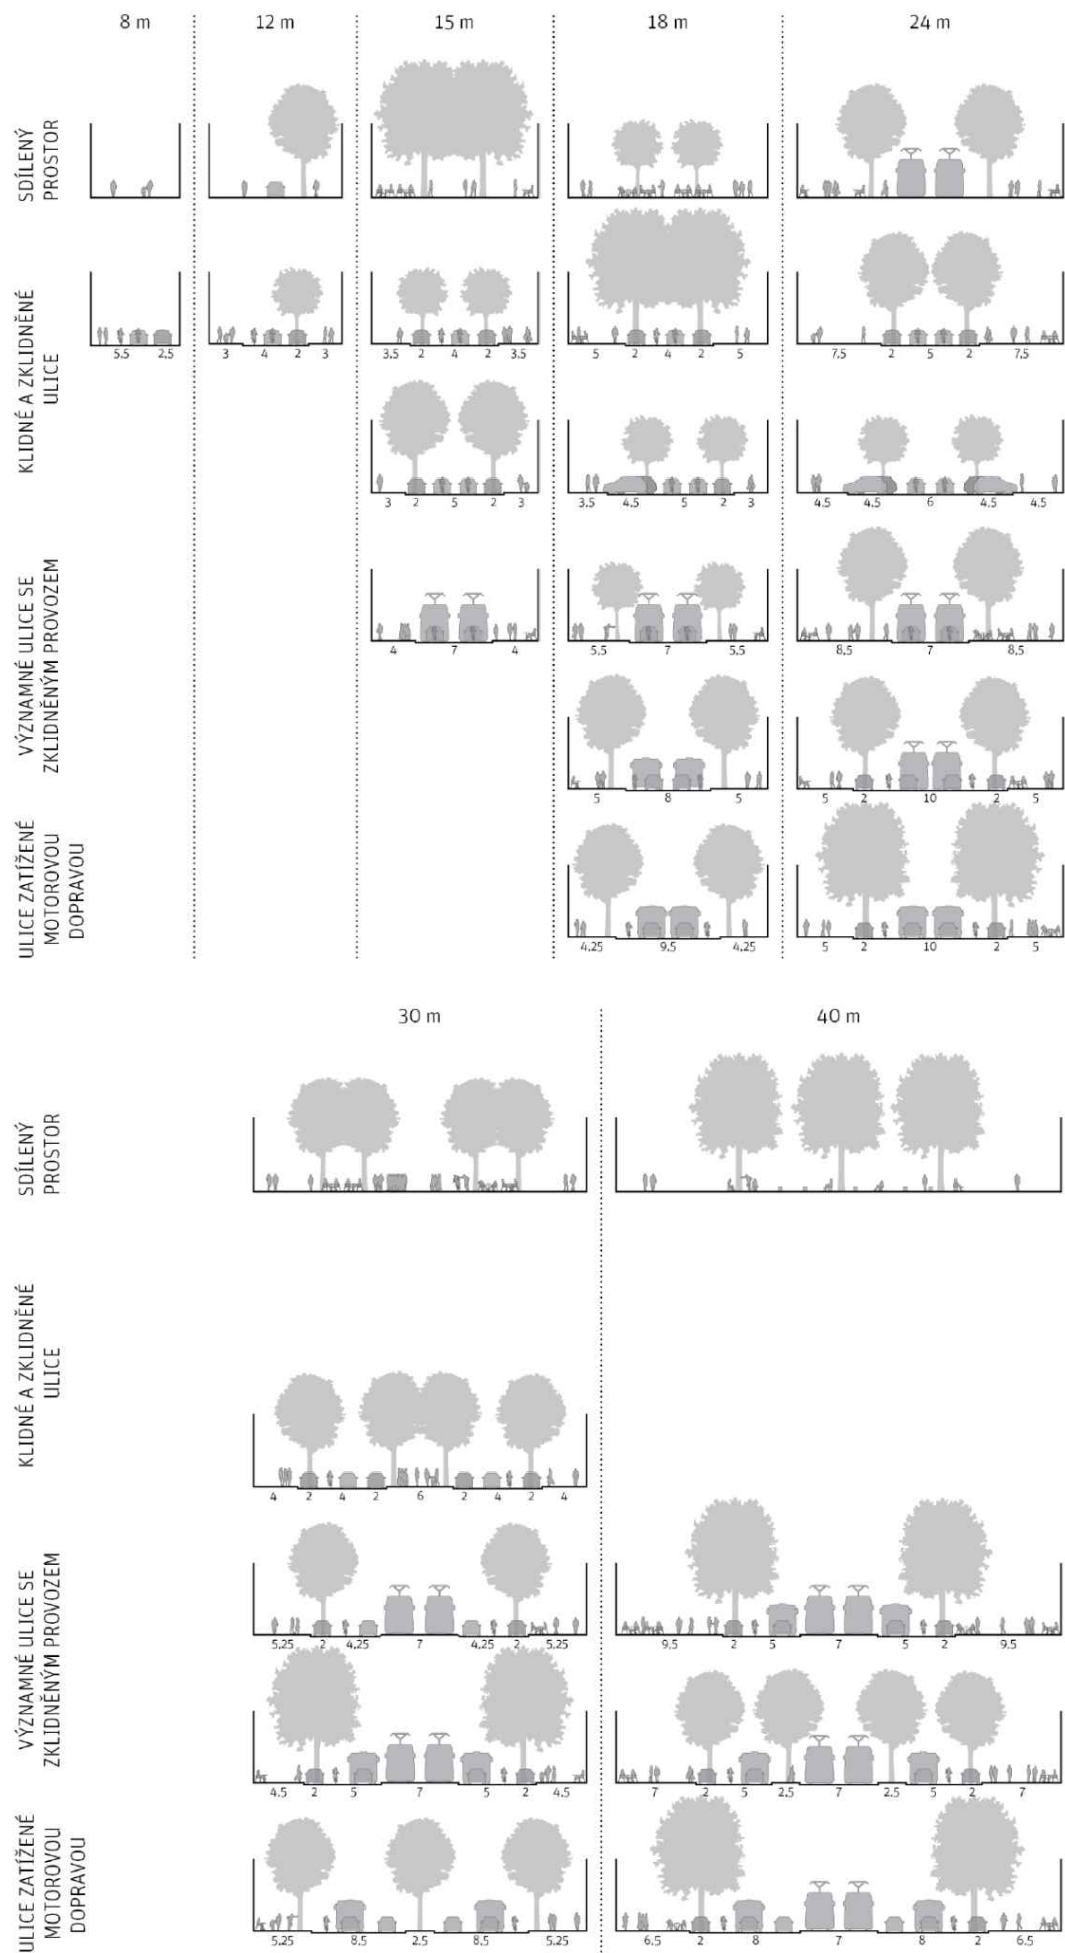

LEGENDA

hranice městské části Praha 3

objekty

hrany komunikací

979/20

katastrální mapový podklad a účelová mapa parcelní čísla

PASPORT ZELEŇ

stávající stromy dle pasportu zeleně

INŽENÝRSKÉ SÍTĚ

elektrické vedení - slaboproud

elektrické vedení - silnoproud

plynovod

kanalizace

vodovod

teplovod

kolektor

produktovod


potrubní pošta

PROSTOR PRO STROMOŘADÍ - NÁVRH

• doplnění stromořadí do chodníku

• doplnění stromořadí do parkování na chodníku

• doplnění stromořadí do parkování na komunikaci

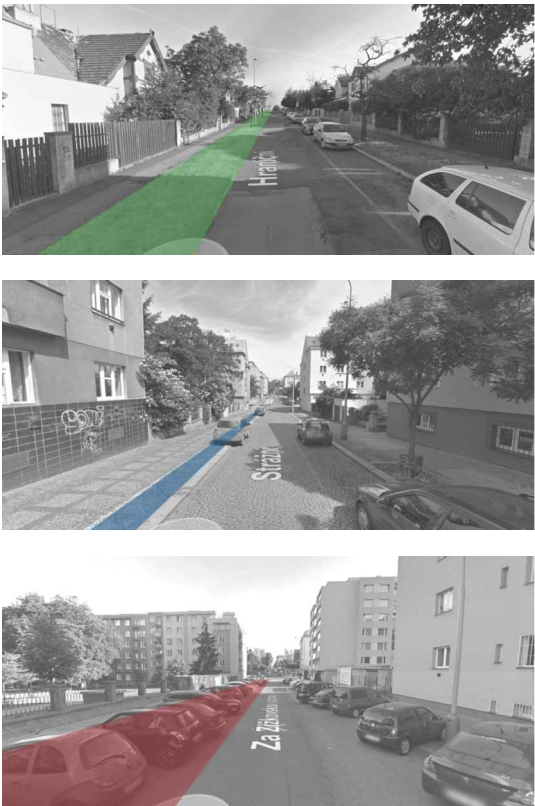







Mezi Domky _Za Vackovem-Na Mokřině