



PODKLADOVÁ STUDIE PRO VÝSADBU STROMŮ  
VE STROMOŘADÍ NA ÚZEMÍ MČ PRAHA 3

|                                |  |                       |
|--------------------------------|--|-----------------------|
| INVESTOR A OBJEDNATEL          |  | Havlíčkovo nám. 700/9 |
| Městská část Praha 3           |  | 130 00, Praha 3       |
| ZÁSTUPCE VE VĚCECH TECHNICKÝCH |  |                       |
| Ing. Iva Herčíková             |  |                       |
| OŠZI OOŽP MČ Praha 3           |  |                       |
| ZHOTOVITEL                     |  | Freyova 1/12          |
| A plus spol. s r.o.            |  | 190 00 PRAHA 9        |

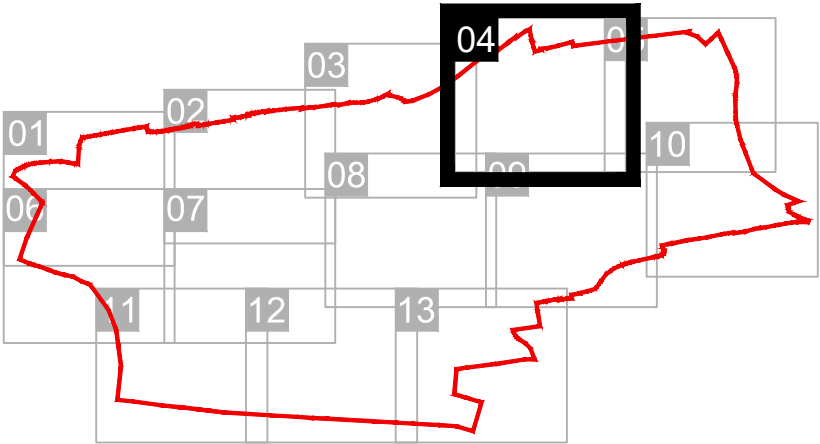

|                                 |                    |                      |
|---------------------------------|--------------------|----------------------|
| ZHOTOVITEL SPECIALIZOVANÉ ČÁSTI |                    | Freyova 1/12         |
| A plus spol. s r.o.             |                    | 190 00 PRAHA 9       |
| ZODPOVĚDNÝ PROJEKTANT           | VYPRACOVAL         | Ing. arch. V. Ryšavá |
| Ing. arch. Zdeněk Teplý         |                    | Ing. arch. P. Šandl  |
|                                 |                    | Ing. arch. J. Mík    |
|                                 |                    | Ing. J. Nechybová    |
| DATUM                           | STUPEŇ DOKUMENTACE |                      |
| červen 2020                     | PODKLADOVÁ STUDIE  |                      |

 


|                                      |
|--------------------------------------|
| SPECIALIZOVANÁ ČÁST                  |
| D. SITUACE - VYBRANÉ ÚSEKY           |
| Pod Vrcholem   Na Balkáně - V Domově |

|               |          |      |
|---------------|----------|------|
| MĚŘÍTKO       | POČET A4 | PARÉ |
| 1:500         |          |      |
| ČÍSLO VÝKRESU |          |      |
| D             |          |      |

# ULIČNÍ PROFILY

PŘÍKLADY ŘEŠENÍ DLE MANUÁLU VEŘEJNÝCH PROSTRANSTVÍ ZPRACOVANÉHO IPR

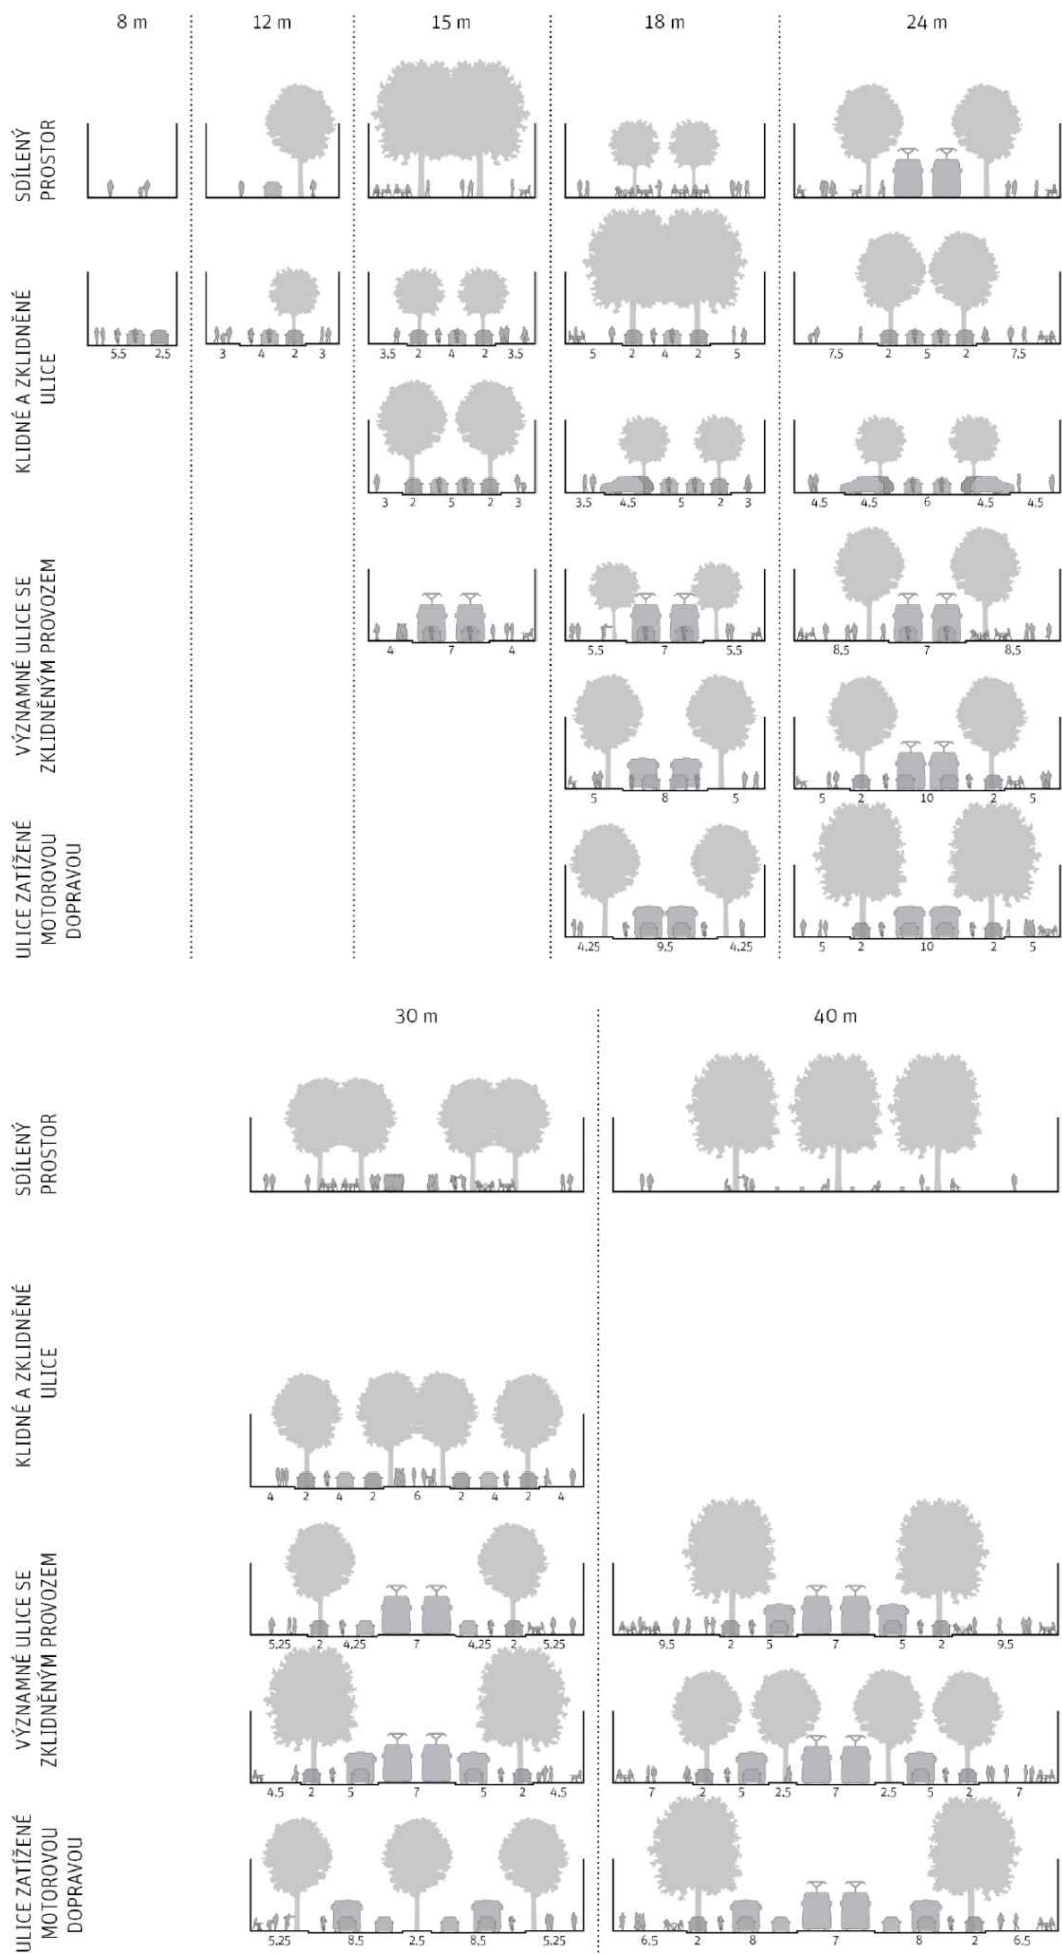

## LEGENDA

- hranice městské části Praha 3
- objekty
- hrany komunikací
- katastrální mapový podklad a účelová mapa
- 979/20
- parcelní čísla

## PASPORT ZELEŇ


- stávající stromy dle pasportu zeleně

## INŽENÝRSKÉ SÍTĚ

- elektrické vedení - slaboproud
- elektrické vedení - silnoproud
- plynovod
- kanalizace
- vodovod
- teplovod
- kolektor
- produktovod
- potrubní pošta

## PROSTOR PRO STROMOŘADÍ - NÁVRH

- doplnění stromořadí do chodníku
- doplnění stromořadí do parkování na chodníku
- doplnění stromořadí do parkování na komunikaci

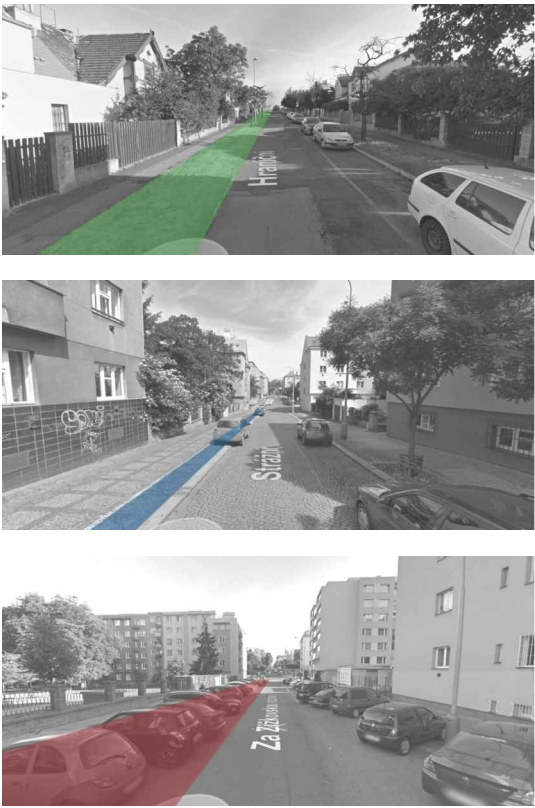



Na Balkáně


Na Balkáně

a Vlastním

Pod Vrcholcem

V Domově

V Domově

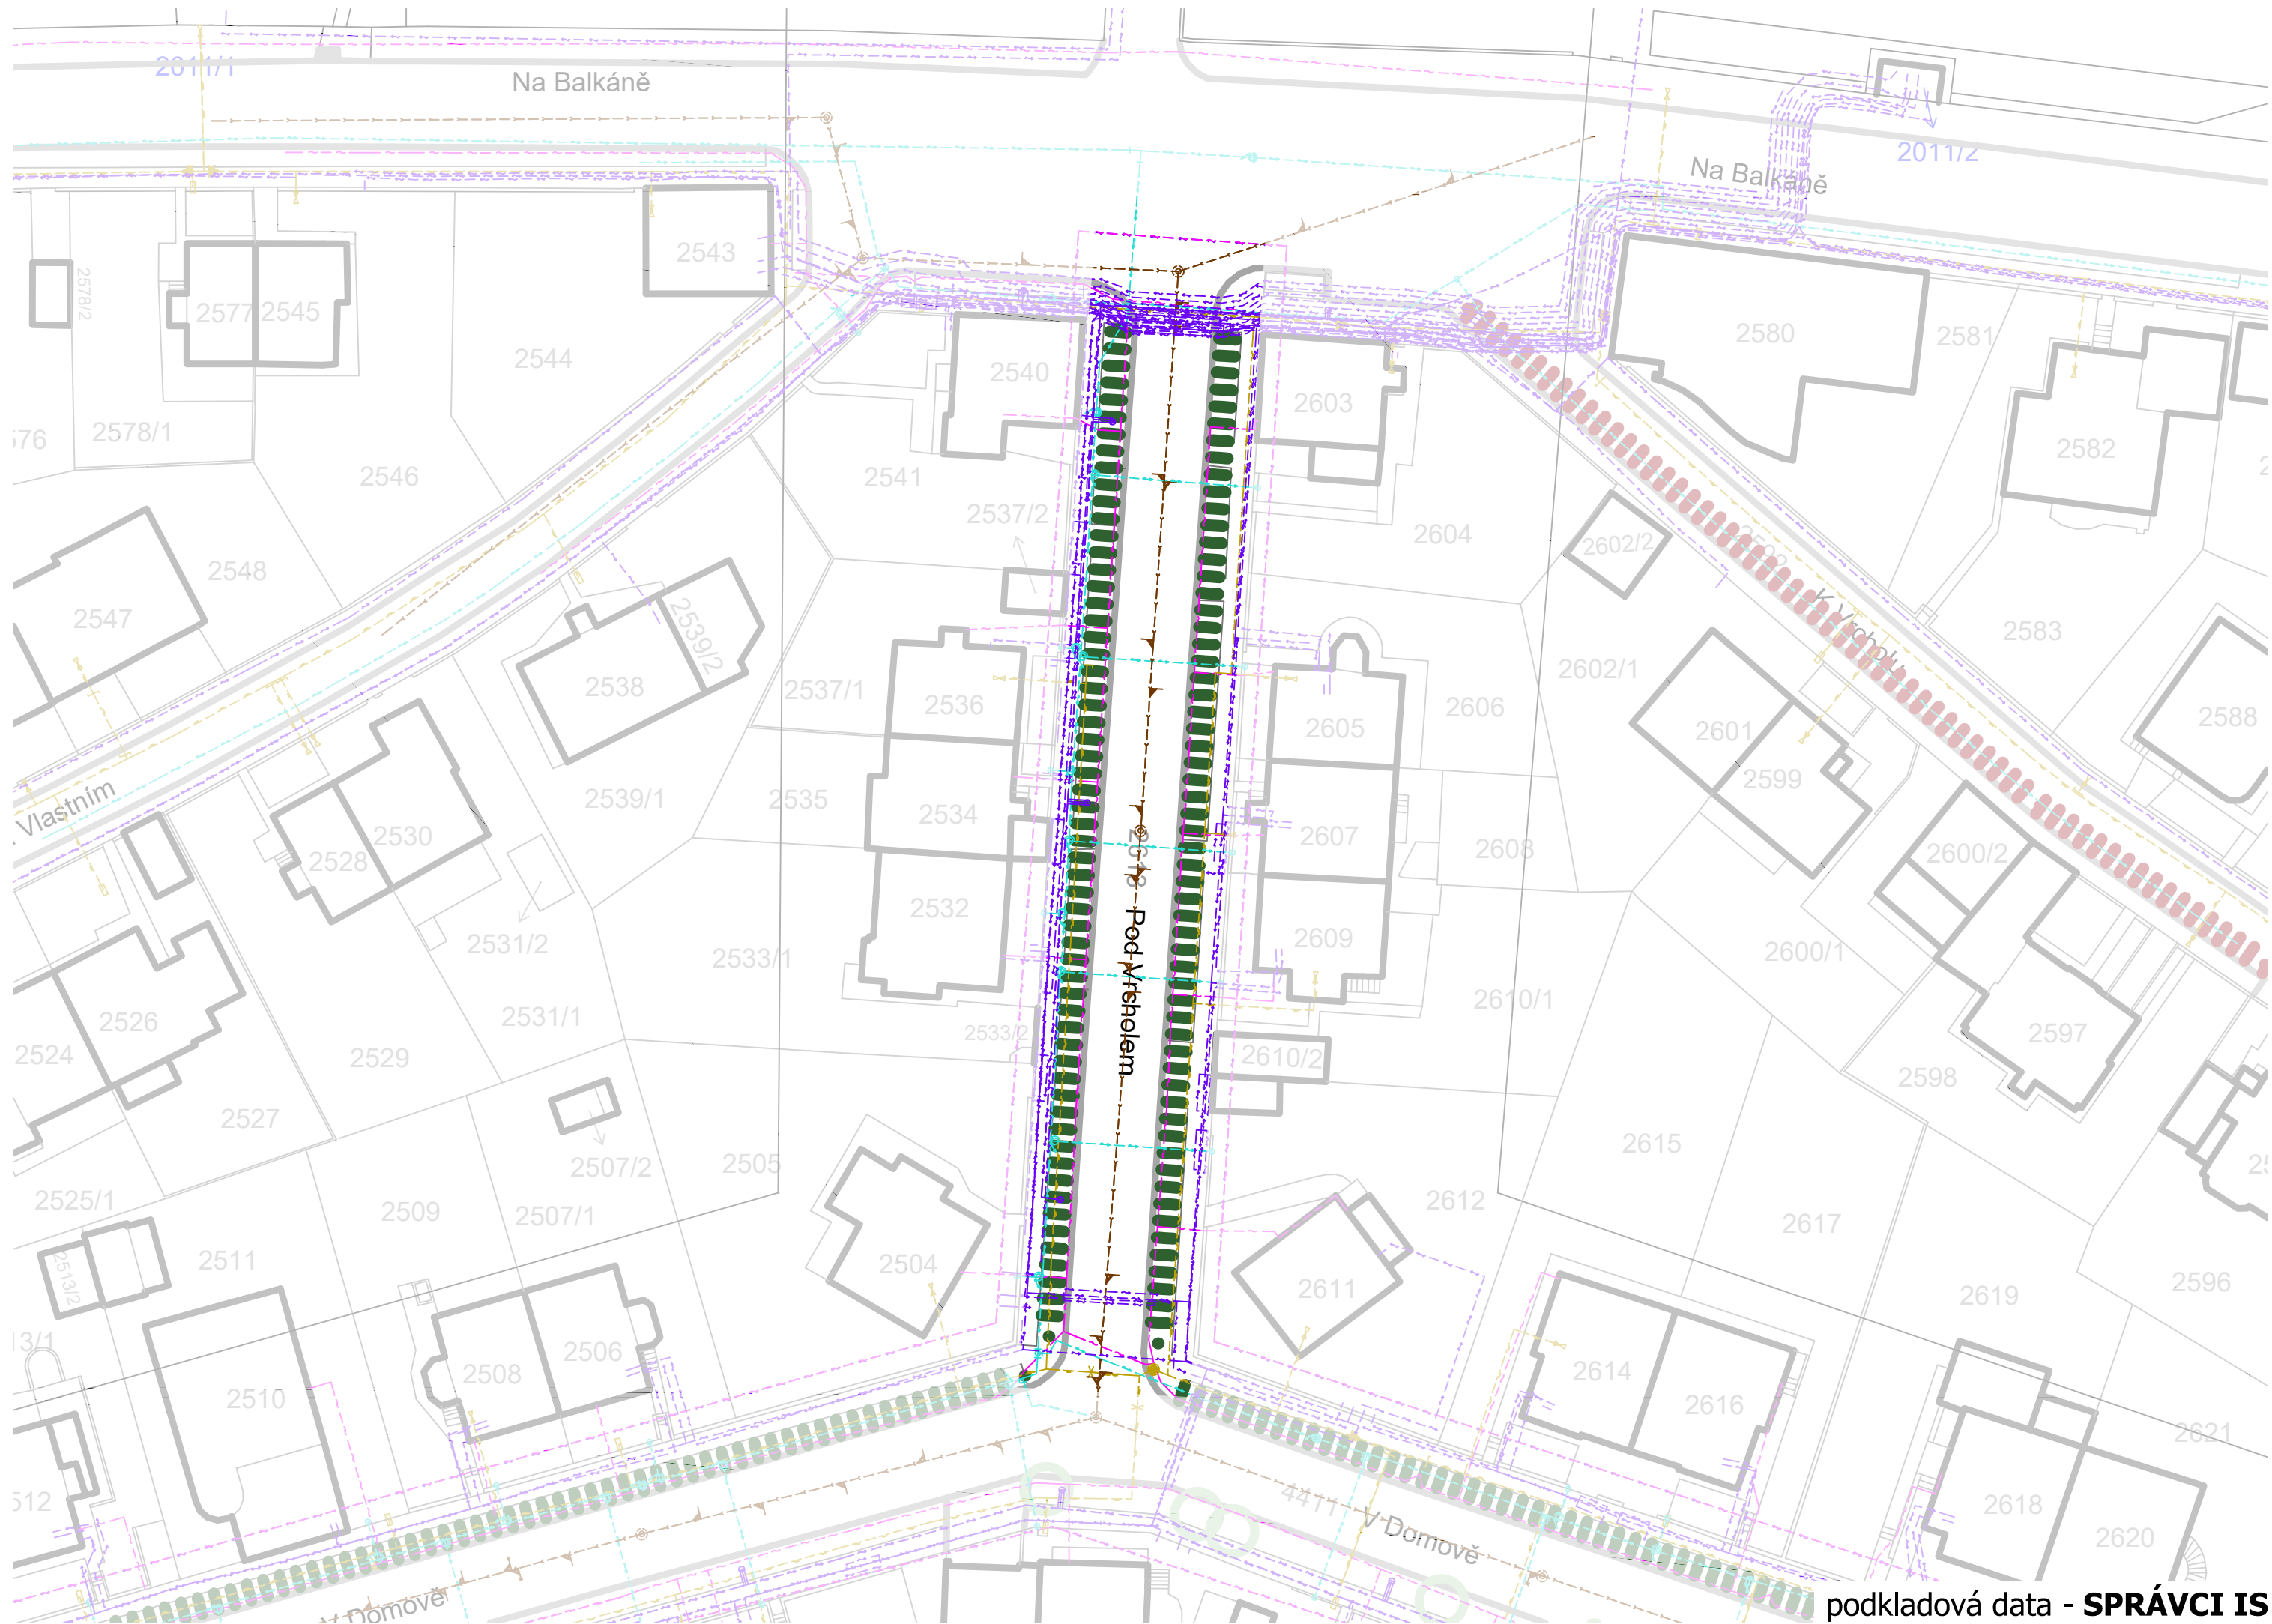



Pod Vrcholem\_V Domově-Na Balkáně