



PODKLADOVÁ STUDIE PRO VÝSADBU STROMŮ
VE STROMOŘADÍ NA ÚZEMÍ MČ PRAHA 3

INVESTOR A OBJEDNATEL		Havlíčkovo nám. 700/9
Městská část Praha 3		130 00, Praha 3
ZÁSTUPCE VE VĚCECH TECHNICKÝCH		
Ing. Iva Herčíková		
OŠZI OOŽP MČ Praha 3		
ZHOTOVITEL		Freyova 1/12
A plus spol. s r.o.		190 00 PRAHA 9

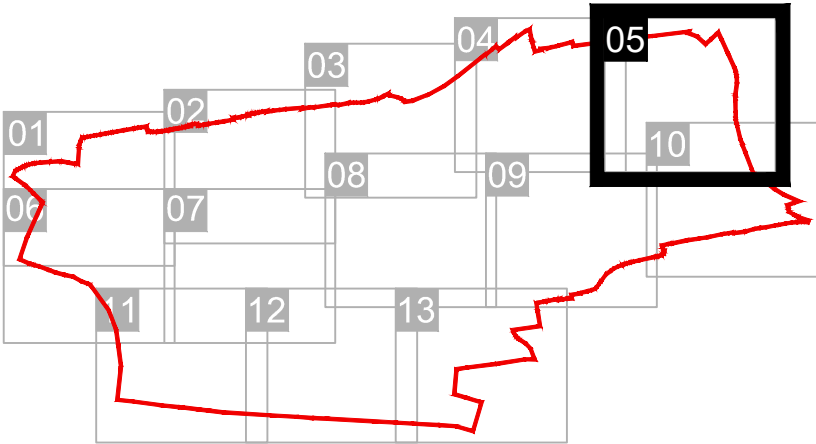

ZHOTOVITEL SPECIALIZOVANÉ ČÁSTI		Freyova 1/12
A plus spol. s r.o.		190 00 PRAHA 9
ZODPOVĚDNÝ PROJEKTANT	VYPRACOVAL	Ing. arch. V. Ryšavá
Ing. arch. Zdeněk Teplý		Ing. arch. P. Šandl
		Ing. arch. J. Mík
		Ing. J. Nechybová
DATUM	STUPEŇ DOKUMENTACE	
červen 2020	PODKLADOVÁ STUDIE	

 


SPECIALIZOVANÁ ČÁST	
D. SITUACE - VYBRANÉ ÚSEKY	
Na Vrcholu Na Balkáně - Koněvova	

MĚŘÍTKO	POČET A4	PARÉ
1:500		
ČÍSLO VÝKRESU D		

ULIČNÍ PROFILY

PŘÍKLADY ŘEŠENÍ DLE MANUÁLU VEŘEJNÝCH PROSTRANSTVÍ ZPRACOVANÉHO IPR

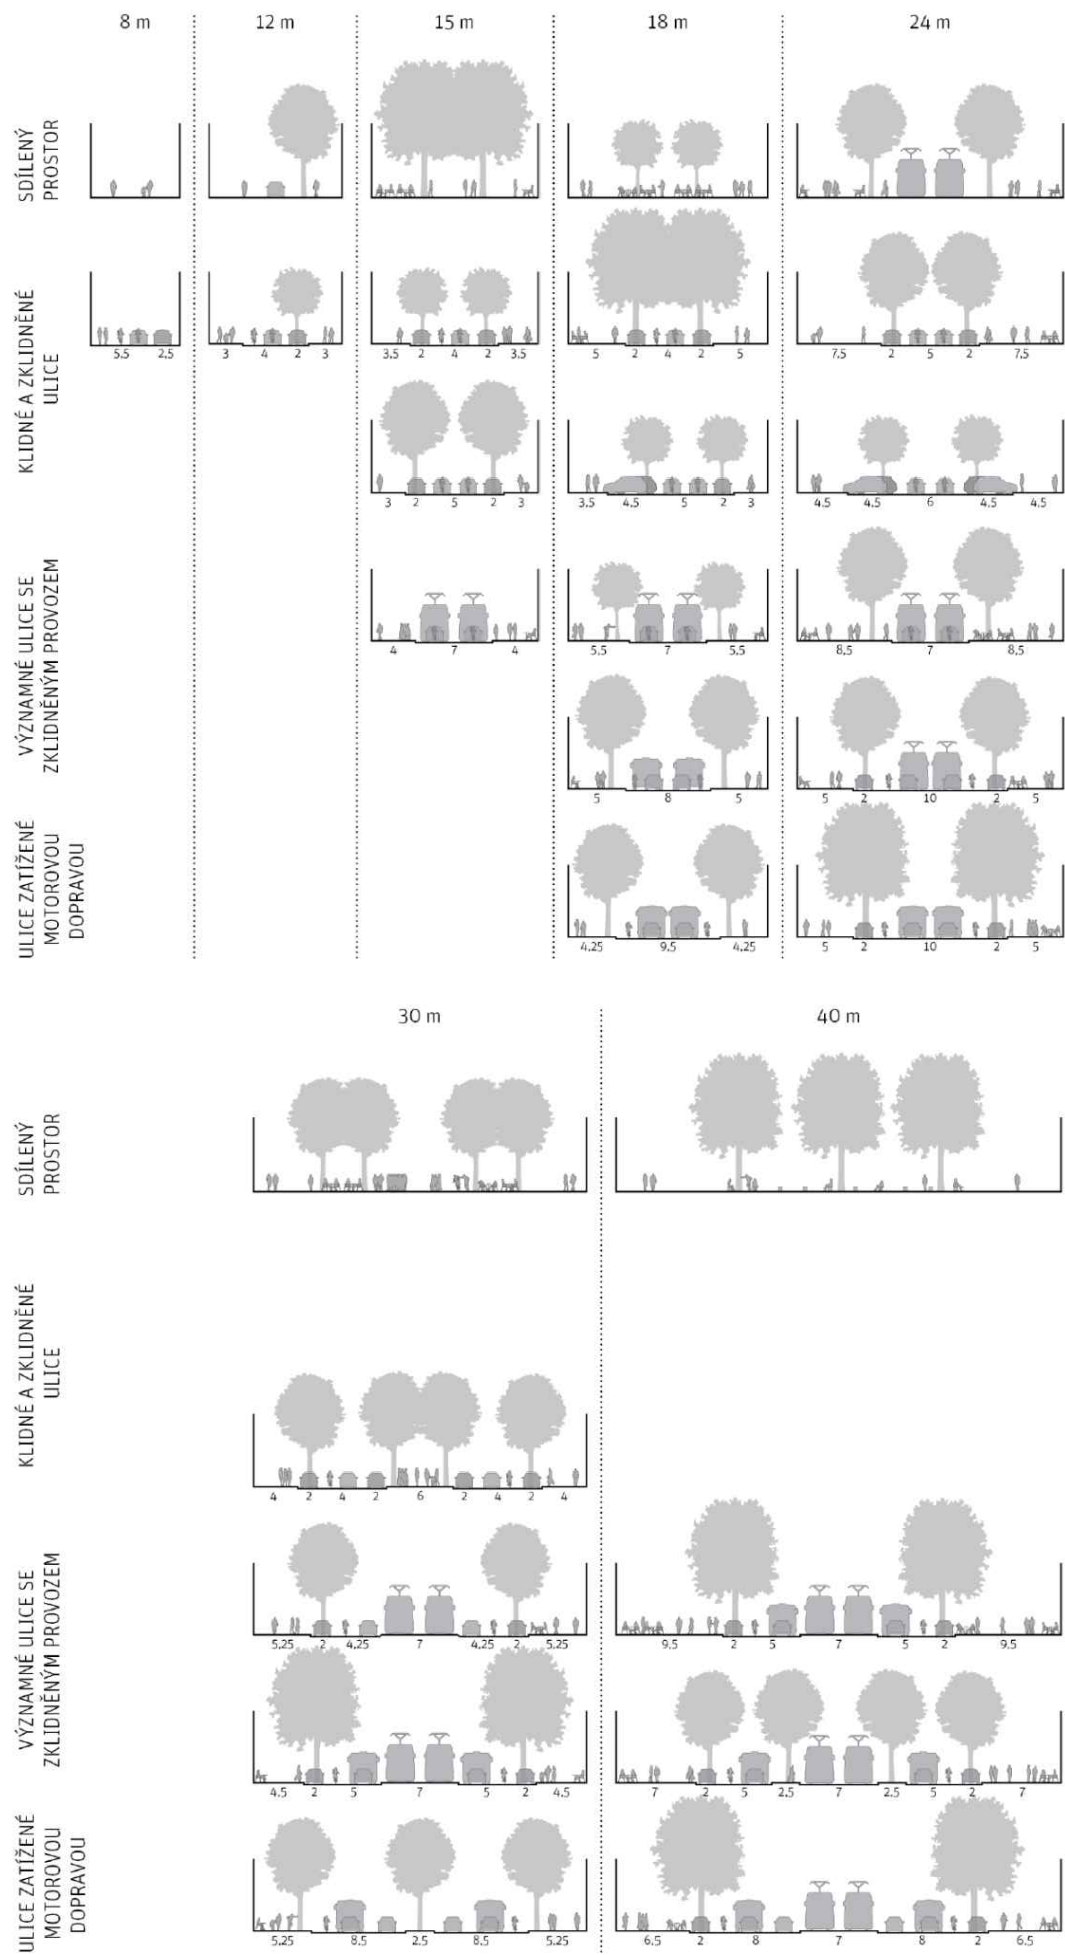

LEGENDA

- hranice městské části Praha 3
- objekty
- hrany komunikací
- katastrální mapový podklad a účelová mapa
- 979/20
- parcelní čísla

PASPORT ZELENĚ

- stávající stromy dle pasportu zeleně

INŽENÝRSKÉ SÍTĚ

- elektrické vedení - slaboproud
- elektrické vedení - silnoproud
- plynovod
- kanalizace
- vodovod
- teplovod
- kolektor
- produktovod
- potrubní pošta

PROSTOR PRO STROMOŘADÍ - NÁVRH

doplnění stromořadí do chodníku

doplnění stromořadí do parkování na chodníku

doplnění stromořadí do parkování na komunikaci










Na Balkáně

Na Vrcholu

Na Vrcholu

V Domově

podkladová data - IPR

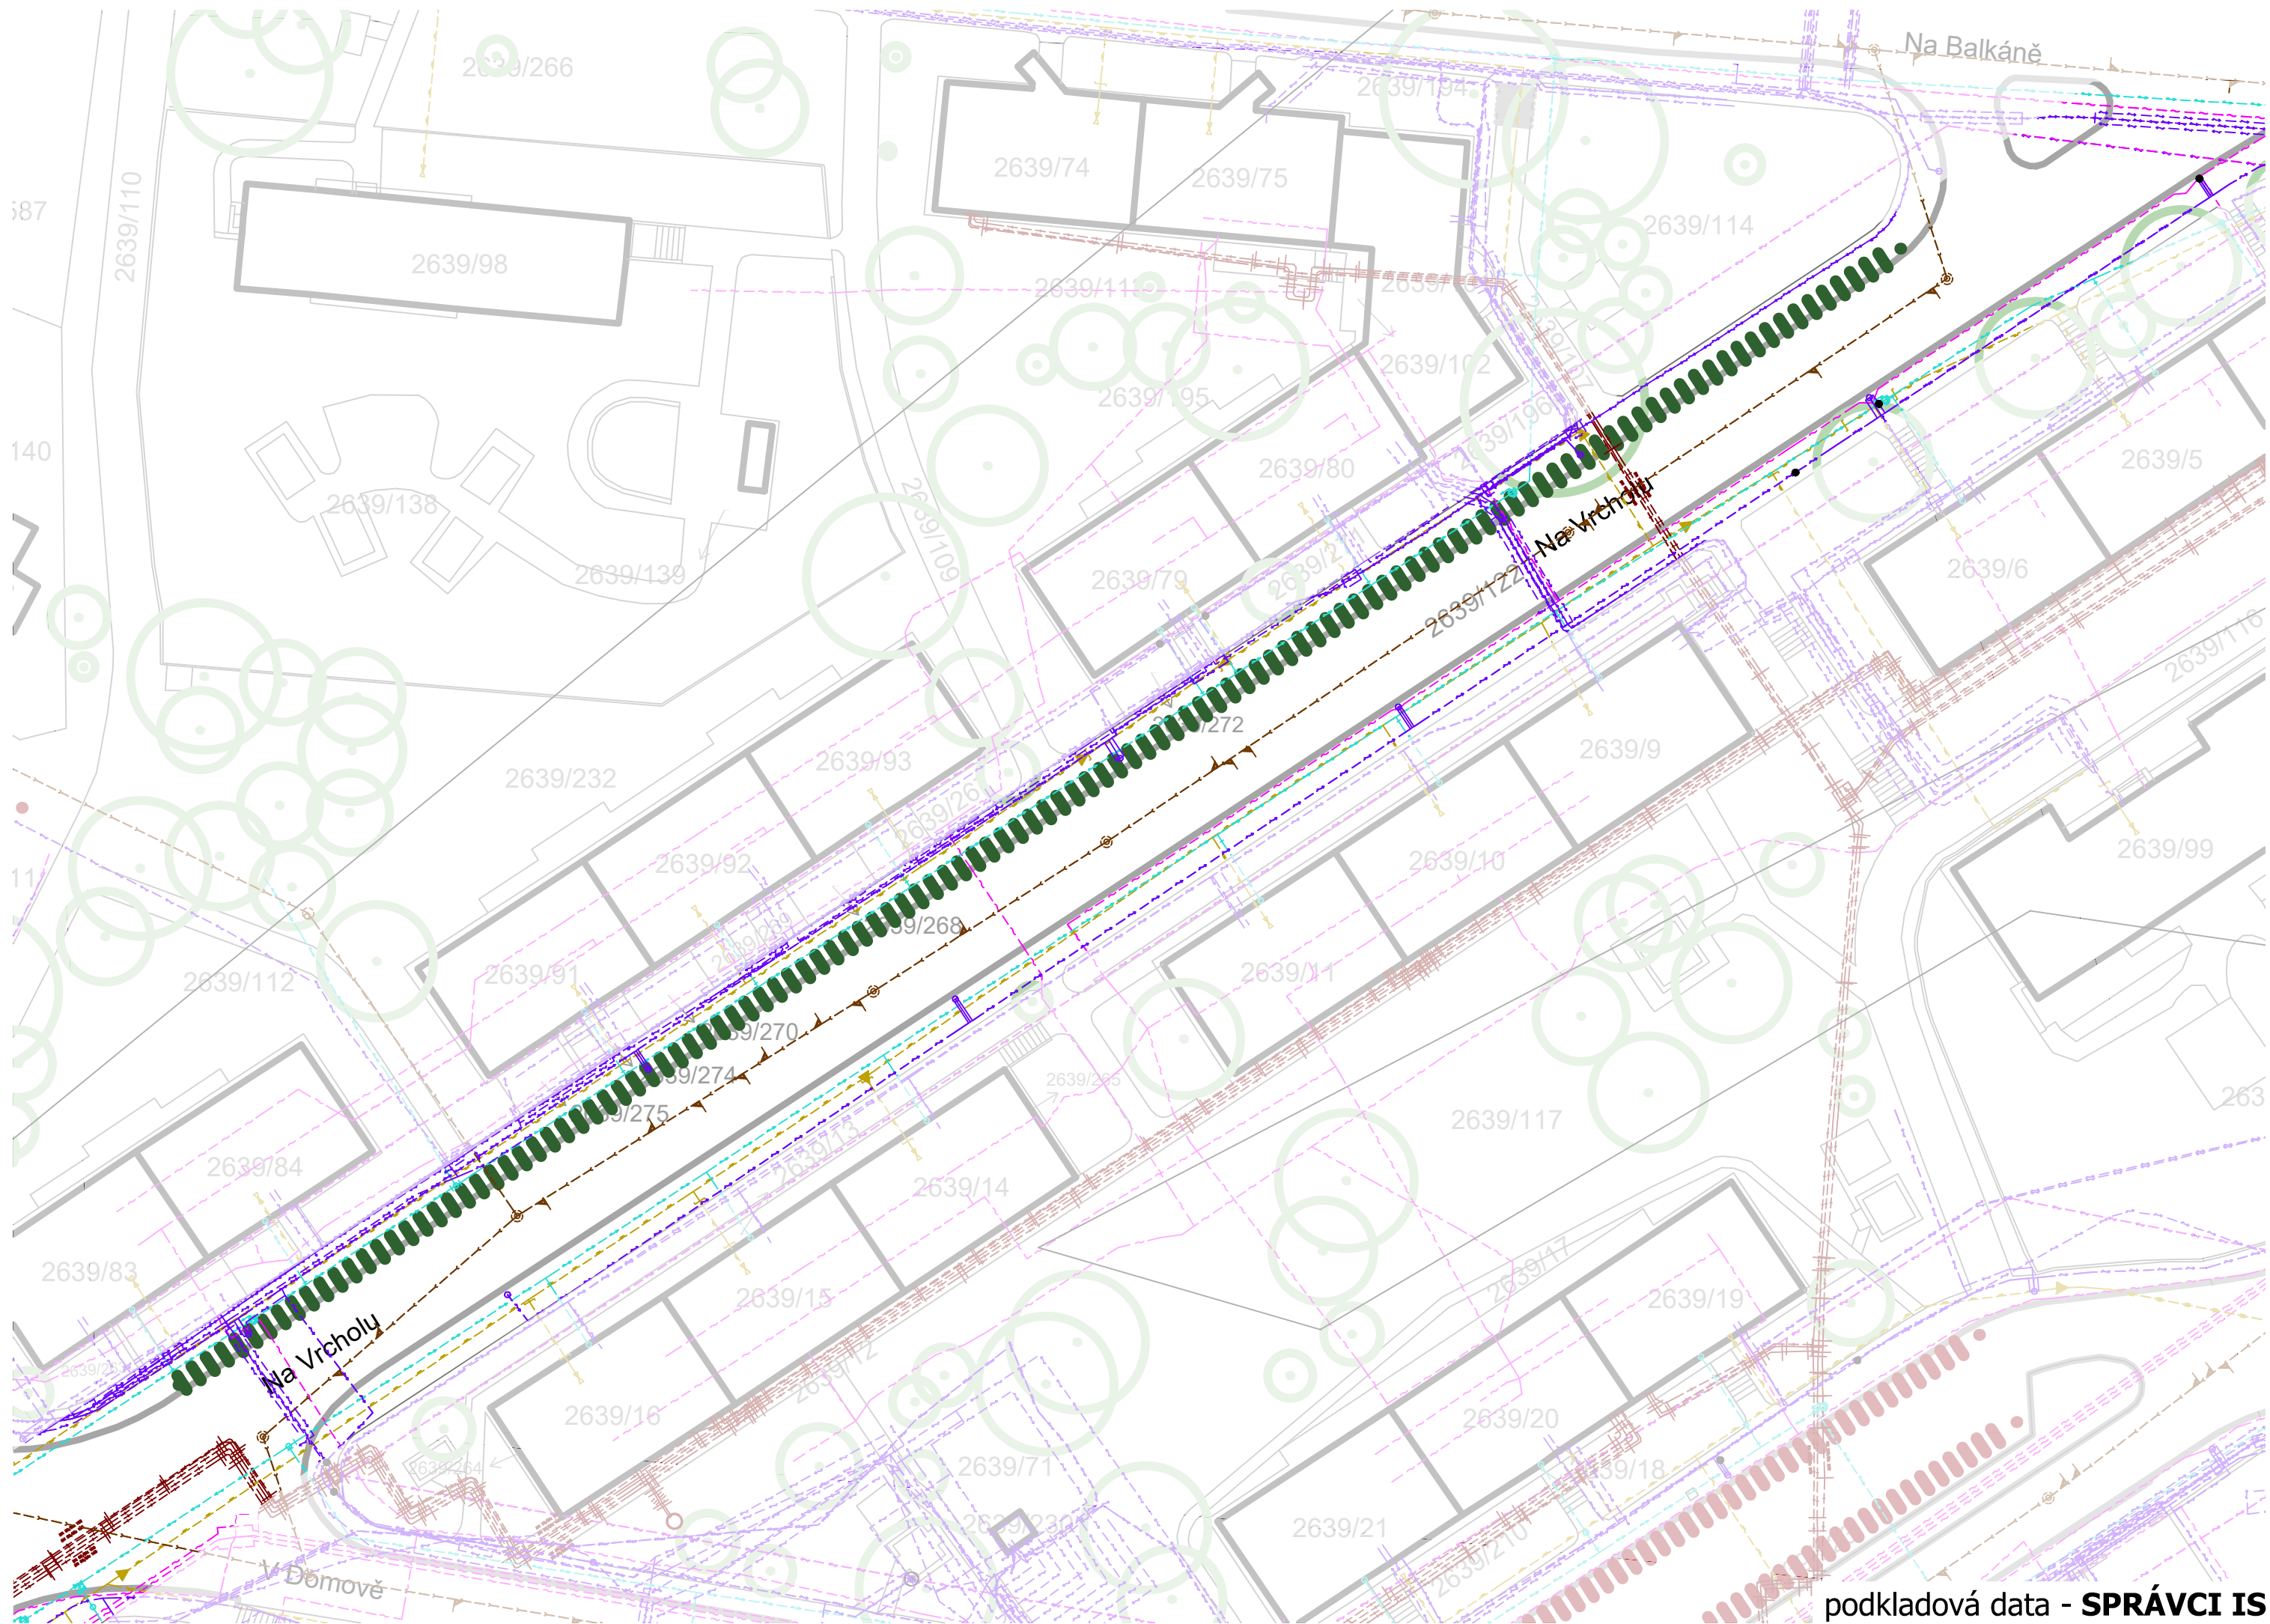



Na Vrcholu_Koněvova - V Domově



Na Vrcholu_V Domově - Na Balkáně