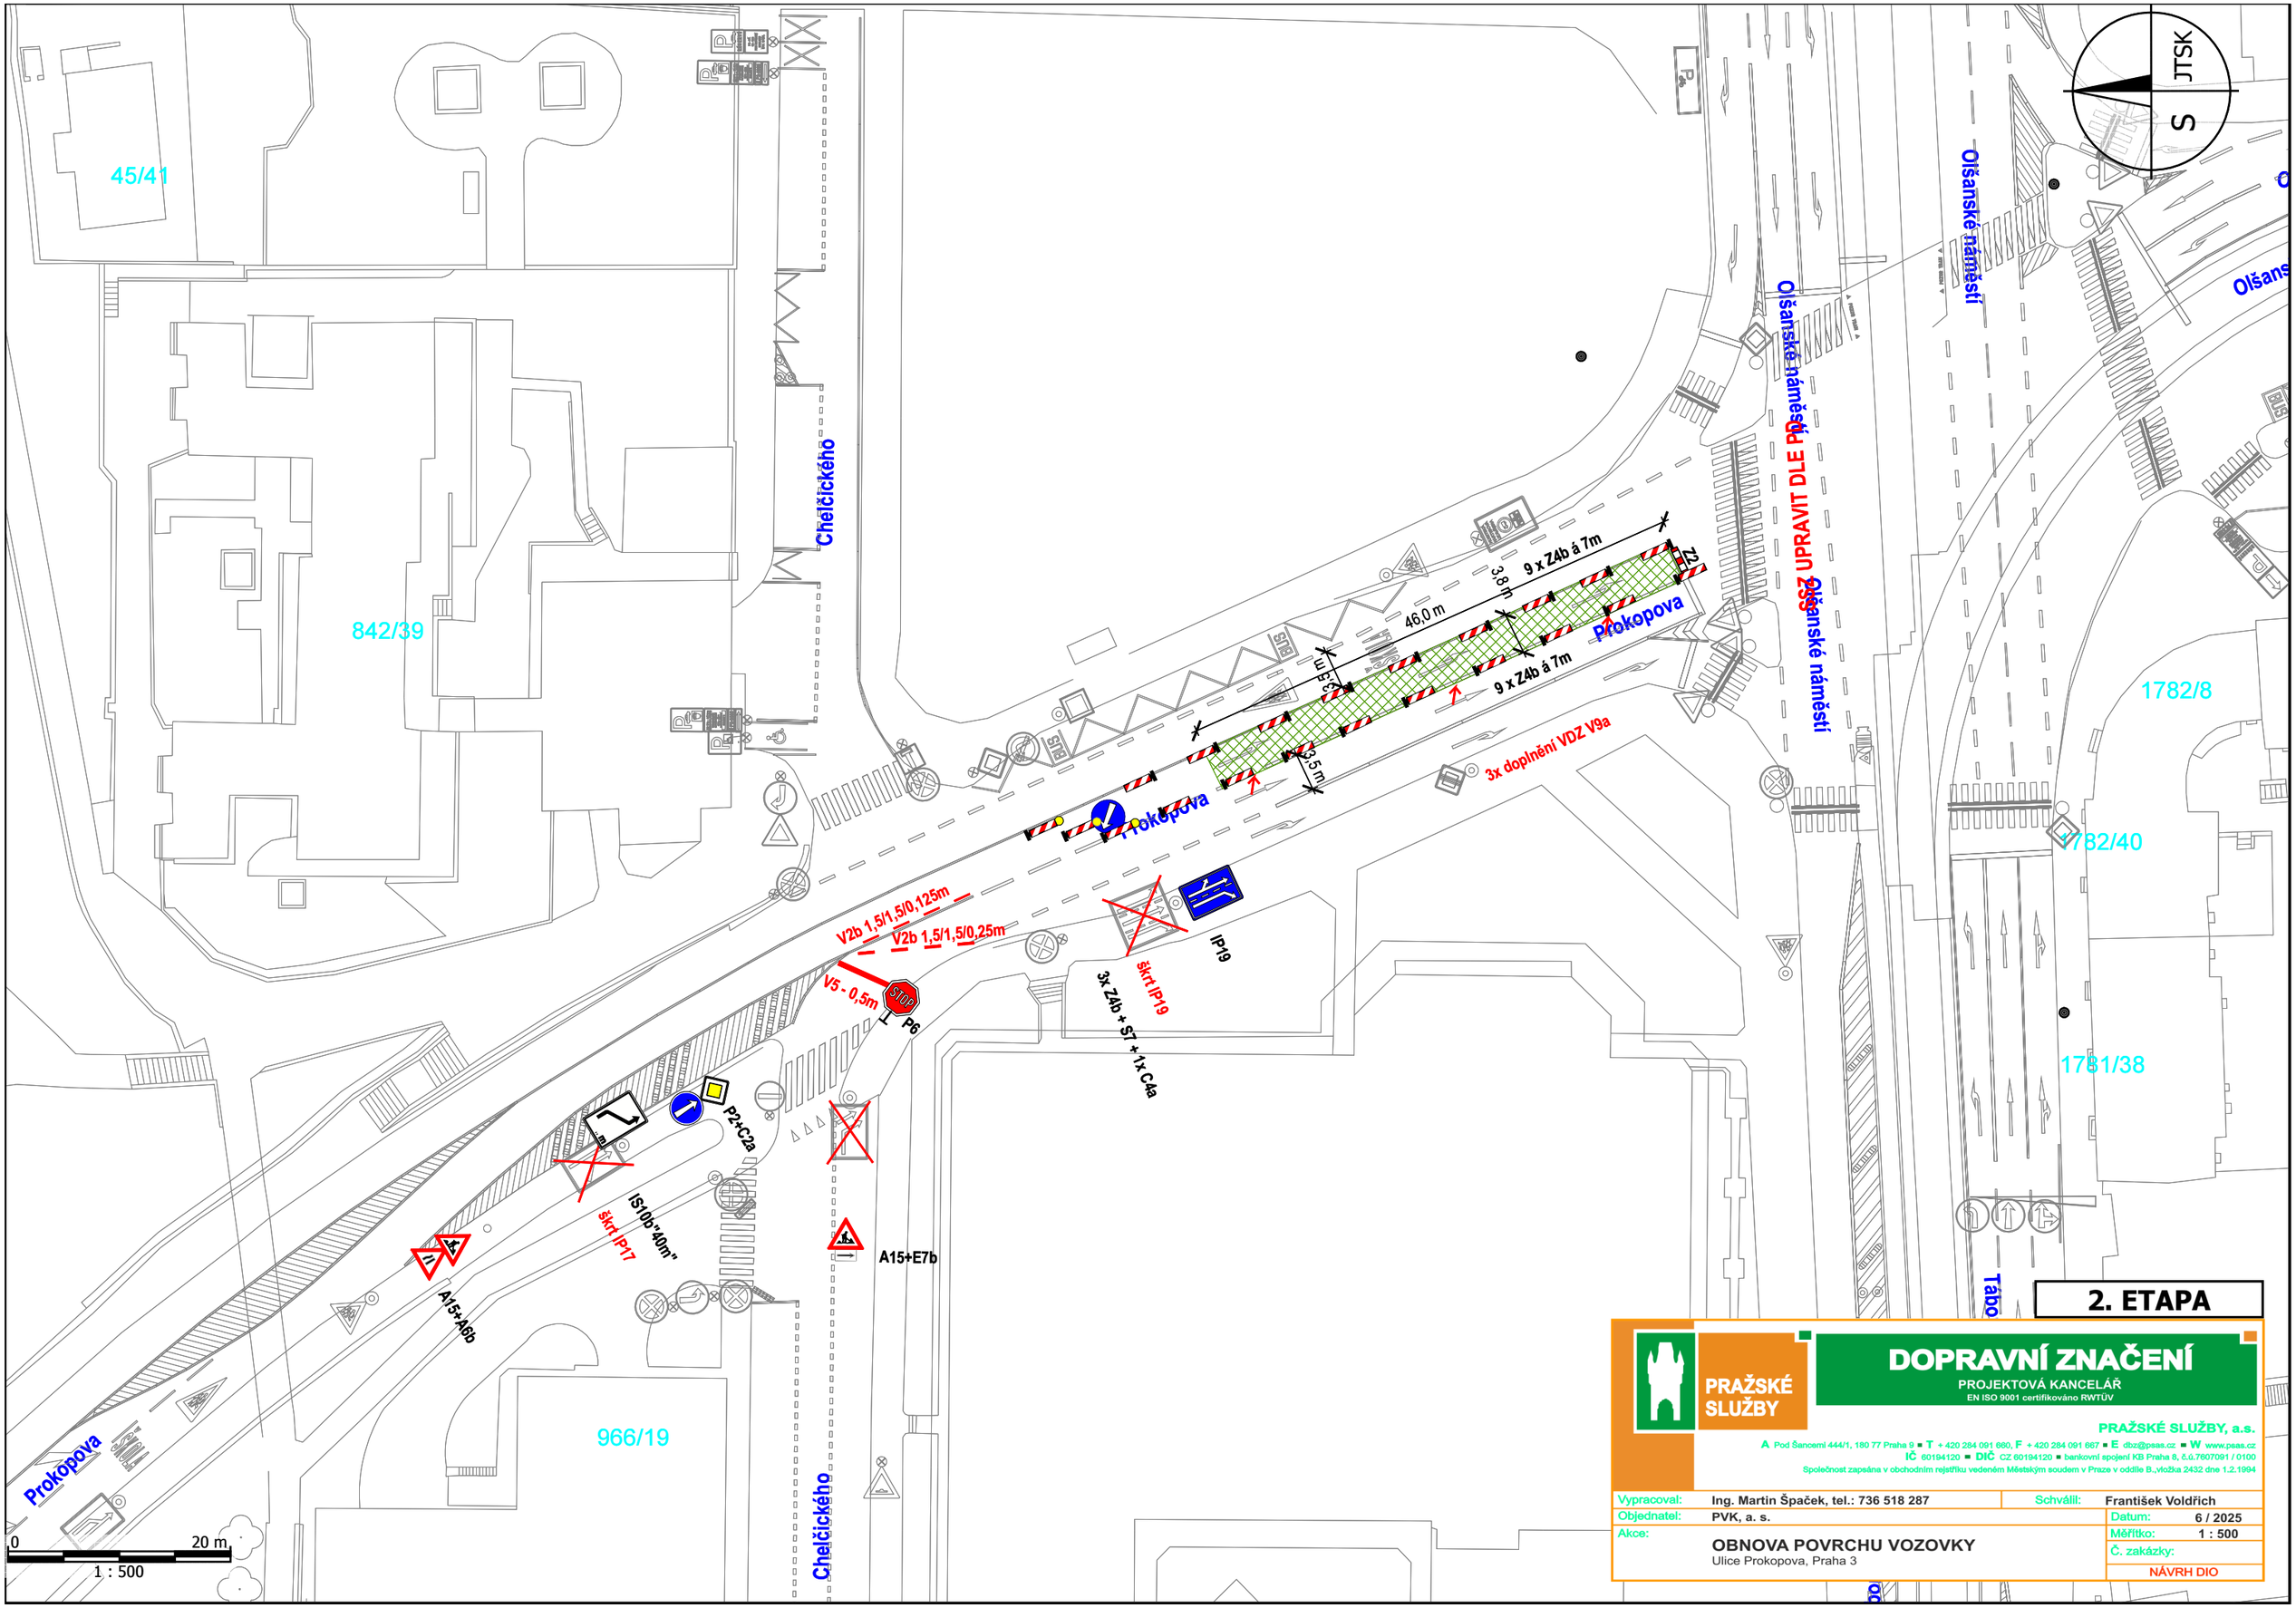

2. ETAPA

PRAŽSKÉ SLUŽBY

DOPRAVNÍ ZNAČENÍ

PROJEKTOVÁ KANCELÁŘ
EN ISO 9001 certifikováno RWTÜV

PRAŽSKÉ SLUŽBY, a.s.
A Pod Šancemi 444/1, 180 77 Praha 9 ▪ T + 420 284 091 660, F + 420 284 091 667 ▪ E dbz@psas.cz ▪ W www.psas.cz
IČ 60194120 ▪ DIČ CZ 60194120 ▪ bankovní spojení KB Praha 8, č.ú.7607091 / 0100
Společnost zapsána v obchodním rejstříku vedeném Městským soudem v Praze v oddíle B.,vložka 2432 dne 1.2.1994

Vypracoval:	Ing. Martin Špaček, tel.: 736 518 287	Schválil:	František Voldřich
Objednatel:	PVK, a. s.	Datum:	6 / 2025
Akce:	OBNOVA POVRCHU VOZOVKY Ulice Prokopova, Praha 3	Měřítko:	1 : 500
		Č. zakázky:	
		NÁVRH DIO	