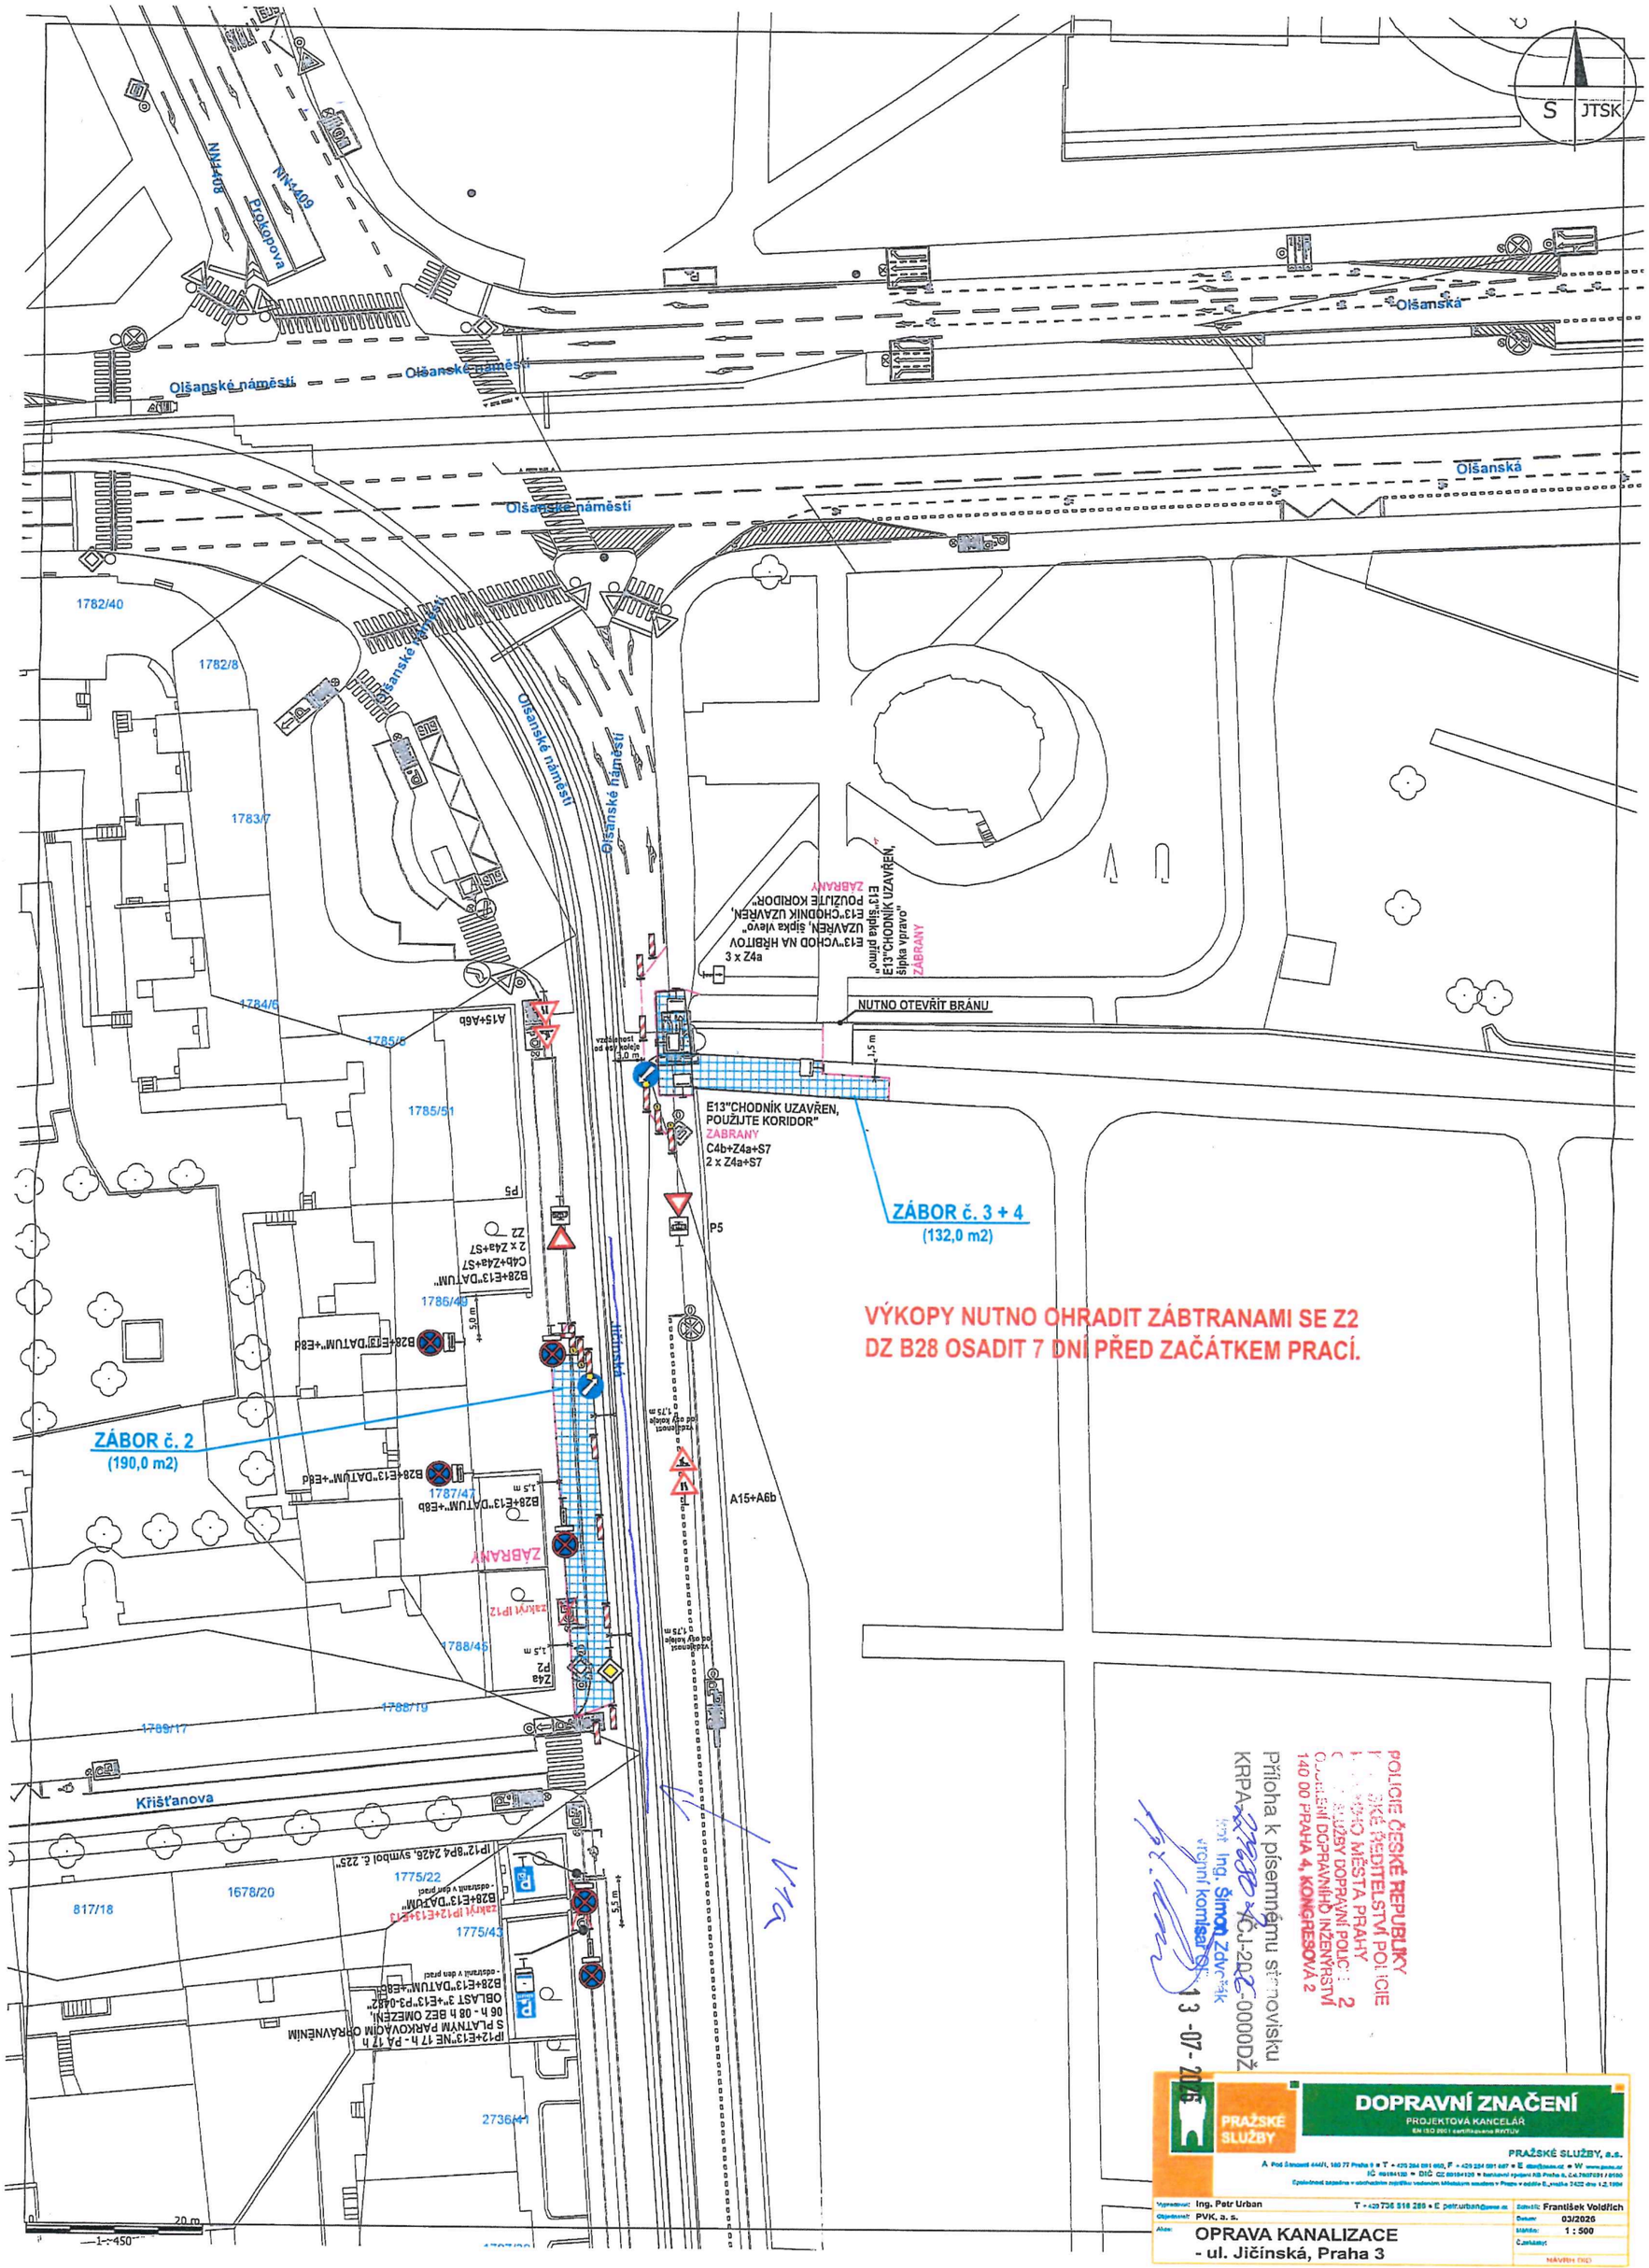

VÝKOPY NUTNO OHRADIT ZÁBTRANAMI SE Z2
DZ B28 OSADIT 7 DNÍ PŘED ZAČÁTKEM PRACÍ.

POLICIE ČESKÉ REPUBLIKY
KRAJSKÉ ŘEDITELSTVÍ POLICIE
HLAVNÍHO MĚSTA PRAHY
OBVODNÍ SLUŽBY DOPRAVNÍ POLICIE 2
ODDĚLENÍ DOPRAVNĚ INŽENÝRSKÉ
140 00 PRAHA 4, KONGRESOVÁ 2

Příloha k písemnému stanovisku
KRPA-[illegible]/ČJ-202[illegible]-0000DŽ
Ing. Šimon Zdvořák
vrchní komisař
13 -07- 2026

PRAŽSKÉ SLUŽBY

DOPRAVNÍ ZNAČENÍ
PROJEKTOVÁ KANCELÁŘ
EN ISO 9001 certifikovaná RWTÜV

PRAŽSKÉ SLUŽBY, a.s.
A Pod Šancemi 444/1, 160 77 Praha 6 • T +420 224 091 660, F +420 224 091 687 • E dzn@pvsas.cz • W www.pvsas.cz
IČ 60194120 • DIČ CZ 60194120 • bankovní spojení KB Praha 6, č.ú.7607091/0100
Společnost zapsána v obchodním rejstříku vedeném Městským soudem v Praze v oddíle B, vložka 7422 dne 1.2.1994

Vypracoval:	Ing. Petr Urban	T +420 736 516 285 • E petr.urban@pvsas.cz	Schválil: František Voldřich
Objednatel:	PVK, a. s.		Datum: 03/2026
Akce:	OPRAVA KANALIZACE - ul. Jičínská, Praha 3		Měřítko: 1 : 500
			Č.zakázky:
			NÁVRH DIO