
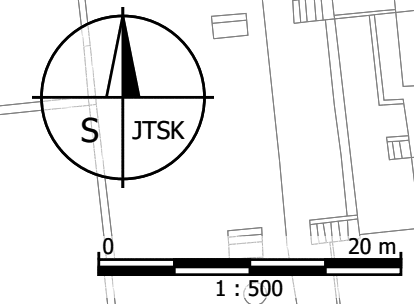


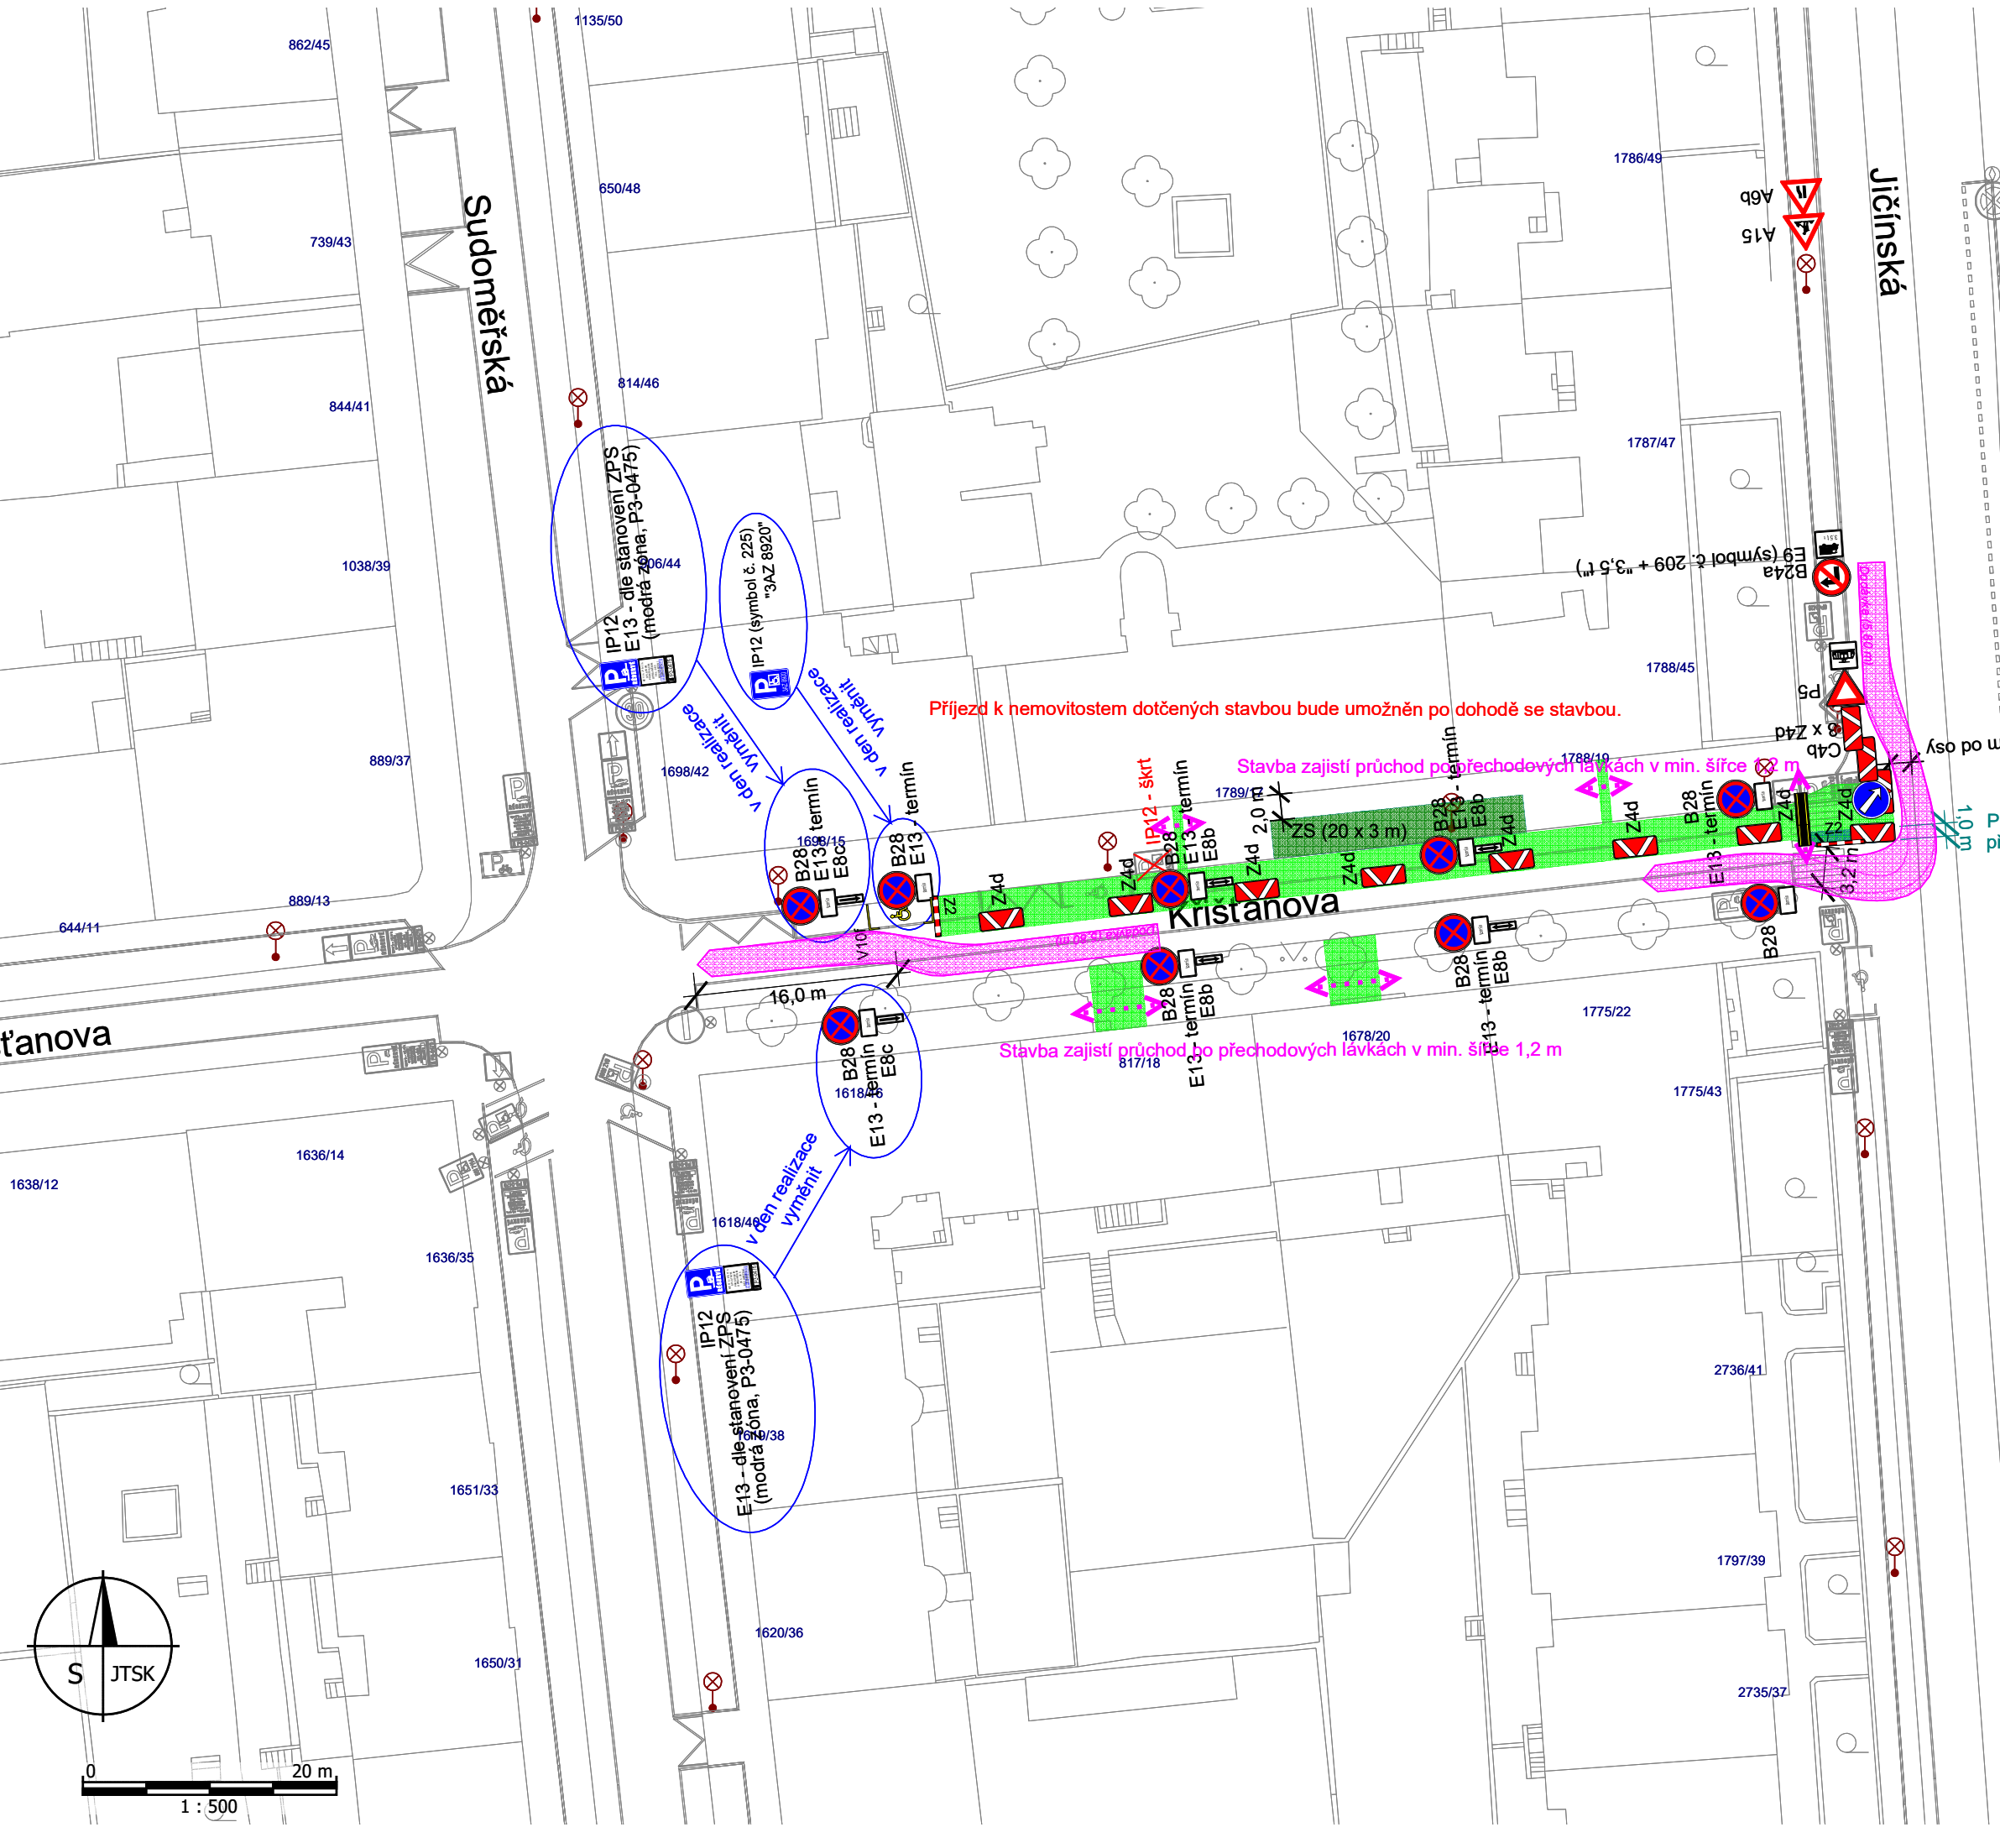

DIO záboru pro stavební úpravy inž. sítí
ulice Křišťanova

Legenda:

Stávající dopravní značení

Přechodné dopravní značení

Zábor komunikace

Pozn.: Dopravní značení B28 bude umístěno s termínem akce min. 7 dní před dnem konání. Zábor na chodnících bude řádně oplocen a označen d. zn. Z2 nebo červenobílou páskou.

Žižkov

PRAHA 3

08.06.2026