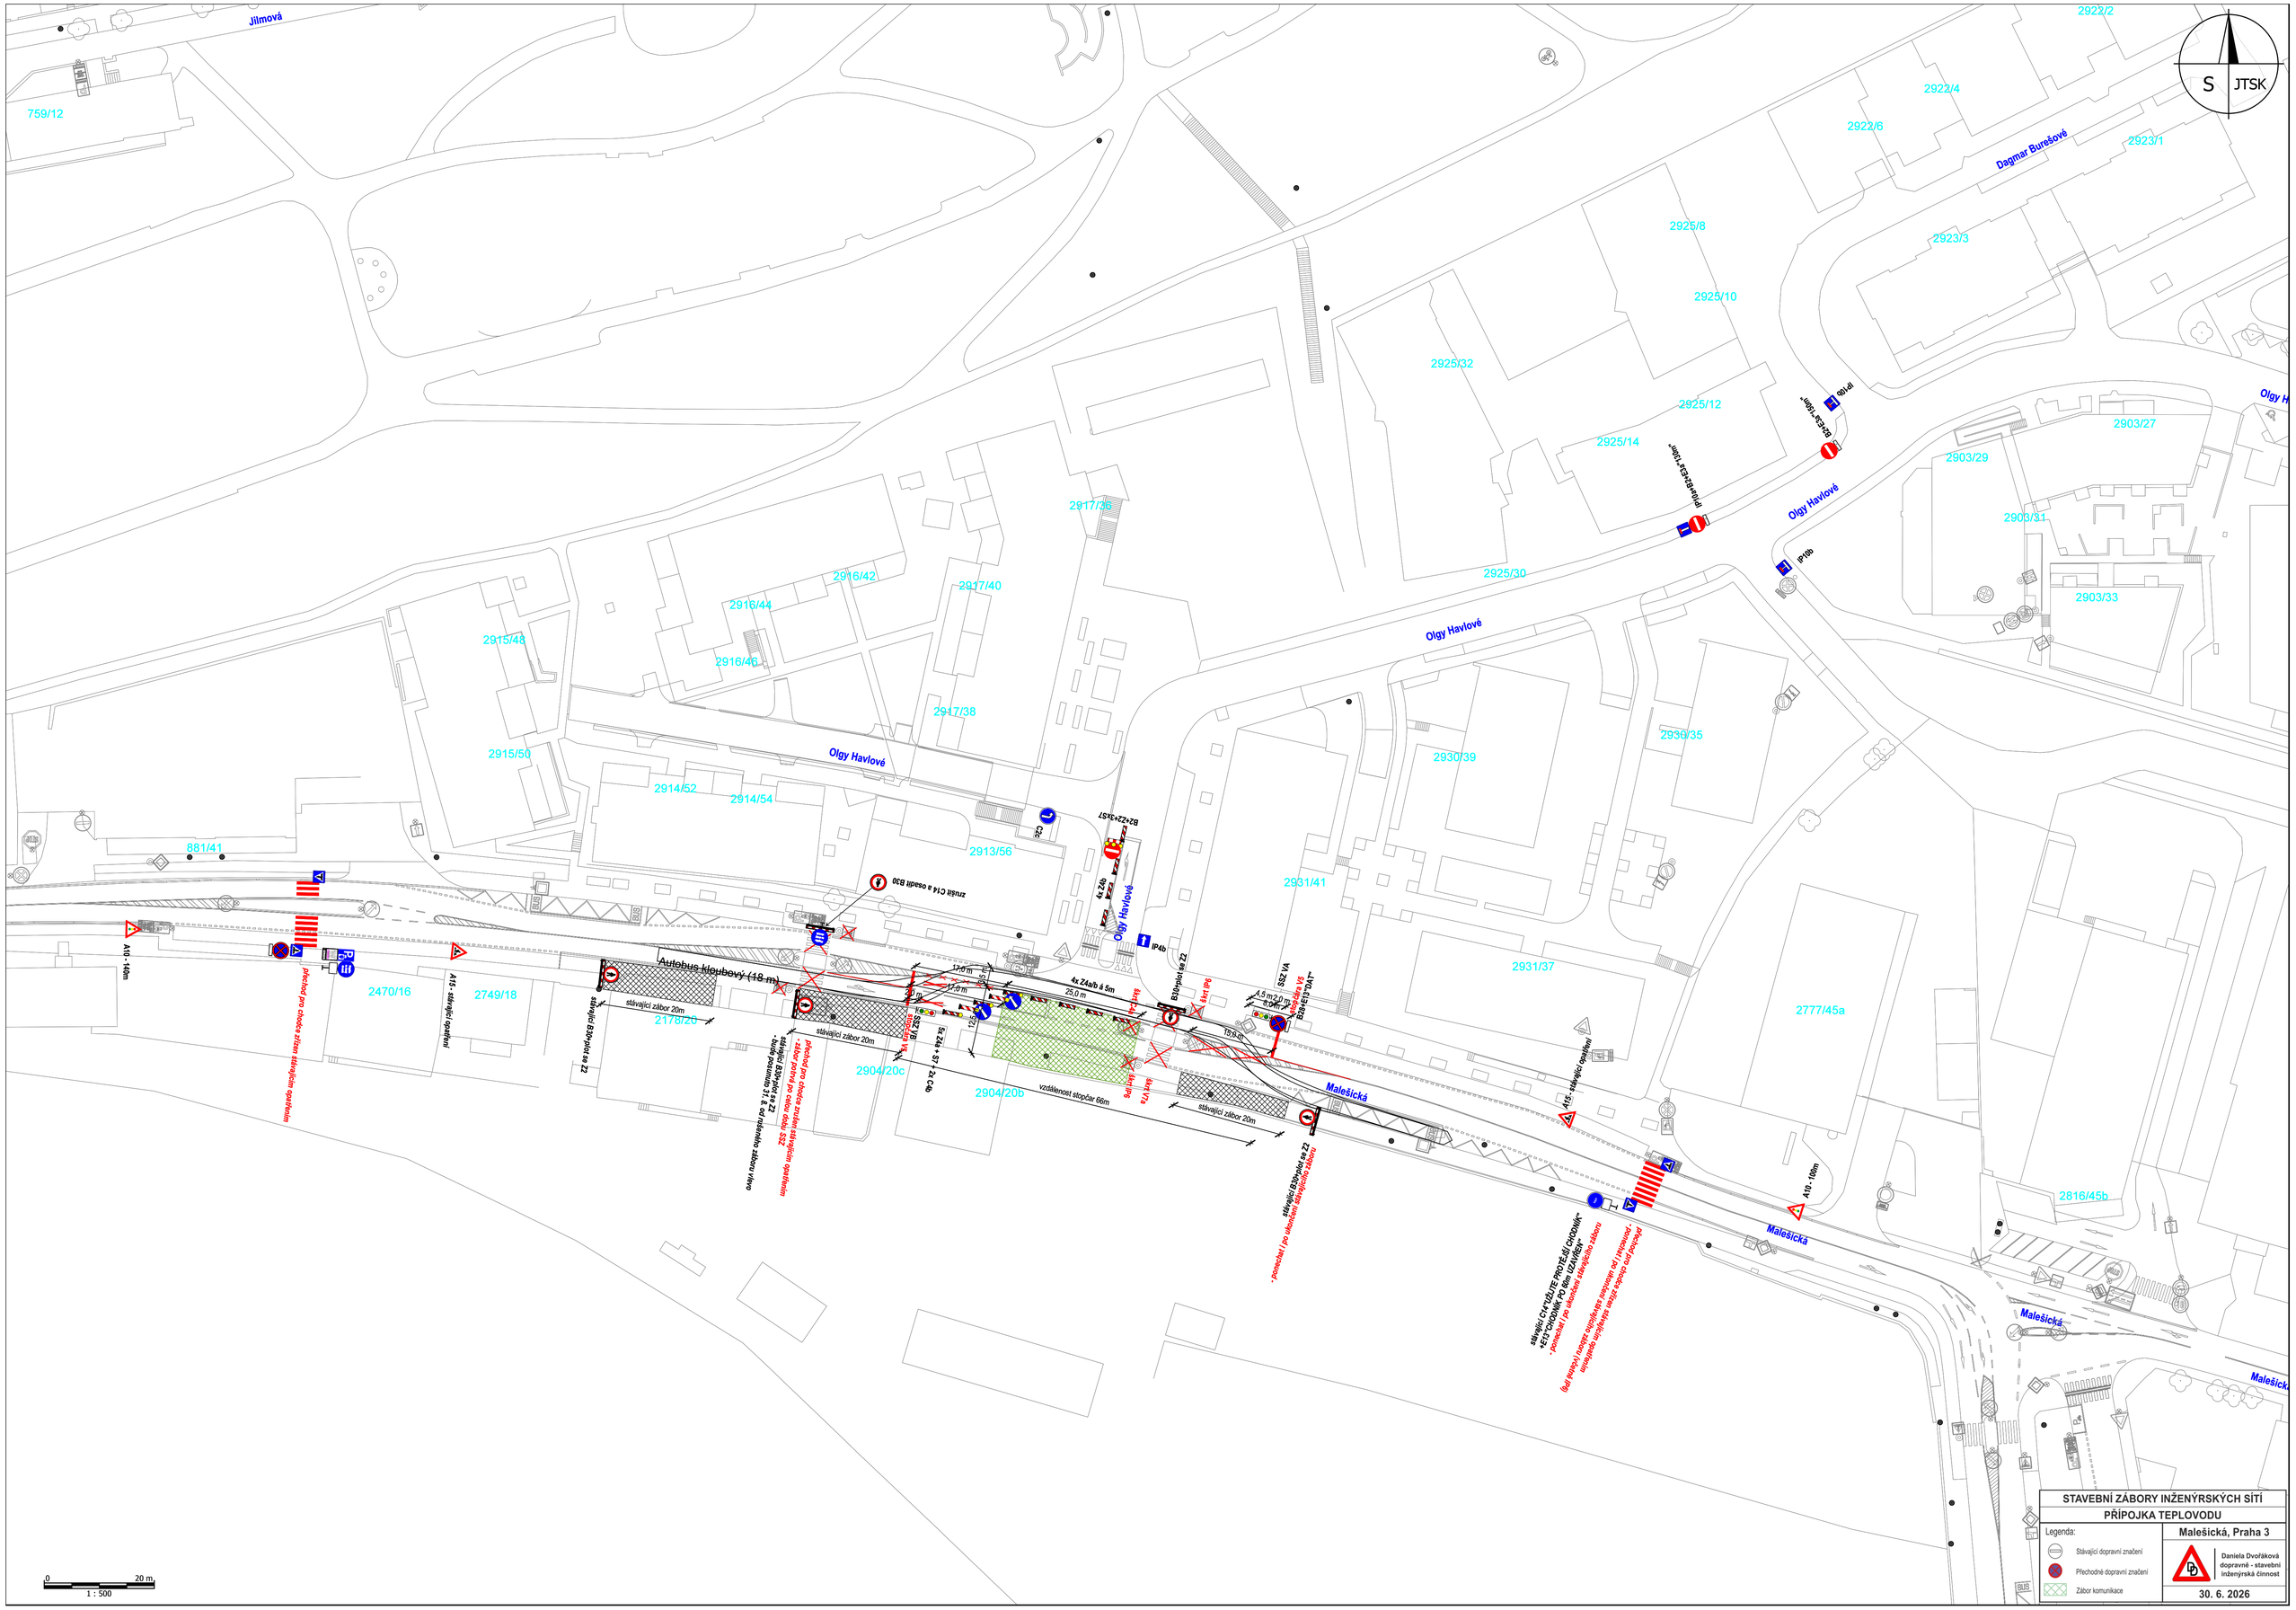

STAVEBNÍ ZÁBORY INŽENÝRSKÝCH SÍTÍ

PŘÍPOJKA TEPLOVODU

Legenda:

- Stávající dopravní značení
- Přechodné dopravní značení
- Zábor komunikace

Malešická, Praha 3

Daniela Dvořáková
dopravně - stavební inženýrská činnost

30. 6. 2026