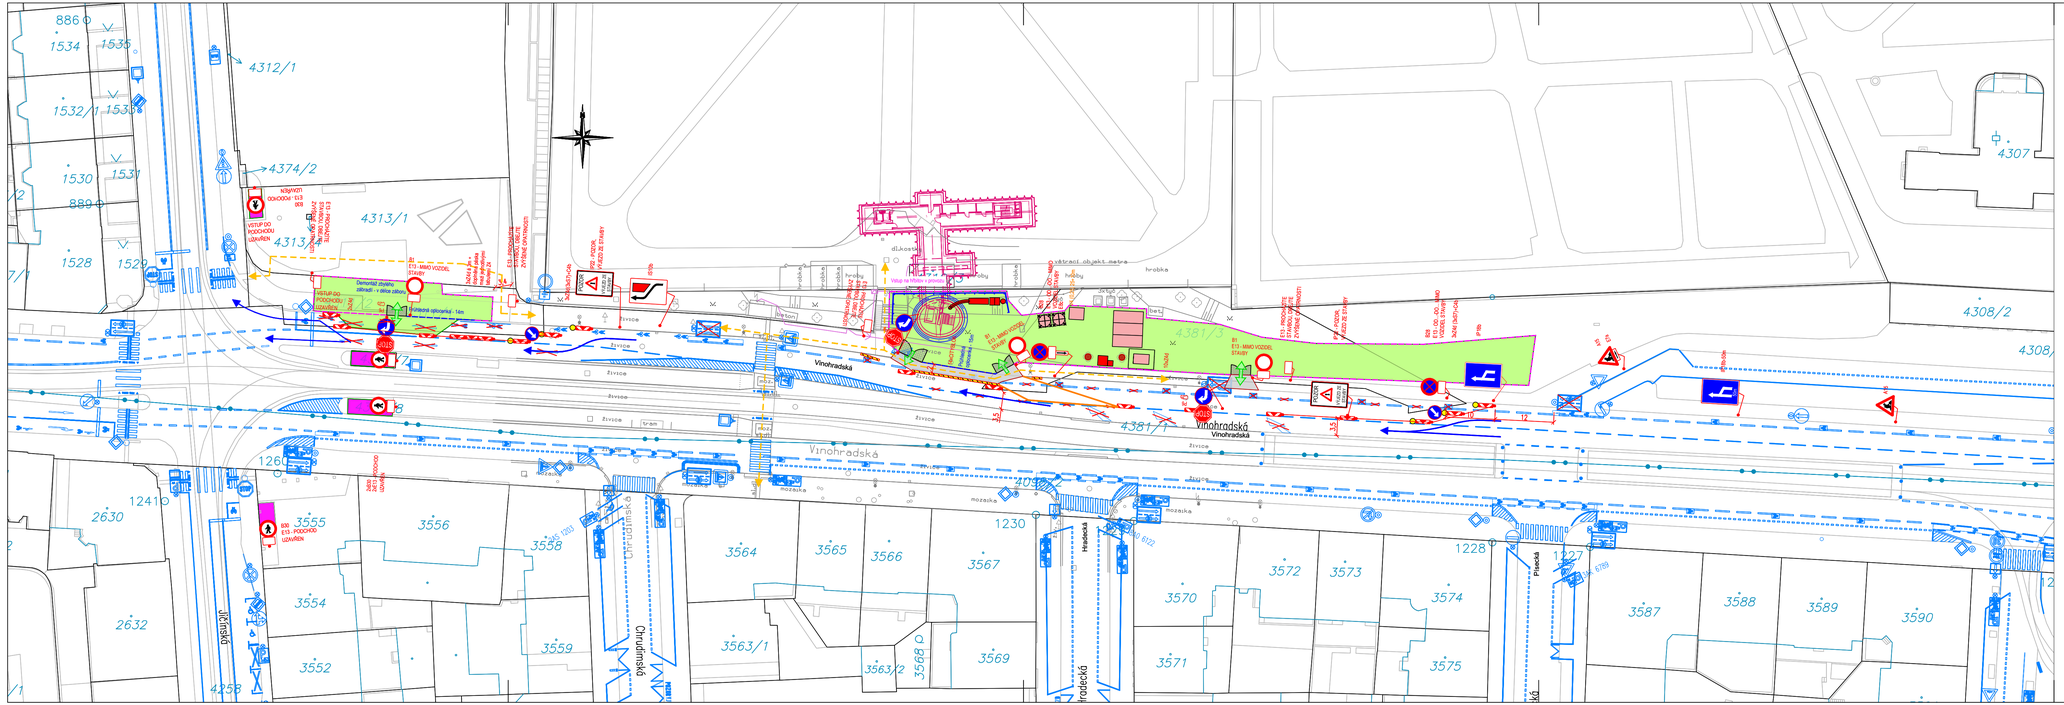

Legenda:

- Provizorní značení
- Stávající značení
- DZ zakryté
- Plná oplocenka
- Pěší trasy
- Dopravní směry IAD
- Zábor stavby
- Zábor stavby - uzavřené schodiště
- Zaměření
- Katastr
- Přechodová lávka 2,5 x 1,5m

1	Jednání DOSS - PKD dle finálního odsouhlasení po MŠ 12.02.2026	12.02.2026	Růžička	
Změna:	Název změny:	Datum:	Provedl:	Podpis:

Investor:
Dopravní podnik hlavního města Prahy, a. s.
Sokolovská 42/217, 190 00 Praha 9

Objednatel:
STRABAG a.s.
Kačírkova 962/4
158 00 Praha 5

OHLA ŽS a.s.
Tuřanka 1154/115b
627 00 Brno

METROPROJEKT Praha a.s.
Argentinská 1621/36
170 00 Praha 7
generální ředitel: Ing. Vladimír Seidl
tel.: +420 296 154 103
www.metroprojekt.cz
info@metroprojekt.cz

METROPROJEKT

Souprava číslo:

HIP: Ing. Lida Pánková
tel.: +420 296 154 226
Podpis:

Stupeň: Dopracování DPS

Název a účel díla:
Rekonstrukce stanice Flora, zřízení bezbariérového přístupu a výměna pohyblivých schodů ve stanici metra Flora
Dopracování dokumentace pro provedení stavby

Zpracovatelský útvar: S60
tel.: +420 296 154 247
Vedoucí útvaru: Ing. Petr Zobal
Podpis:

Název část díla:
SOUHRNNÁ ČÁST DOPRAVNĚ INŽENÝRSKÁ OPATŘENÍ
B. B.4

Odpovědný projektant: Ing. Jan Růžička
Podpis:
Vypracoval: Hana Ranochová
Podpis:
Skart. znak: V20/2046
Datum: 08/2025
Počet formátů: 5 x A4
Měřítko: 1 : 500

Název přílohy:
DIO SITUACE - 8. ETAPA
Vydáno: 15.07.2026

Revize: 00
Číslo příl.: 009

IČO:	8704	01	00	B	04	00	00	00	00