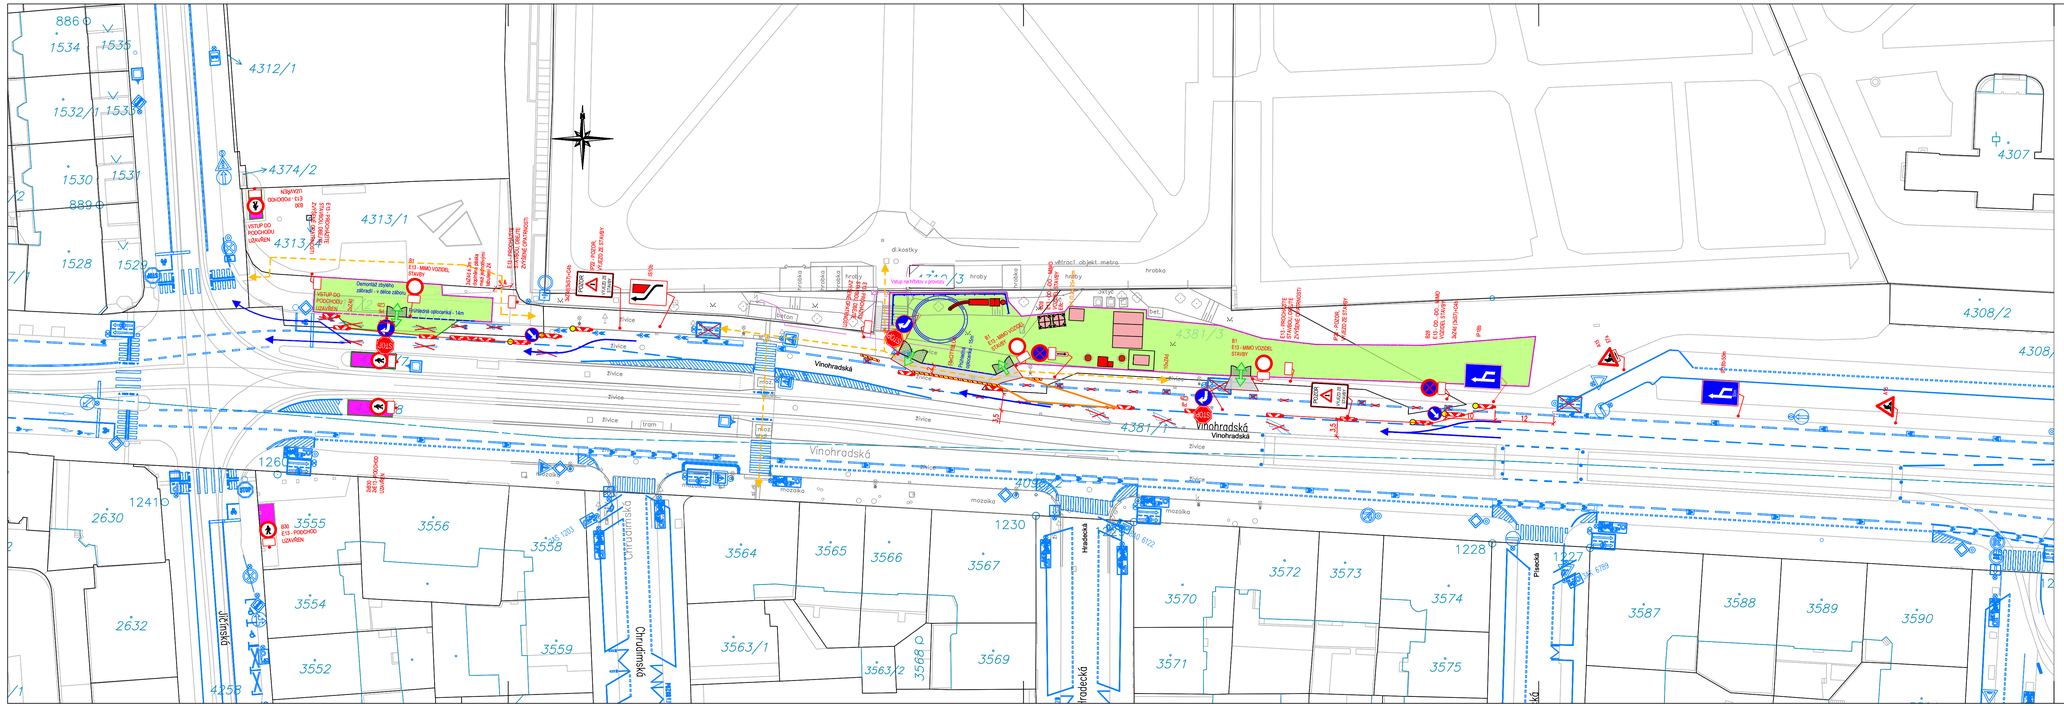
Vinohradská
Chrudimská
Hradecká
Picardova
Jiřičná
4312/1
4374/2
4313/1
4313/2
4381/3
4381/1
4308/2
4307
4258
1534
1535
1532/1
1533
1530
1531
1528
1529
1241
1260
2630
2632
3555
3556
3558
3554
3552
3559
3563/1
3563/2
3568
3569
3564
3565
3566
3567
1230
3570
3571
3572
3573
3574
1228
1227
3587
3588
3589
3590
3575
IZ15
IZ16
B1 E10 - MIMO VOZIDEL STAVBY
B2 E10 - PODCHODU UZAVŘEN
B3 E10 - MIMO VOZIDEL STAVBY
B4 E10 - MIMO VOZIDEL STAVBY
B5 E10 - MIMO VOZIDEL STAVBY
B6 E10 - PODCHODU UZAVŘEN
B7 E10 - MIMO VOZIDEL STAVBY
B8 E10 - MIMO VOZIDEL STAVBY
B9 E10 - MIMO VOZIDEL STAVBY
B10 E10 - MIMO VOZIDEL STAVBY
B11 E10 - MIMO VOZIDEL STAVBY
B12 E10 - MIMO VOZIDEL STAVBY