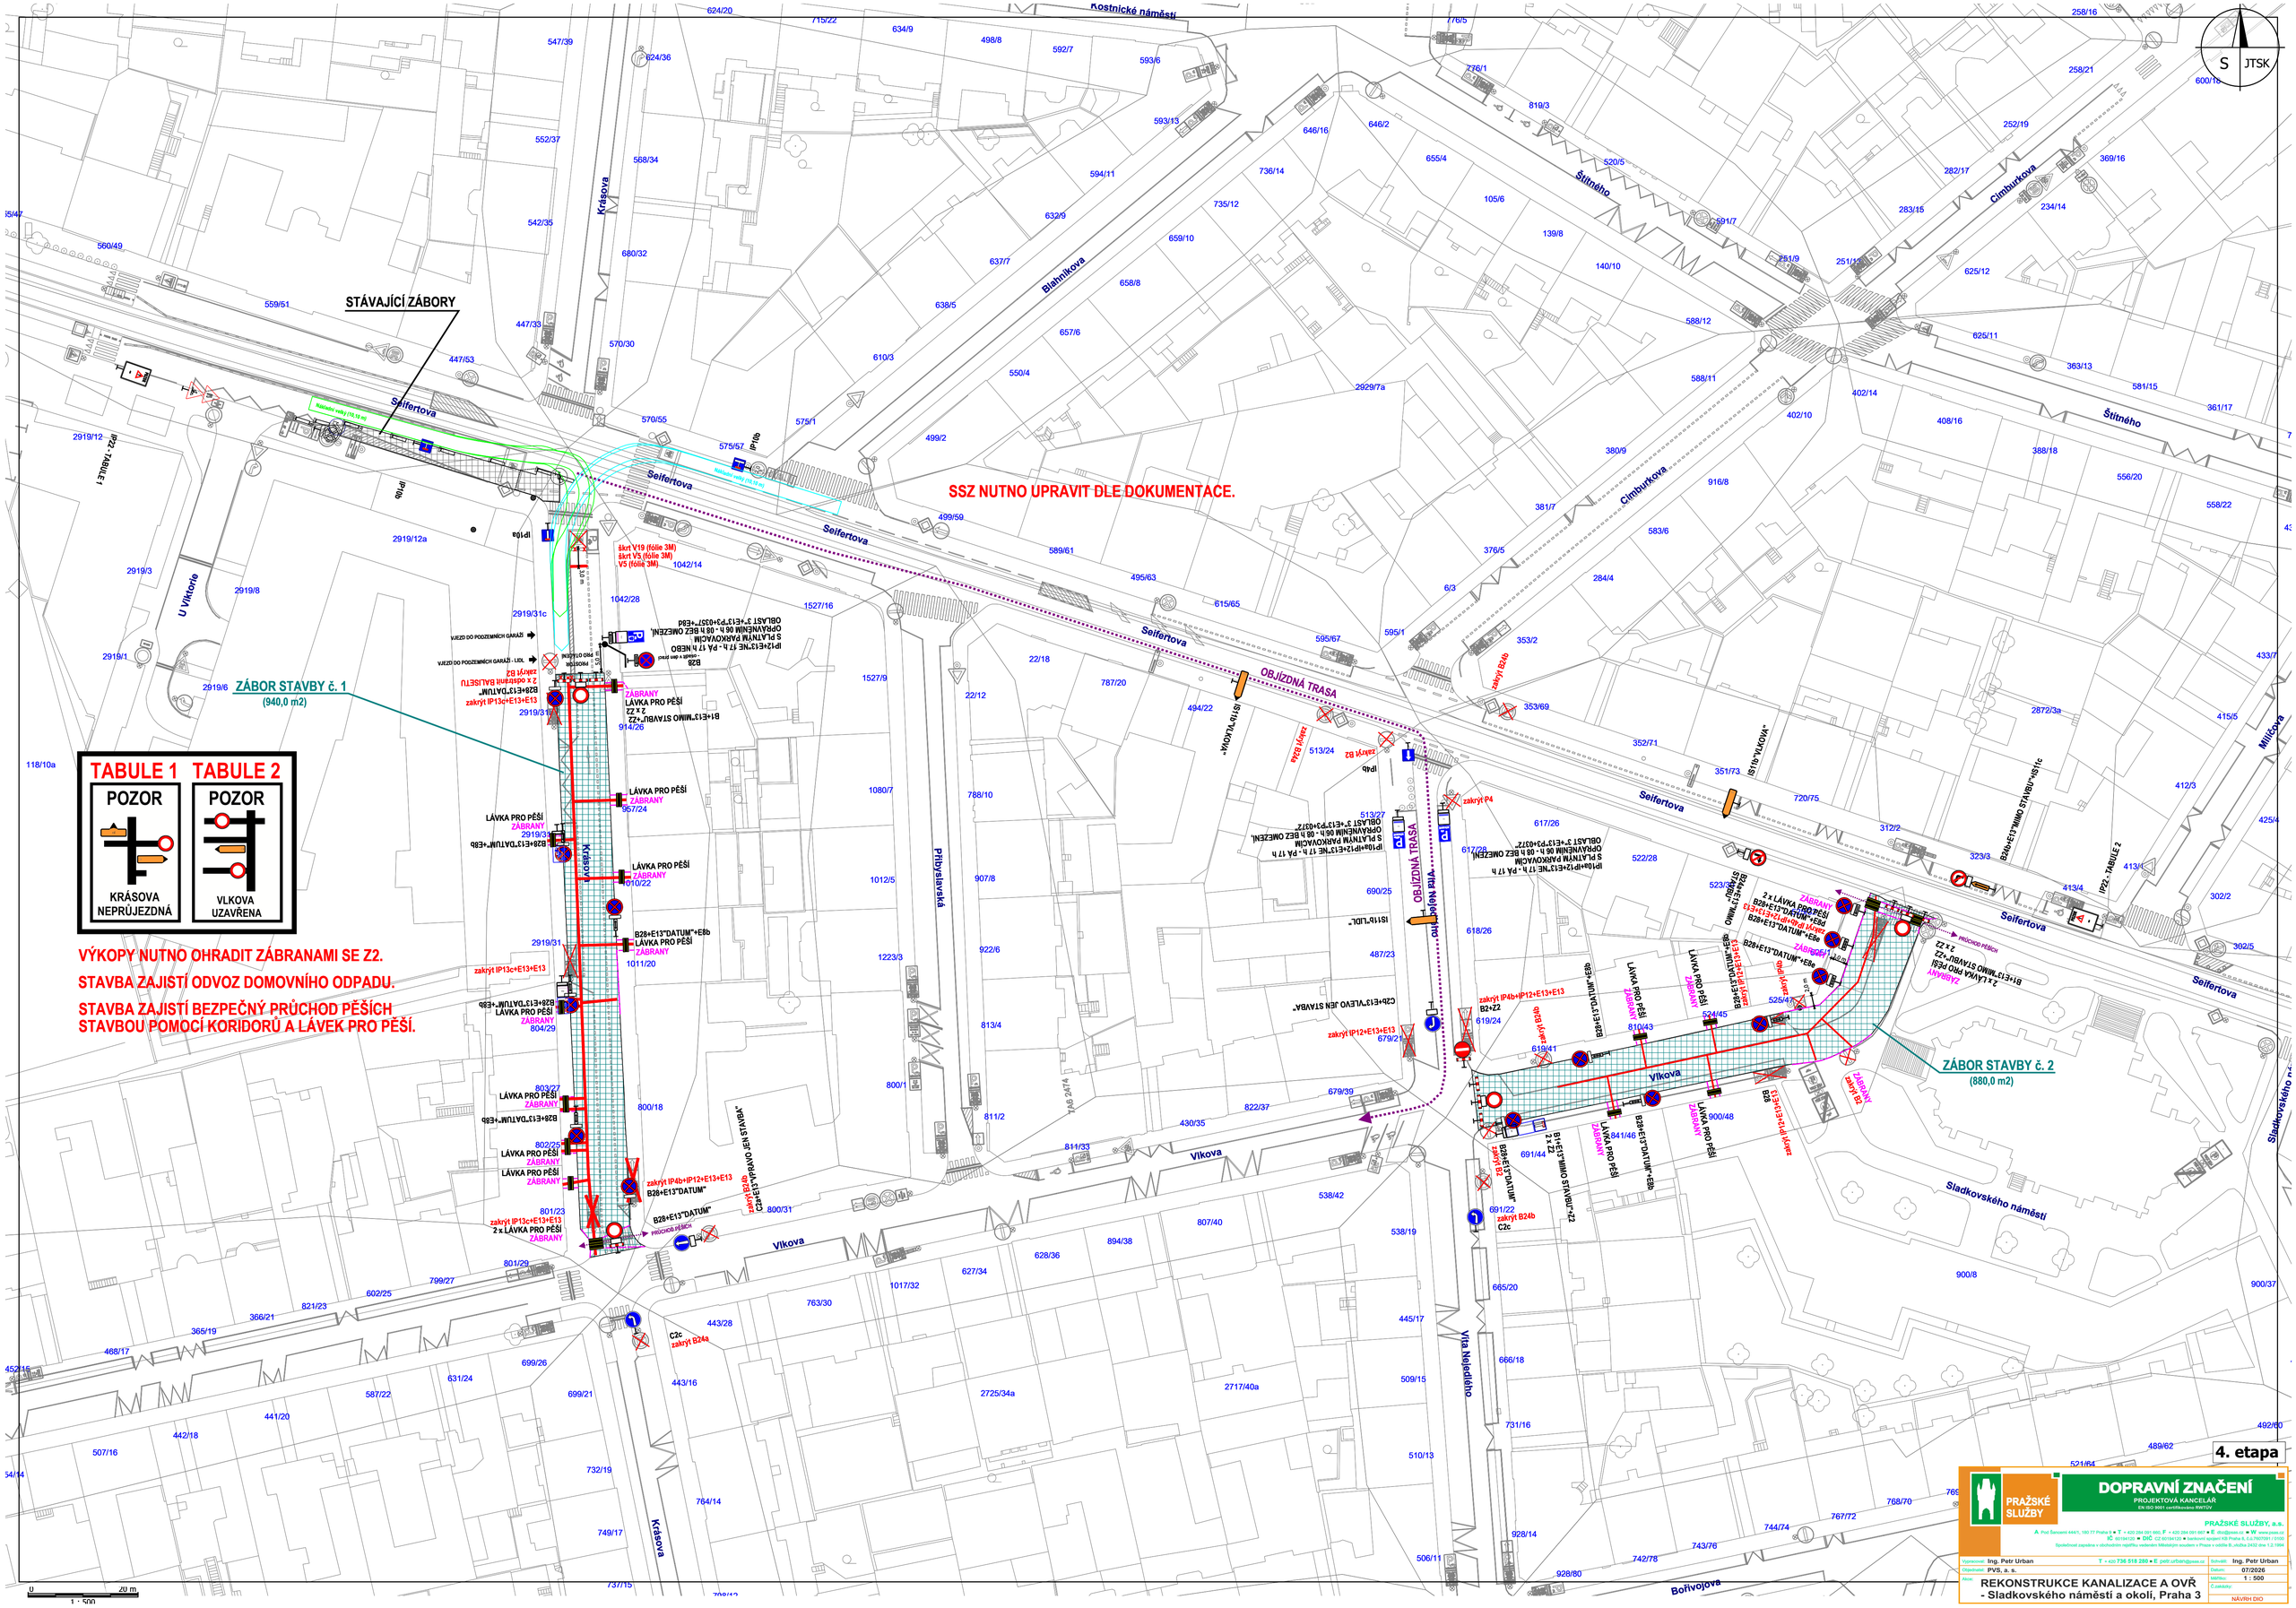

STÁVAJÍCÍ ZÁBORY
SSZ NUTNO UPRAVIT DLE DOKUMENTACE.
ZÁBOR STAVBY č. 1
(940,0 m2)
ZÁBOR STAVBY č. 2
(880,0 m2)
TABULE 1
POZOR
KRÁSOVA NEPRŮJEZDNÁ
TABULE 2
POZOR
VLKOVA UZAVŘENA
VÝKOPY NUTNO OHRADIT ZÁBRANAMI SE Z2.
STAVBA ZAJISTÍ ODVOZ DOMOVNÍHO ODPADU.
STAVBA ZAJISTÍ BEZPEČNÝ PRŮCHOD PĚŠÍCH STAVBOU POMOCÍ KORIDORŮ A LÁVEK PRO PĚŠÍ.
OBJÍZDNÁ TRASA
Seifertova
Vlkova
Krásova
Blahníkova
Štítného
Cimburkova
Přibyslavská
Vítá Nejedlého
Sladkovského náměstí
Milíčova
Bořivojova
Kostnické náměstí
U Viktorie
S
JTSK
4. etapa
PRAŽSKÉ SLUŽBY
DOPRAVNÍ ZNAČENÍ
PROJEKTOVÁ KANCELÁŘ
EN ISO 9001 certifikovaná RWTÜV
PRAŽSKÉ SLUŽBY, a.s.
Vypracoval: Ing. Petr Urban
Objednatel: PVS, a. s.
Akce:
REKONSTRUKCE KANALIZACE A OVŘ
- Sladkovského náměstí a okolí, Praha 3
Schválil: Ing. Petr Urban
Datum: 07/2026
Měřítko: 1 : 500
Číslo:
NÁVRH DIO