VÝKOPY NUTNO OHRADIT ZÁBRANAMI SE Z2.

DZ B28 OSADIT 7 DNÍ PŘED ZAČÁTKEM PRACÍ.

STAVBA ZAJISTÍ ODVOZ DOMOVNÍHO ODPADU.

STAVBA BUDE INFORMOVAT REZIDENTY O POSTUPU PRACÍ.

STAVBA ZAJISTÍ PLYNULÝ A BEZPEČNÝ POHYB PĚŠÍCH POMOCÍ KORIDORŮ A LÁVEK PRO PĚŠÍ.

o šíři min. 1,5m

TABULE 1	TABULE 2	TABULE 3	TABULE 4	TABULE 5	TABULE 6
POZOR	POZOR	POZOR	POZOR	POZOR	POZOR
ZA ŽIŽKOVSKOU VOZOVNOU NEPRŮJEZDNÁ	ZA ŽIŽKOVSKOU VOZOVNOU NEPRŮJEZDNÁ	ZA ŽIŽKOVSKOU VOZOVNOU NEPRŮJEZDNÁ	ZA ŽIŽKOVSKOU VOZOVNOU NEPRŮJEZDNÁ	ZA ŽIŽKOVSKOU VOZOVNOU NEPRŮJEZDNÁ	ZA ŽIŽKOVSKOU VOZOVNOU NEPRŮJEZDNÁ

POLICIE ČESKÉ REPUBLIKY
KRAJSKÉ ŘEDITELSTVÍ POLICIE
HLAVNÍHO MĚSTA PRAHY
ODBOR SLUŽBY DOPRAVNÍ POLICIE 2
ODDĚLENÍ DOPRAVNÍHO INŽENÝRSTVÍ
140 00 PRAHA 4; KONGRESOVÁ 2
19 -08- 2026
Příloha k písemnému stanovisku
KRPA-27413/ČJ-2026-0000DŽ
kpt. Ing. Šimon Zdvořák
vrchní komisař ODI

PŘÍLOHA ROZHODNUTÍ č. 1

MĚSTSKÁ ČÁST PRAHA 3
Úřad městské části
Seifertova ul. 59/51, Praha 3

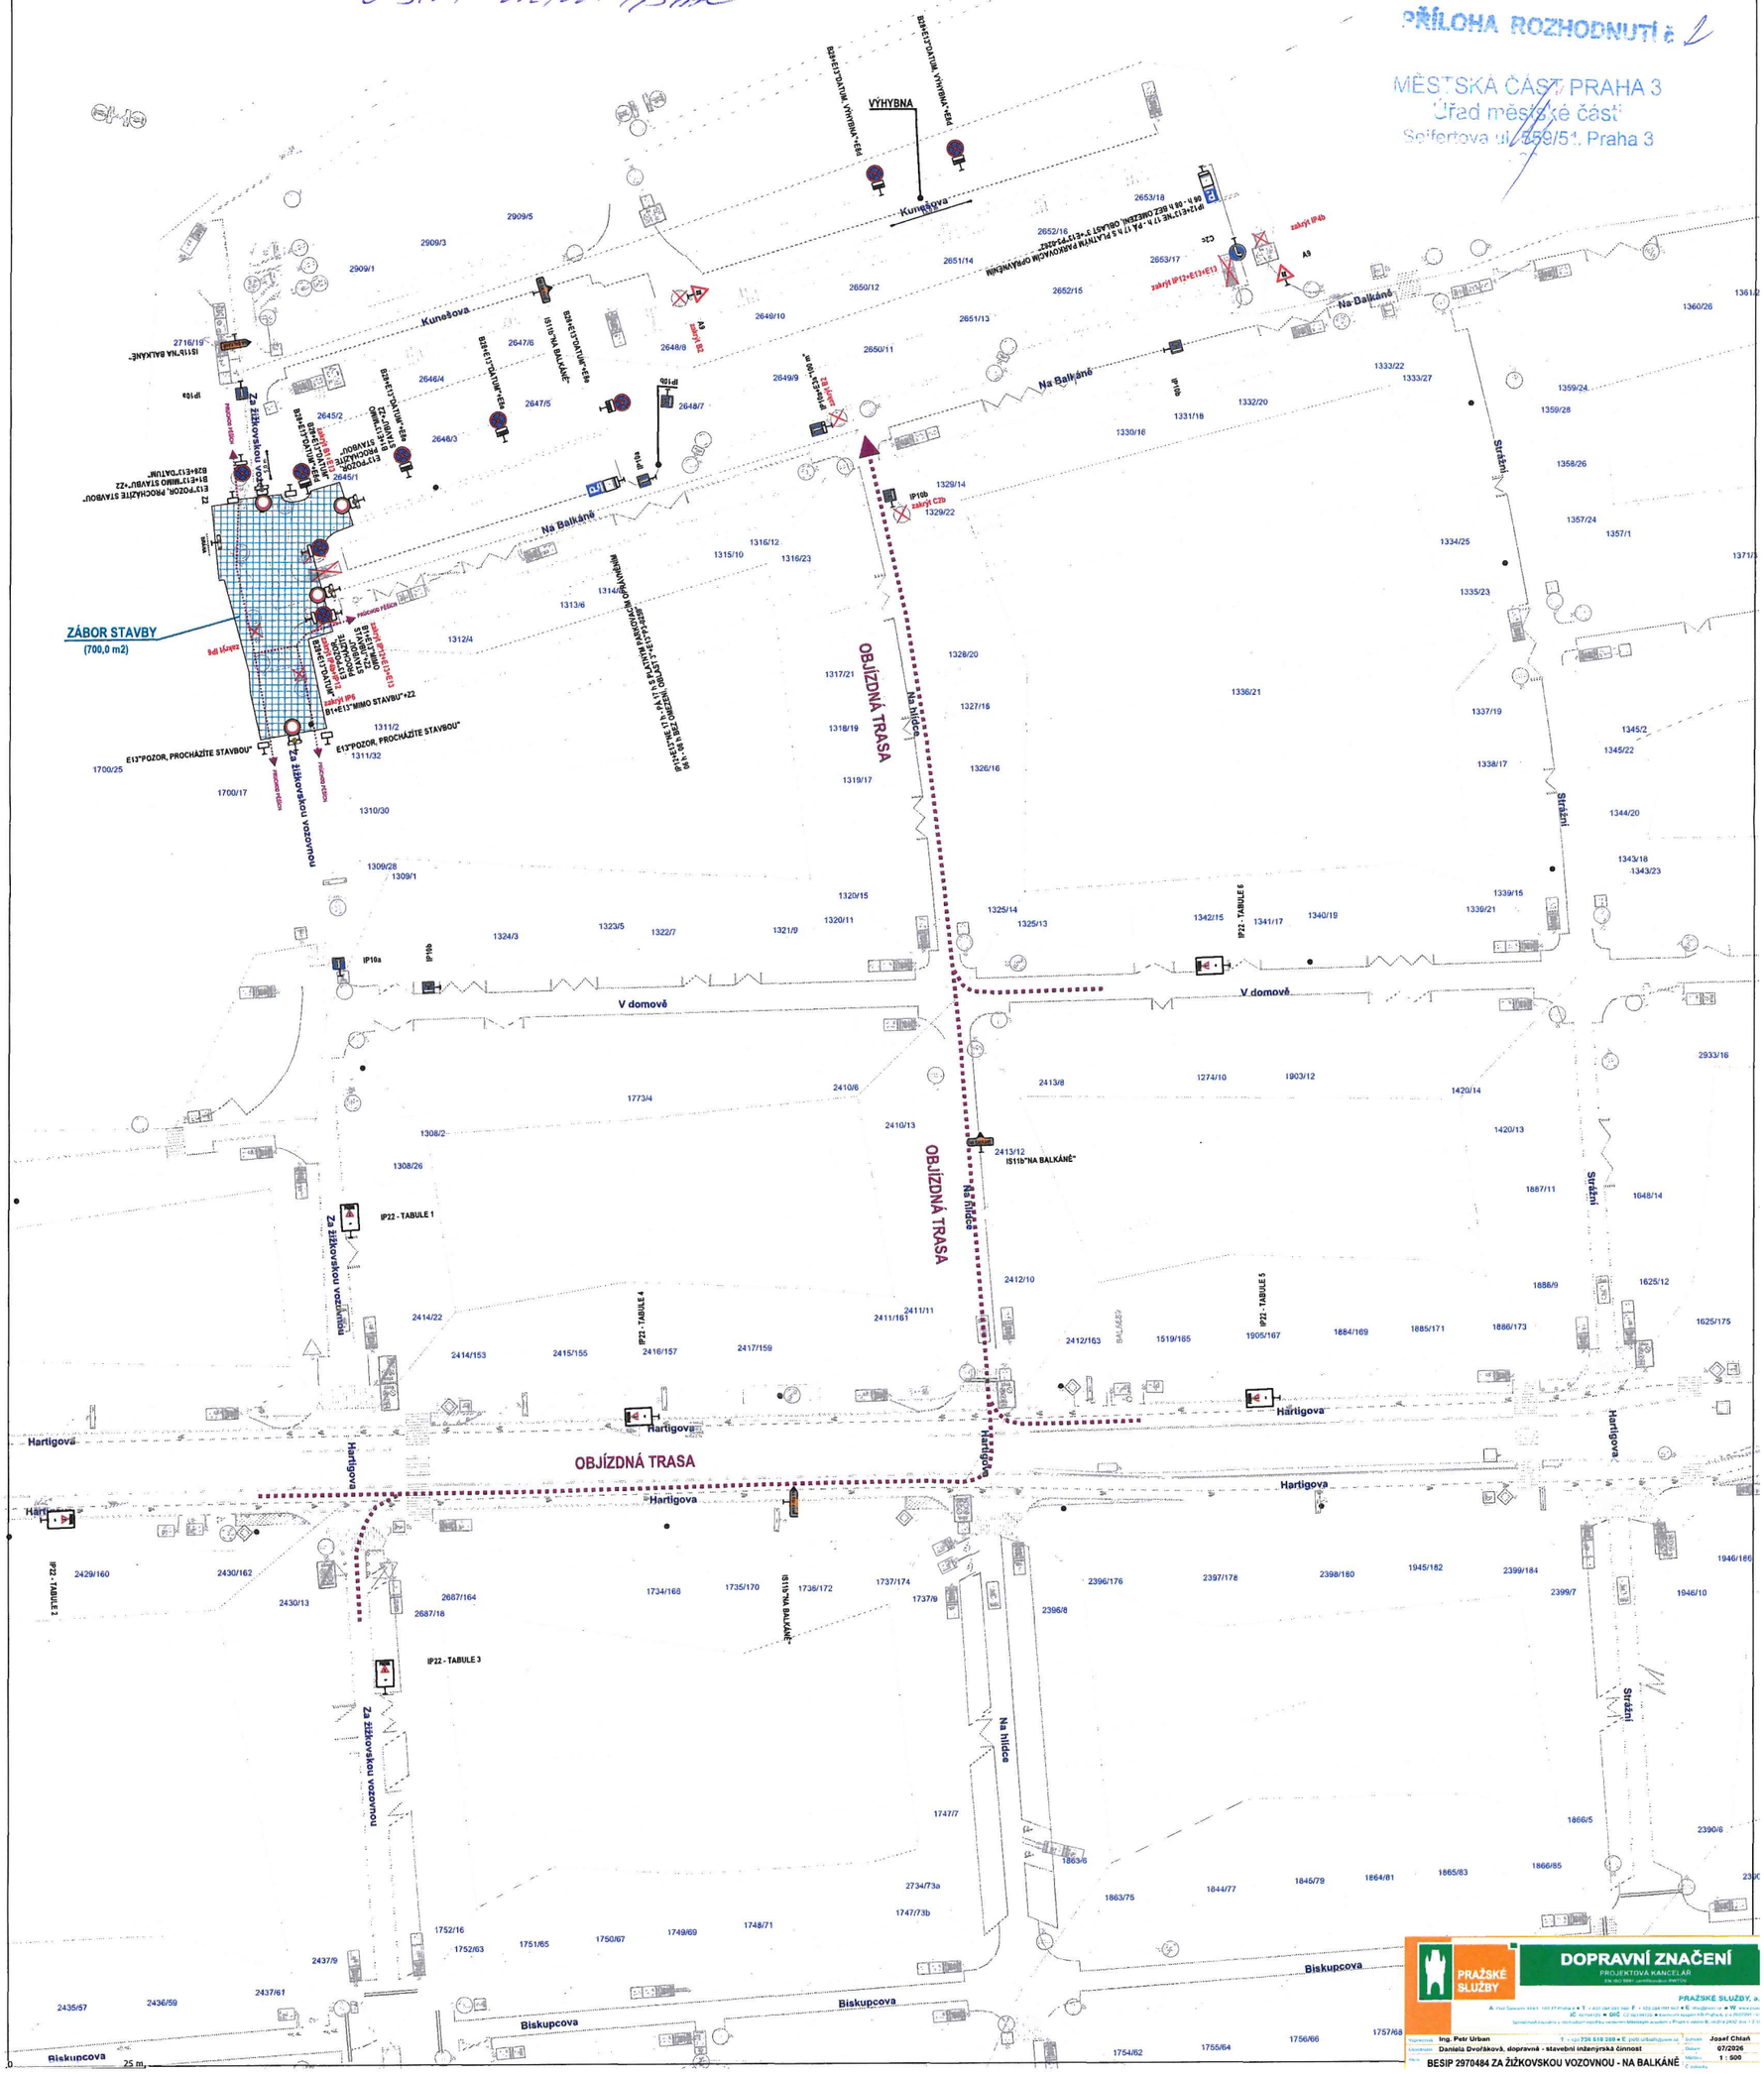

PRAŽSKÉ SLUŽBY
DOPRAVNÍ ZNAČENÍ
PROJEKTOVÁ KANCELÁŘ
PRAŽSKÉ SLUŽBY, a.s.

Vypracoval:	Ing. Petr Urban	Schválil:	Josef Chlaň
Zodpovědný:	Daniela Dvořáková, dopravně - stavební inženýrská činnost	Datum:	07/2026
Akce:	BESIP 2970484 ZA ŽIŽKOVSKOU VOZOVNOU - NA BALKÁNĚ	Měřítko:	1 : 500