VÝKOPY NUTNO OHRADIT ZÁBRANAMI SE Z2.

DZ B28 OSADIT 7 DNÍ PŘED ZAČÁTKEM PRACÍ.

STAVBA ZAJISTÍ ODVOZ DOMOVNÍHO ODPADU.

STAVBA BUDE INFORMOVAT REZIDENTY O POSTUPU PRACÍ.

STAVBA ZAJISTÍ PLYNULÝ A BEZPEČNÝ POHYB PĚŠÍCH POMOCÍ KORIDORŮ A LÁVEK PRO PĚŠÍ.

TABULE 1	TABULE 2	TABULE 3	TABULE 4	TABULE 5	TABULE 6
POZOR	POZOR	POZOR	POZOR	POZOR	POZOR
ZA ŽIŽKOVSKOU VOZOVNOU NEPRŮJEZDNÁ	ZA ŽIŽKOVSKOU VOZOVNOU NEPRŮJEZDNÁ	ZA ŽIŽKOVSKOU VOZOVNOU NEPRŮJEZDNÁ	ZA ŽIŽKOVSKOU VOZOVNOU NEPRŮJEZDNÁ	ZA ŽIŽKOVSKOU VOZOVNOU NEPRŮJEZDNÁ	ZA ŽIŽKOVSKOU VOZOVNOU NEPRŮJEZDNÁ

o šíři min. 1,5m

POLICIE ČESKÉ REPUBLIKY
KRAJSKÉ ŘEDITELSTVÍ POLICIE
HLAVNÍHO MĚSTA PRAHY
ODBOR SLUŽBY DOPRAVNÍ POLICIE 2
ODDĚLENÍ DOPRAVNÍHO INŽENÝRSTVÍ
140 00 PRAHA 4; KONGRESOVÁ 2
19 -08- 2026
Příloha k písemnému stanovisku
KRPA-277413/ČJ-2026-0000DŽ
kpt. Ing. Šimon Zdvořák
vrchní komisař ODI

PŘÍLOHA ROZHODNUTÍ č. 1

MĚSTSKÁ ČÁST PRAHA 3
Úřad městské části
Seifertova ul. 59/51, Praha 3

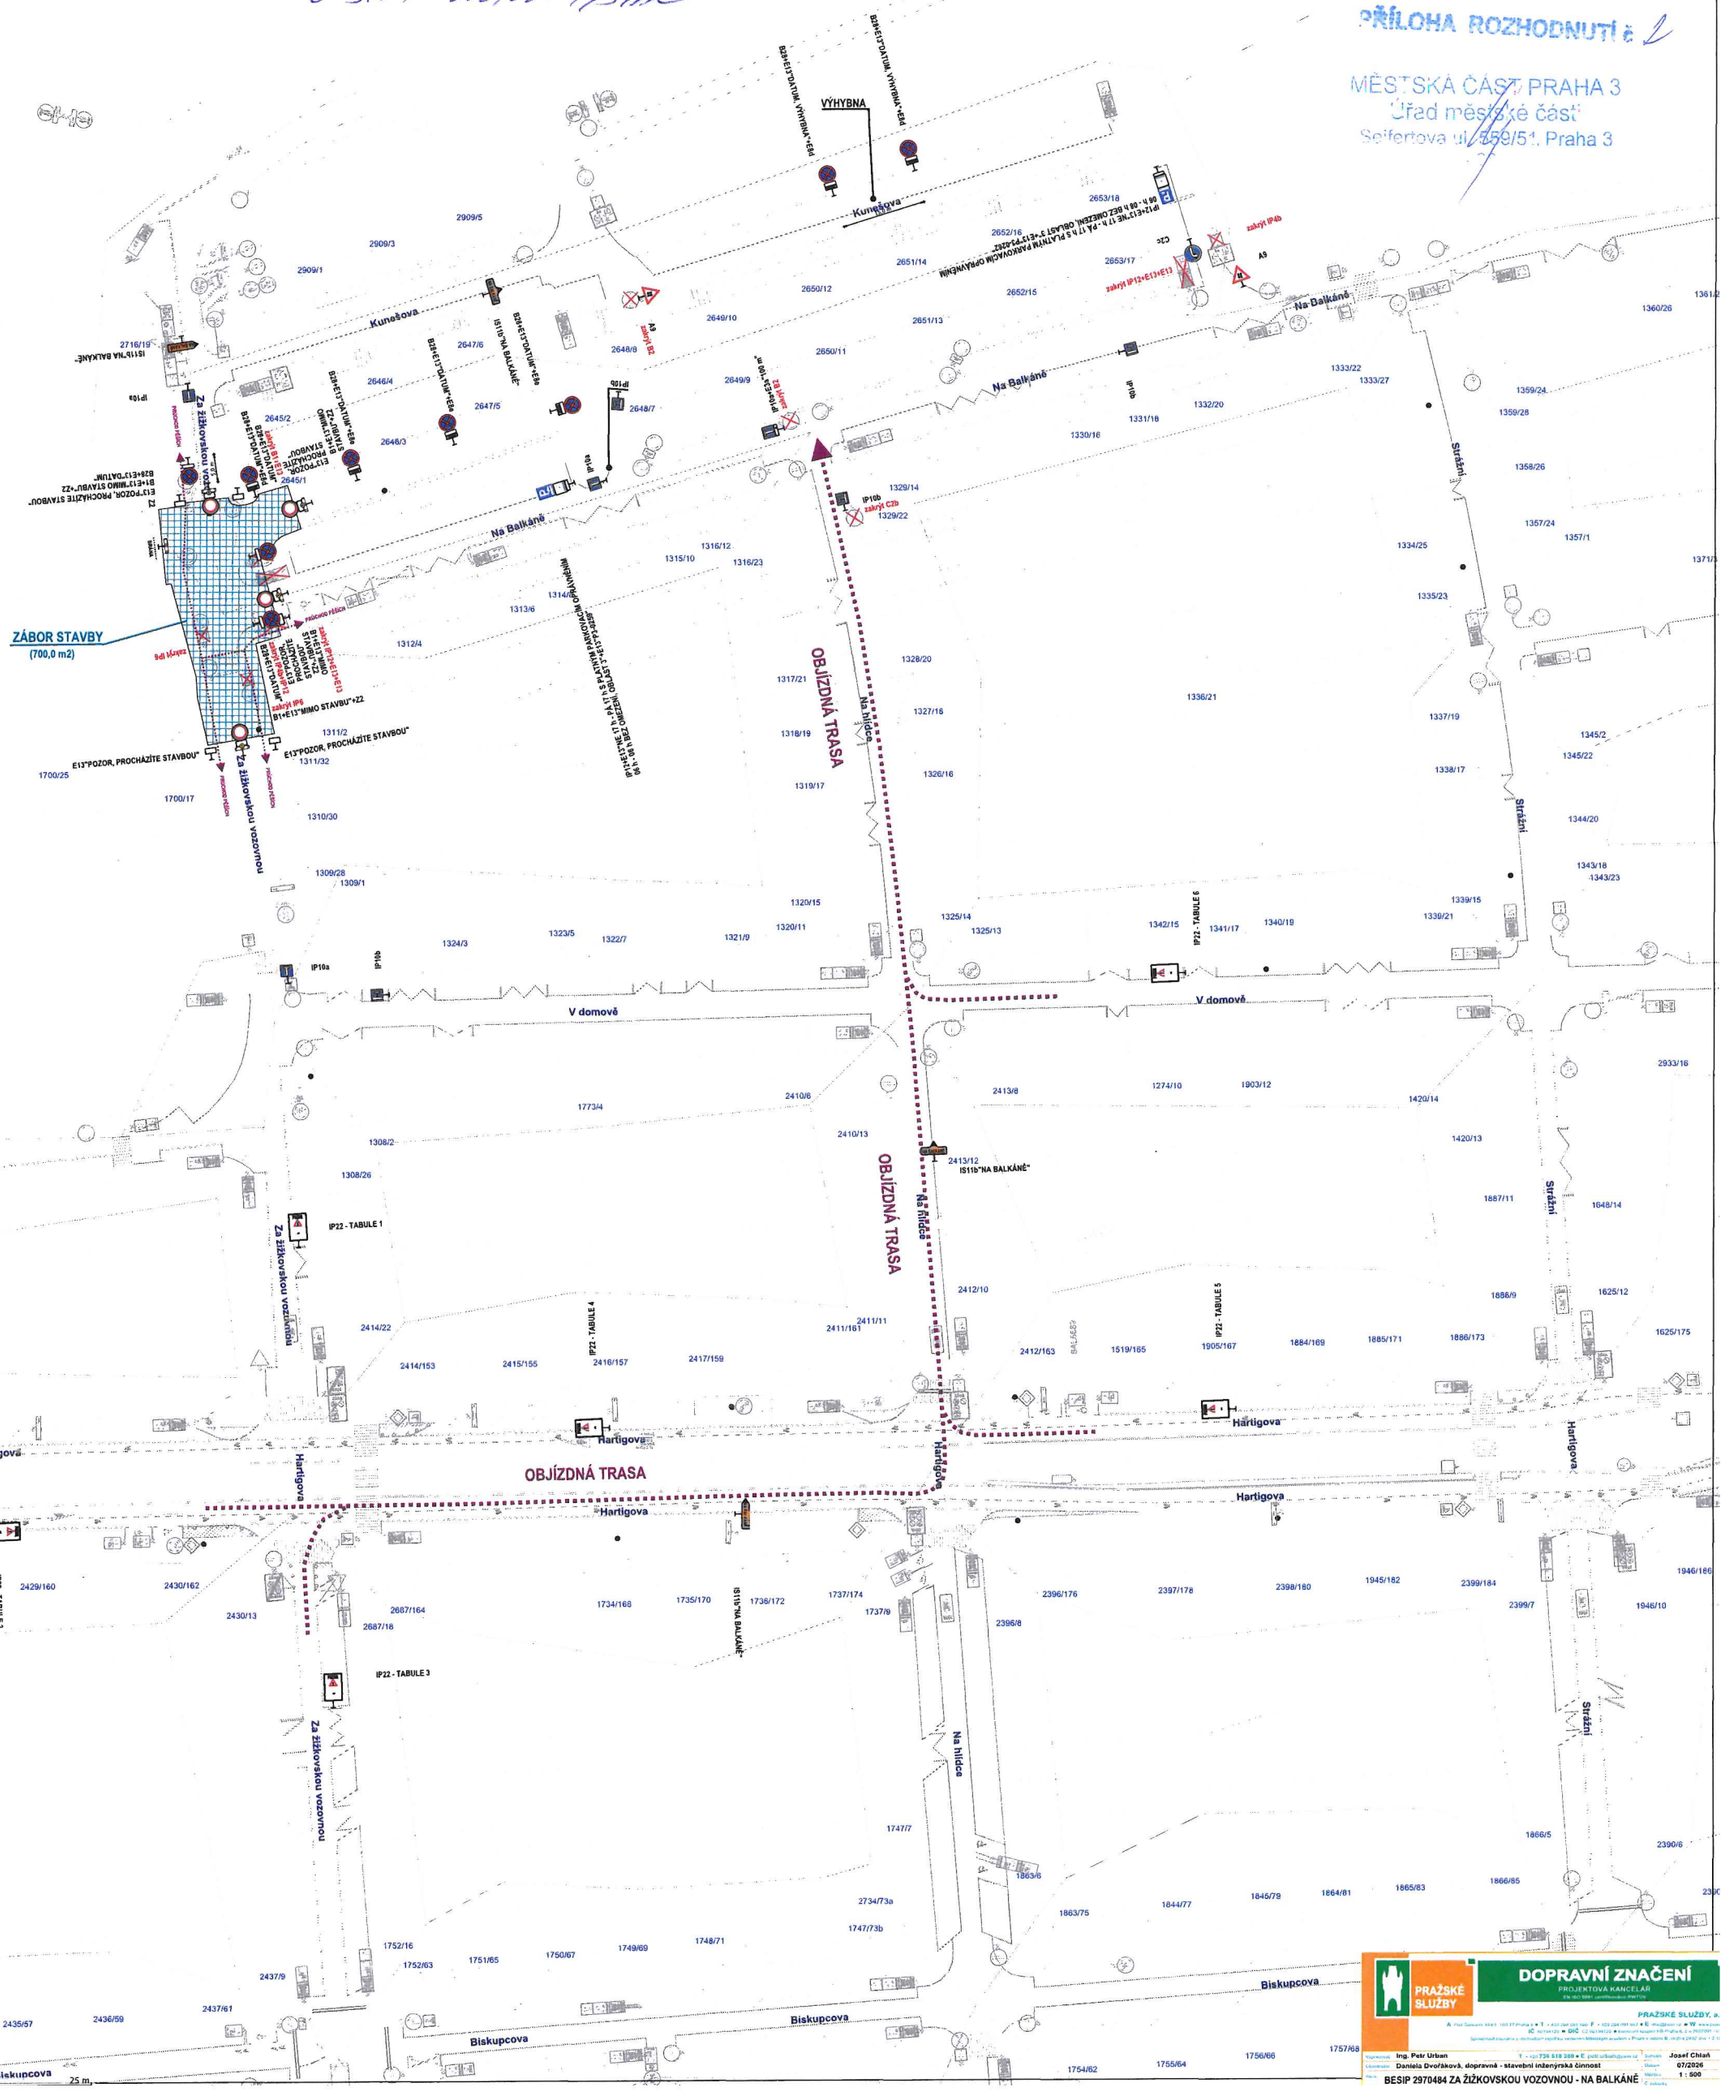

PRAŽSKÉ SLUŽBY
DOPRAVNÍ ZNAČENÍ
PROJEKTOVÁ KANCELÁŘ
PRAŽSKÉ SLUŽBY, a.s.
Vypracoval: Ing. Petr Urban
Kontroloval: Daniela Dvořáková, dopravně - stavební inženýrská činnost
Schválil: Josef Chlaň
Datum: 07/2026
Měřítko: 1 : 500
BESIP 2970484 ZA ŽIŽKOVSKOU VOZOVNOU - NA BALKÁNĚ