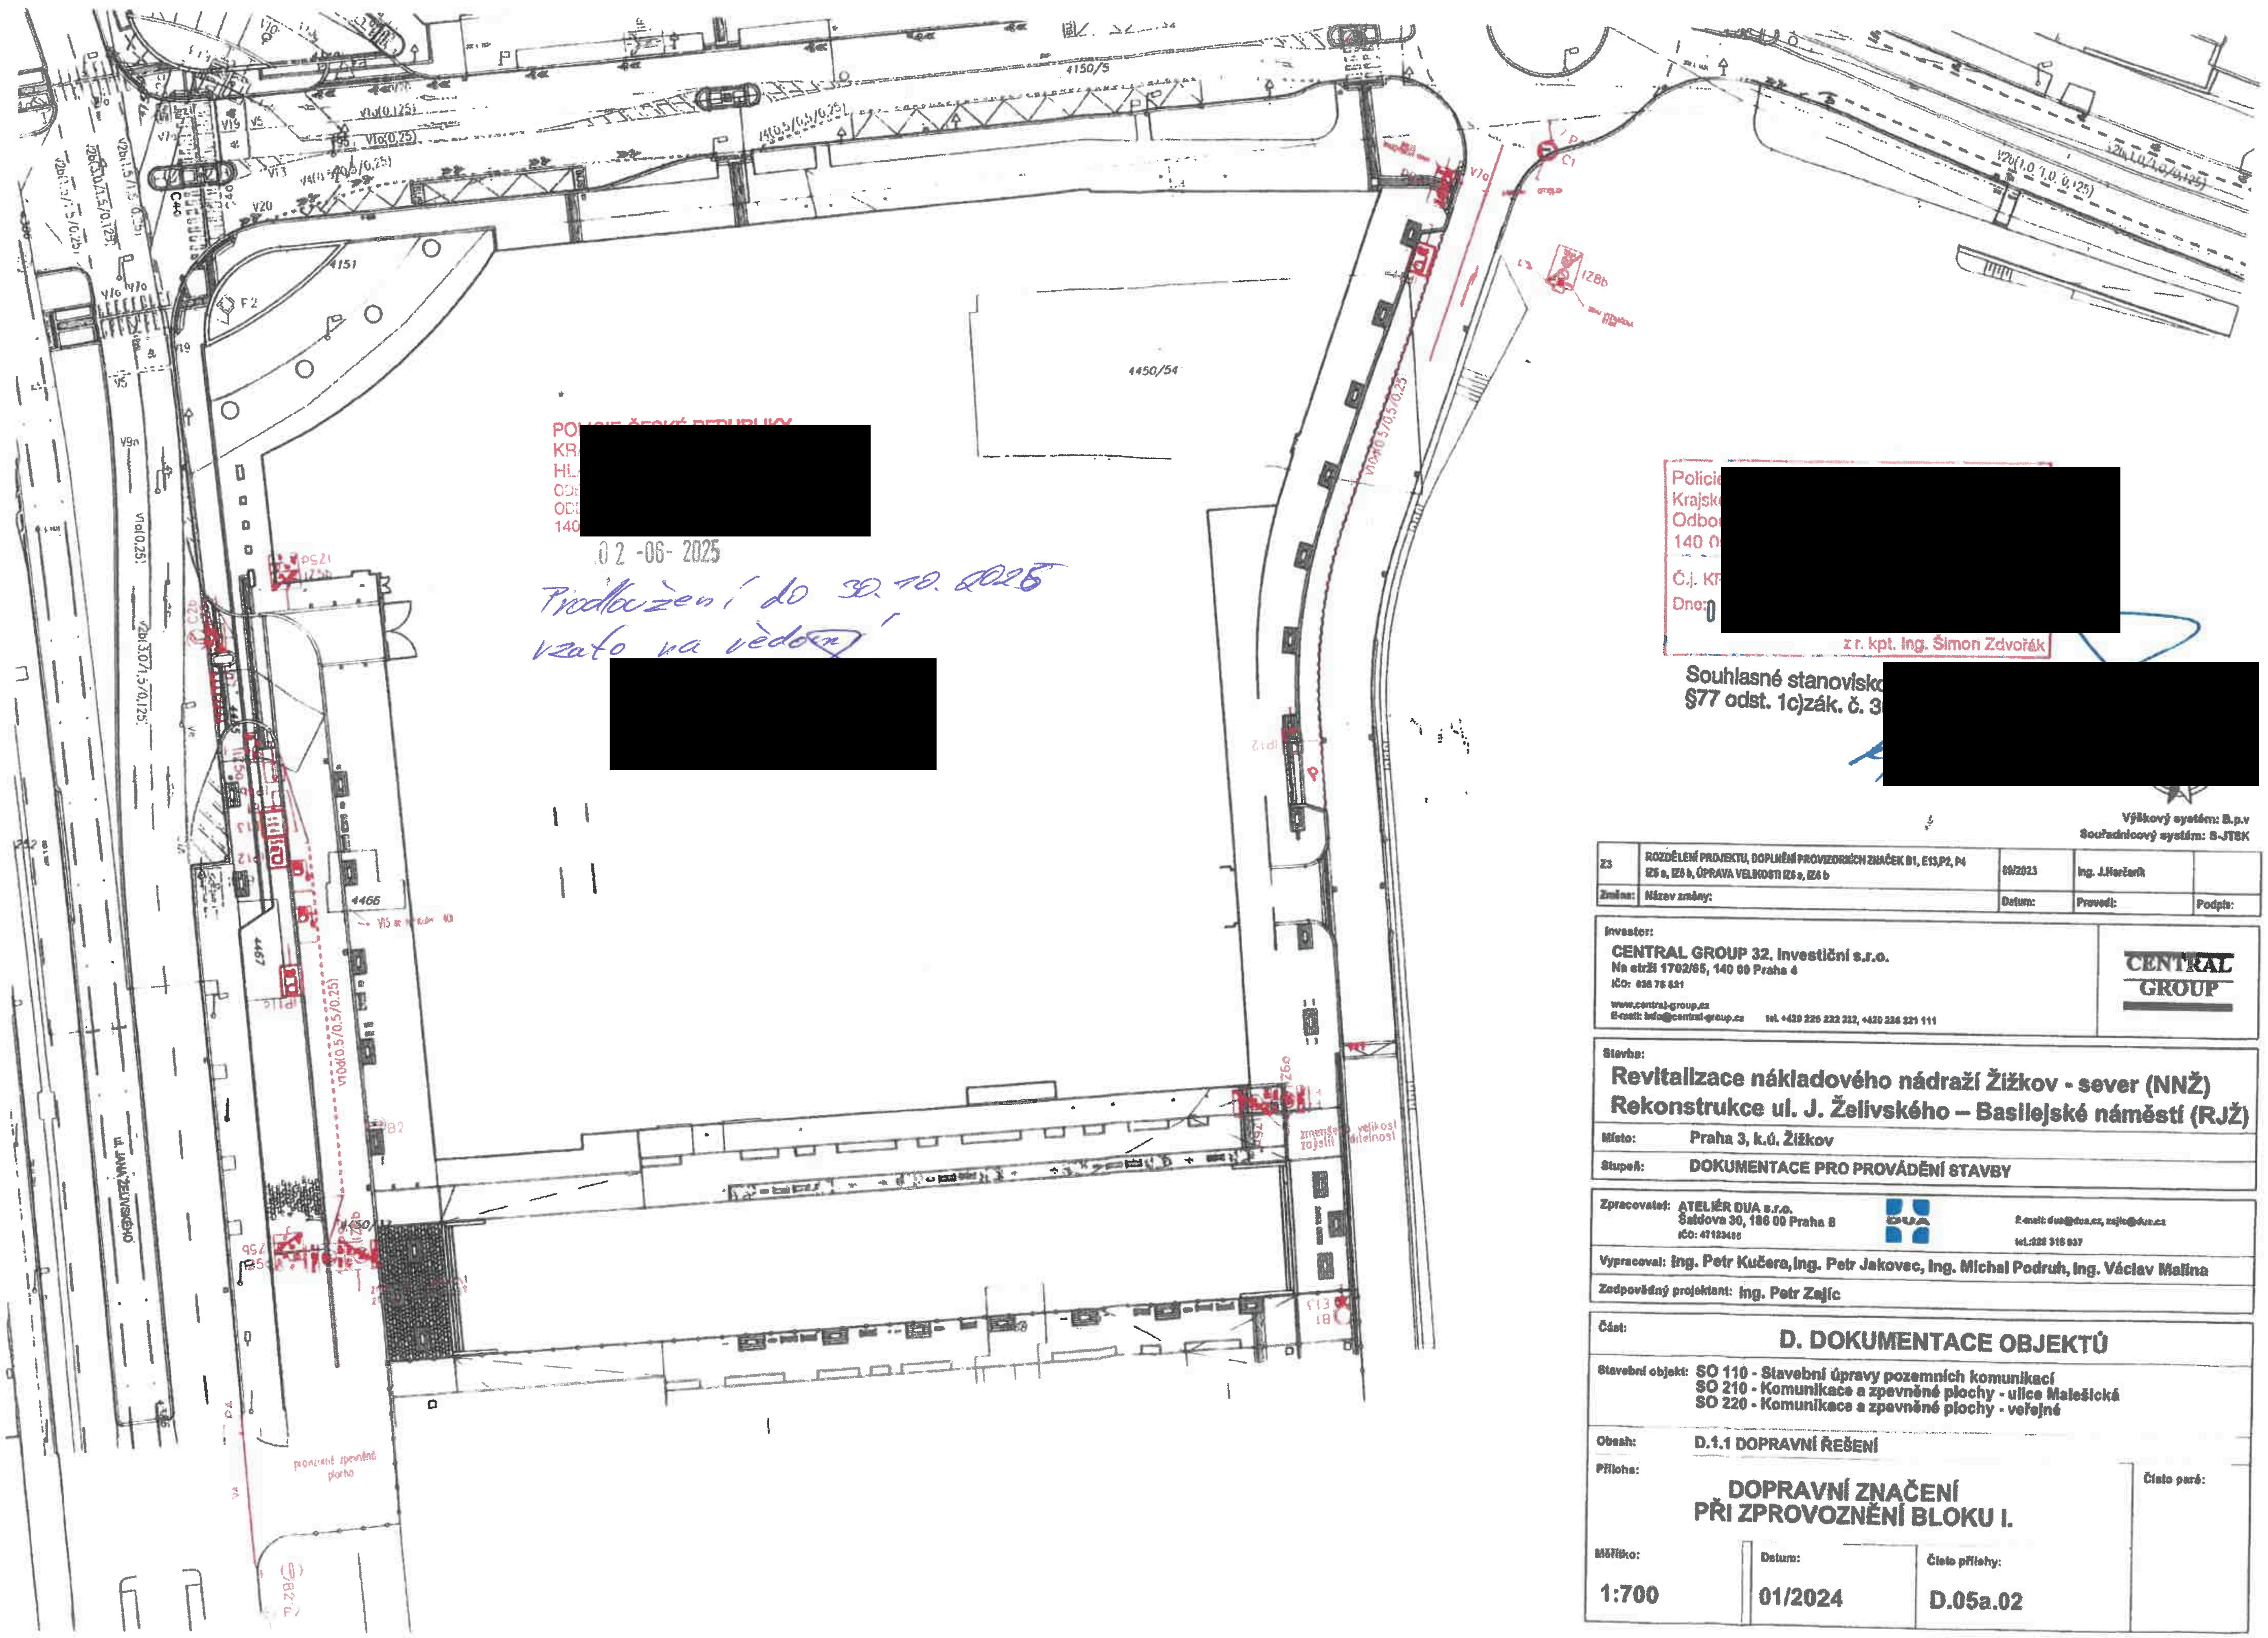

POLICIE ČESKÉ REPUBLIKY
KR[redacted]
HL
OD
OD
140

0 2 -06- 2025

Prodloužení do 30.10.2025
vzato na vědomí

[redacted]

Policie[redacted]
Krajské
Odbor
140 0
Č.j. KR
Dne: 0
z r. kpt. Ing. Šimon Zdvořák

Souhlasné stanovisko[redacted]
§77 odst. 1c)zák. č. 3

Výškový systém: B.p.v
Souřadnicový systém: S-JTSK

Z3	ROZDĚLENÍ PROJEKTU, DOPLNĚNÍ PROVIZORNÍCH ZNAČEK B1, E13,P2, P4 IZ5 a, IZ5 b, ÚPRAVA VELIKOSTI IZ5 a, IZ5 b	09/2023	Ing. J.Herčaník	
Změna:	Název změny:	Datum:	Provedl:	Podpis:

Investor:
CENTRAL GROUP 32. investiční s.r.o.
Na strži 1702/65, 140 00 Praha 4
IČO: 036 76 521
www.central-group.cz
E-mail: info@central-group.cz tel. +420 226 222 222, +420 226 221 111

CENTRAL GROUP

Stavba:

Revitalizace nákladového nádraží Žižkov - sever (NNŽ) Rekonstrukce ul. J. Želivského – Basilejské náměstí (RJŽ)

Místo: Praha 3, k.ú. Žižkov

Stupeň: DOKUMENTACE PRO PROVÁDĚNÍ STAVBY

Zpracovatel: ATELIÉR DUA s.r.o.
Šaldova 30, 186 00 Praha 8
IČO: 47123486
E-mail: dua@dua.cz, zajic@dua.cz
tel.:222 316 937

Vypracoval: Ing. Petr Kučera, Ing. Petr Jakovec, Ing. Michal Podruh, Ing. Václav Malina

Zodpovědný projektant: Ing. Petr Zajíc

Část: D. DOKUMENTACE OBJEKTŮ

Stavební objekt:
SO 110 - Stavební úpravy pozemních komunikací
SO 210 - Komunikace a zpevněné plochy - ulice Malešická
SO 220 - Komunikace a zpevněné plochy - veřejné

Obsah: D.1.1 DOPRAVNÍ ŘEŠENÍ

Příloha:

DOPRAVNÍ ZNAČENÍ PŘI ZPROVOZNĚNÍ BLOKU I.

Číslo paré:

Měřítko:	Datum:	Číslo přílohy:
1:700	01/2024	D.05a.02