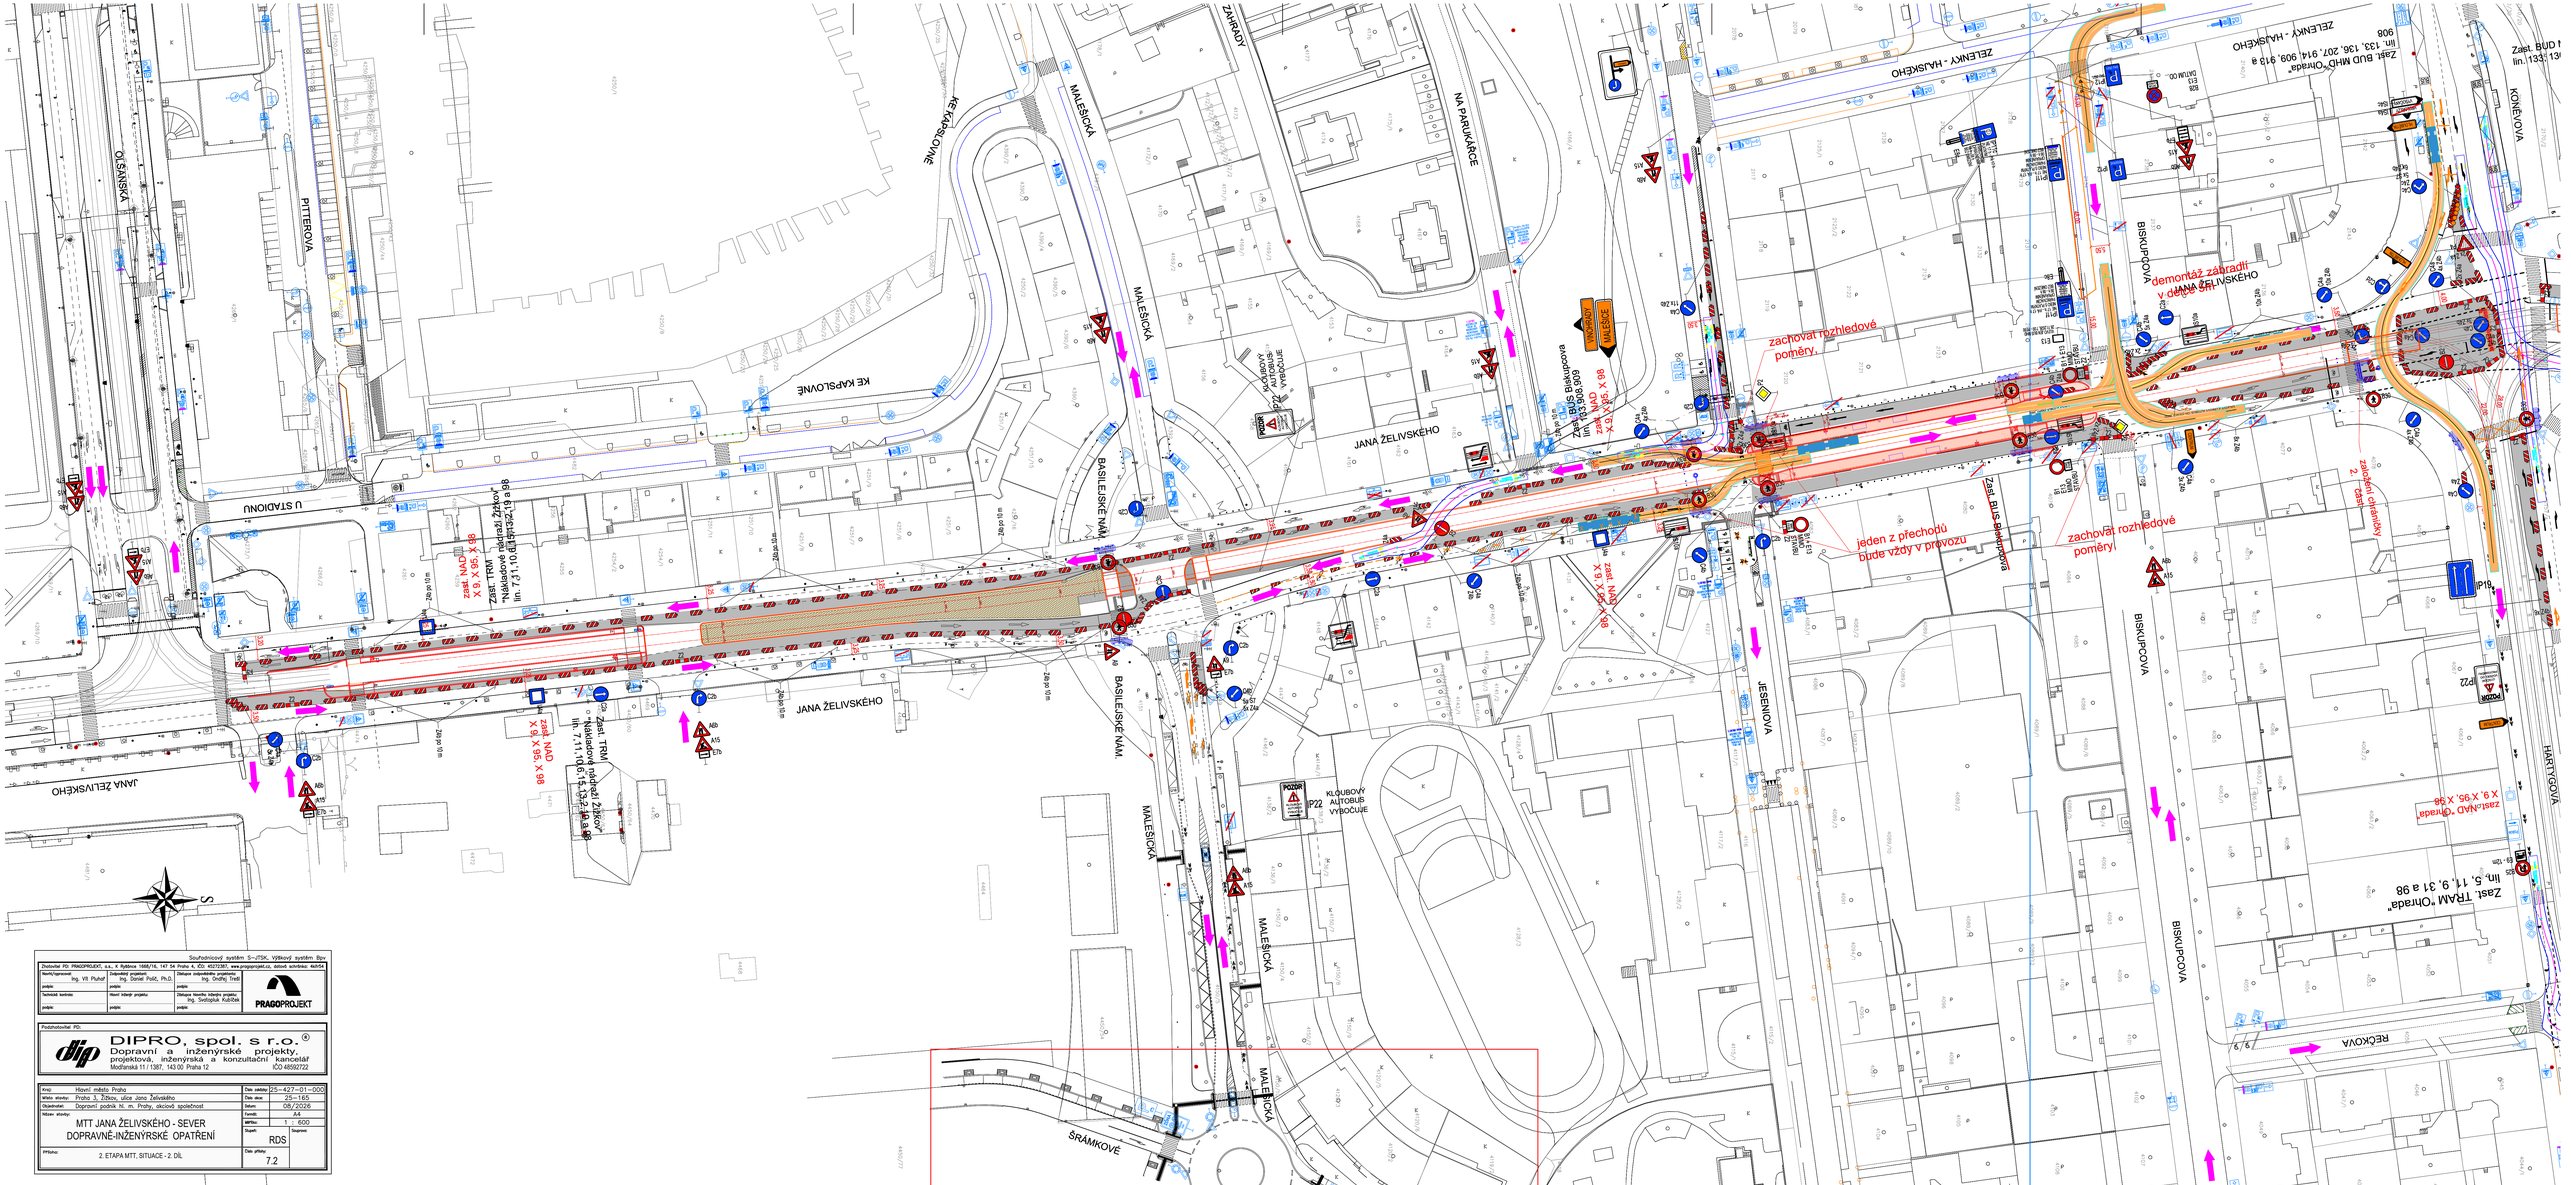

Souřadnicový systém S-JTSK, Výškový systém Bpv

Zhotovitel PD: PRAGOPROJEKT, a.s., K Rybníku 1668/16, 147 54 Praha 4, ČO 45272387, www.pragoprojekt.cz, dotovit uzavřenou: 4ab54			
Hlavní/zpracovatel: Ing. Vít Pluhař	Zodpovědný projektant: Ing. Daniel Polič, Ph.D.	Zástupce zodpovědného projektanta: Ing. Ondřej Trejtl	PRAGOPROJEKT
podpis:	podpis:	podpis:	
Technická kontrola:	Hlavní inženýr projektu:	Zástupce hlavního inženýra projektu: Ing. Svatopluk Kučiček	
podpis:	podpis:	podpis:	

Podzhotovitel PD:

DIPRO, spol. s r.o.
Dopravní a inženýrské projekty, projektová, inženýrská a konzultační kancelář
Modřanská 11 / 1387, 143 00 Praha 12 IČO 48592722

Kraj:	Hlavní město Praha	Dok. základy:	25-427-01-000
Místo stavby:	Praha 3, Žižkov, ulice Jana Želivského	Dok. dnes:	25-165
Objednatel:	Dopravní podnik hl. m. Prahy, akciová společnost	Datum:	08/2026
Název stavby:	MTT JANA ŽELIVSKÉHO - SEVER DOPRAVNĚ-INŽENÝRSKÉ OPATŘENÍ	Formát:	A4
		MPŘ/Bo:	1 : 600
		Stupeň: RDS	Stupeň:
PŘÍloha:	2. ETAPA MTT, SITUACE - 2. DÍL	Dok. přílohy: 7.2	