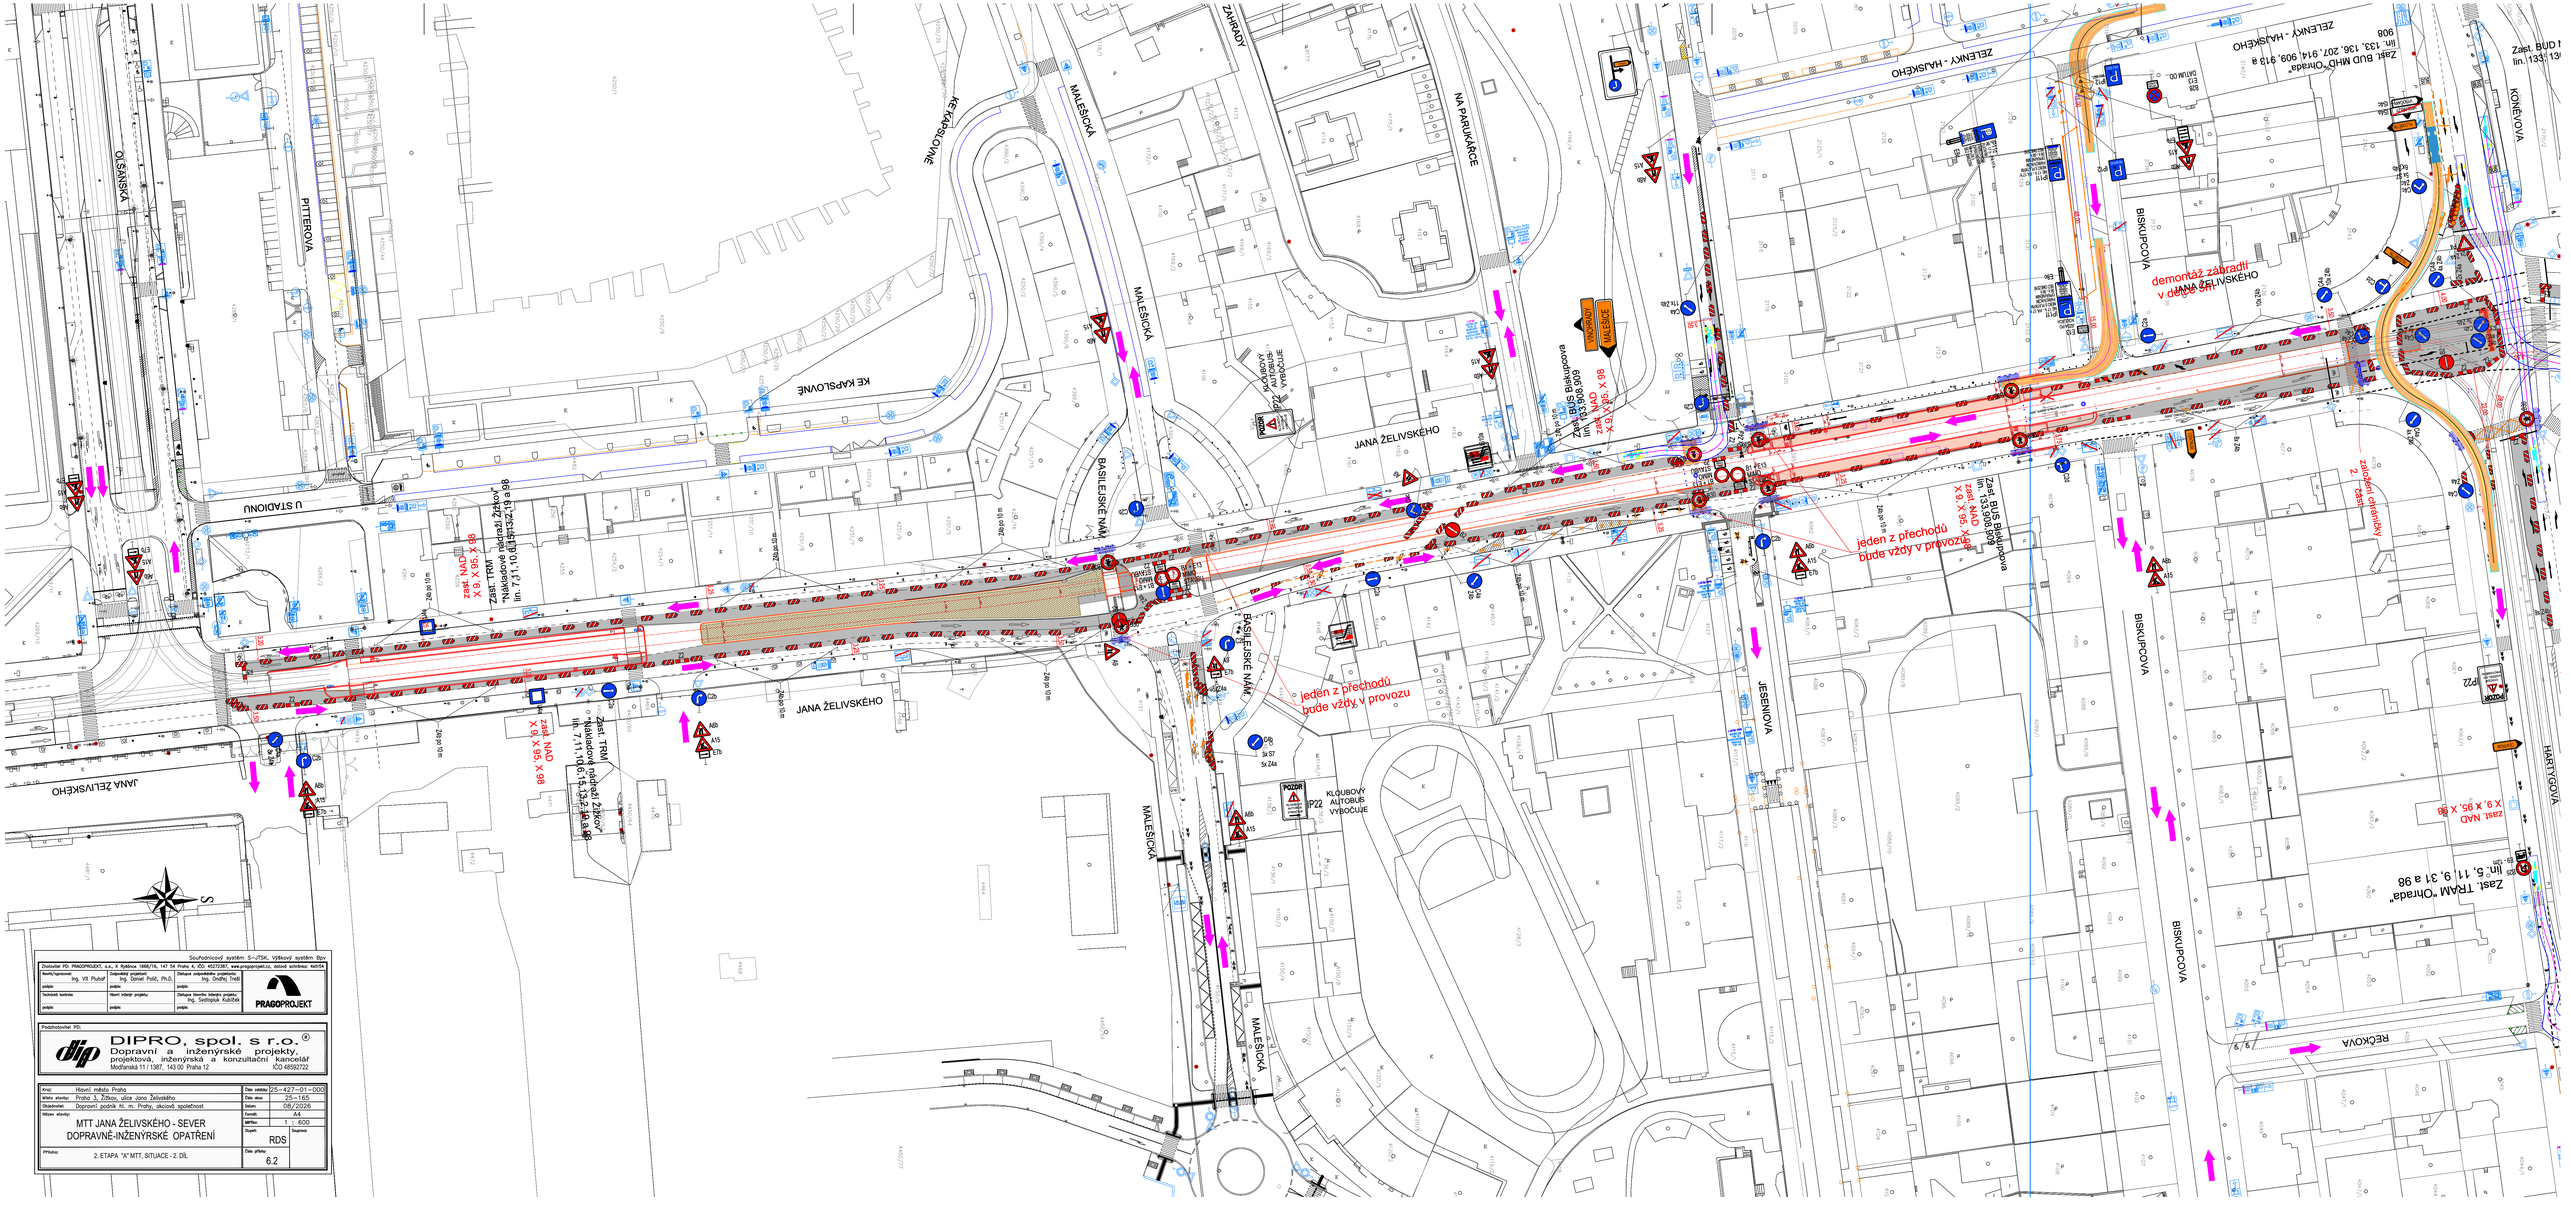

Souřadnicový systém S-JTSK, Výškový systém Bpv

Zhotovitel PD: PRAGOPROJEKT, a.s., K Rybníku 1668/16, 147 54 Praha 4, IČO 45272387, www.pragoprojekt.cz, dotové schválení: 4ab/54

Hlavní/zpracovatel	Zodpovědný projektant	Zdokonalovatelské zapracování
Ing. Vít Pluhař	Ing. Daniel Polič, Ph.D.	Ing. Ondřej Tvrdí
podpis:	podpis:	podpis:
Technická kontrola:	Hlavní inženýr projektu:	Zdokonalovatelské inženýra projektu: Ing. Svatopluk Kubíček
podpis:	podpis:	podpis:

PRAGOPROJEKT

Podzhotovitel PD:

DIPRO, spol. s r.o.
Dopravní a inženýrské projekty, projektová, inženýrská a konzultační kancelář
Modřanská 11 / 1387, 143 00 Praha 12
IČO 48592722

Kraj:	Hlavní město Praha	Dan. zakázky:	25-427-01-000
Místo stavby:	Praha 3, Žižkov, ulice Jana Želivského	Dan. akce:	25-165
Objednatel:	Dopravní podnik hl. m. Prahy, akciová společnost	Datum:	08/2026
Název stavby:	MTT JANA ŽELIVSKÉHO - SEVER DOPRAVNĚ-INŽENÝRSKÉ OPATŘENÍ	Formát:	A4
		Měřítko:	1 : 600
		Stupeň:	RDS
PŘÍloha:	2. ETAPA "A" MTT, SITUACE - 2. DÍL	Dan. přílohy:	6.2