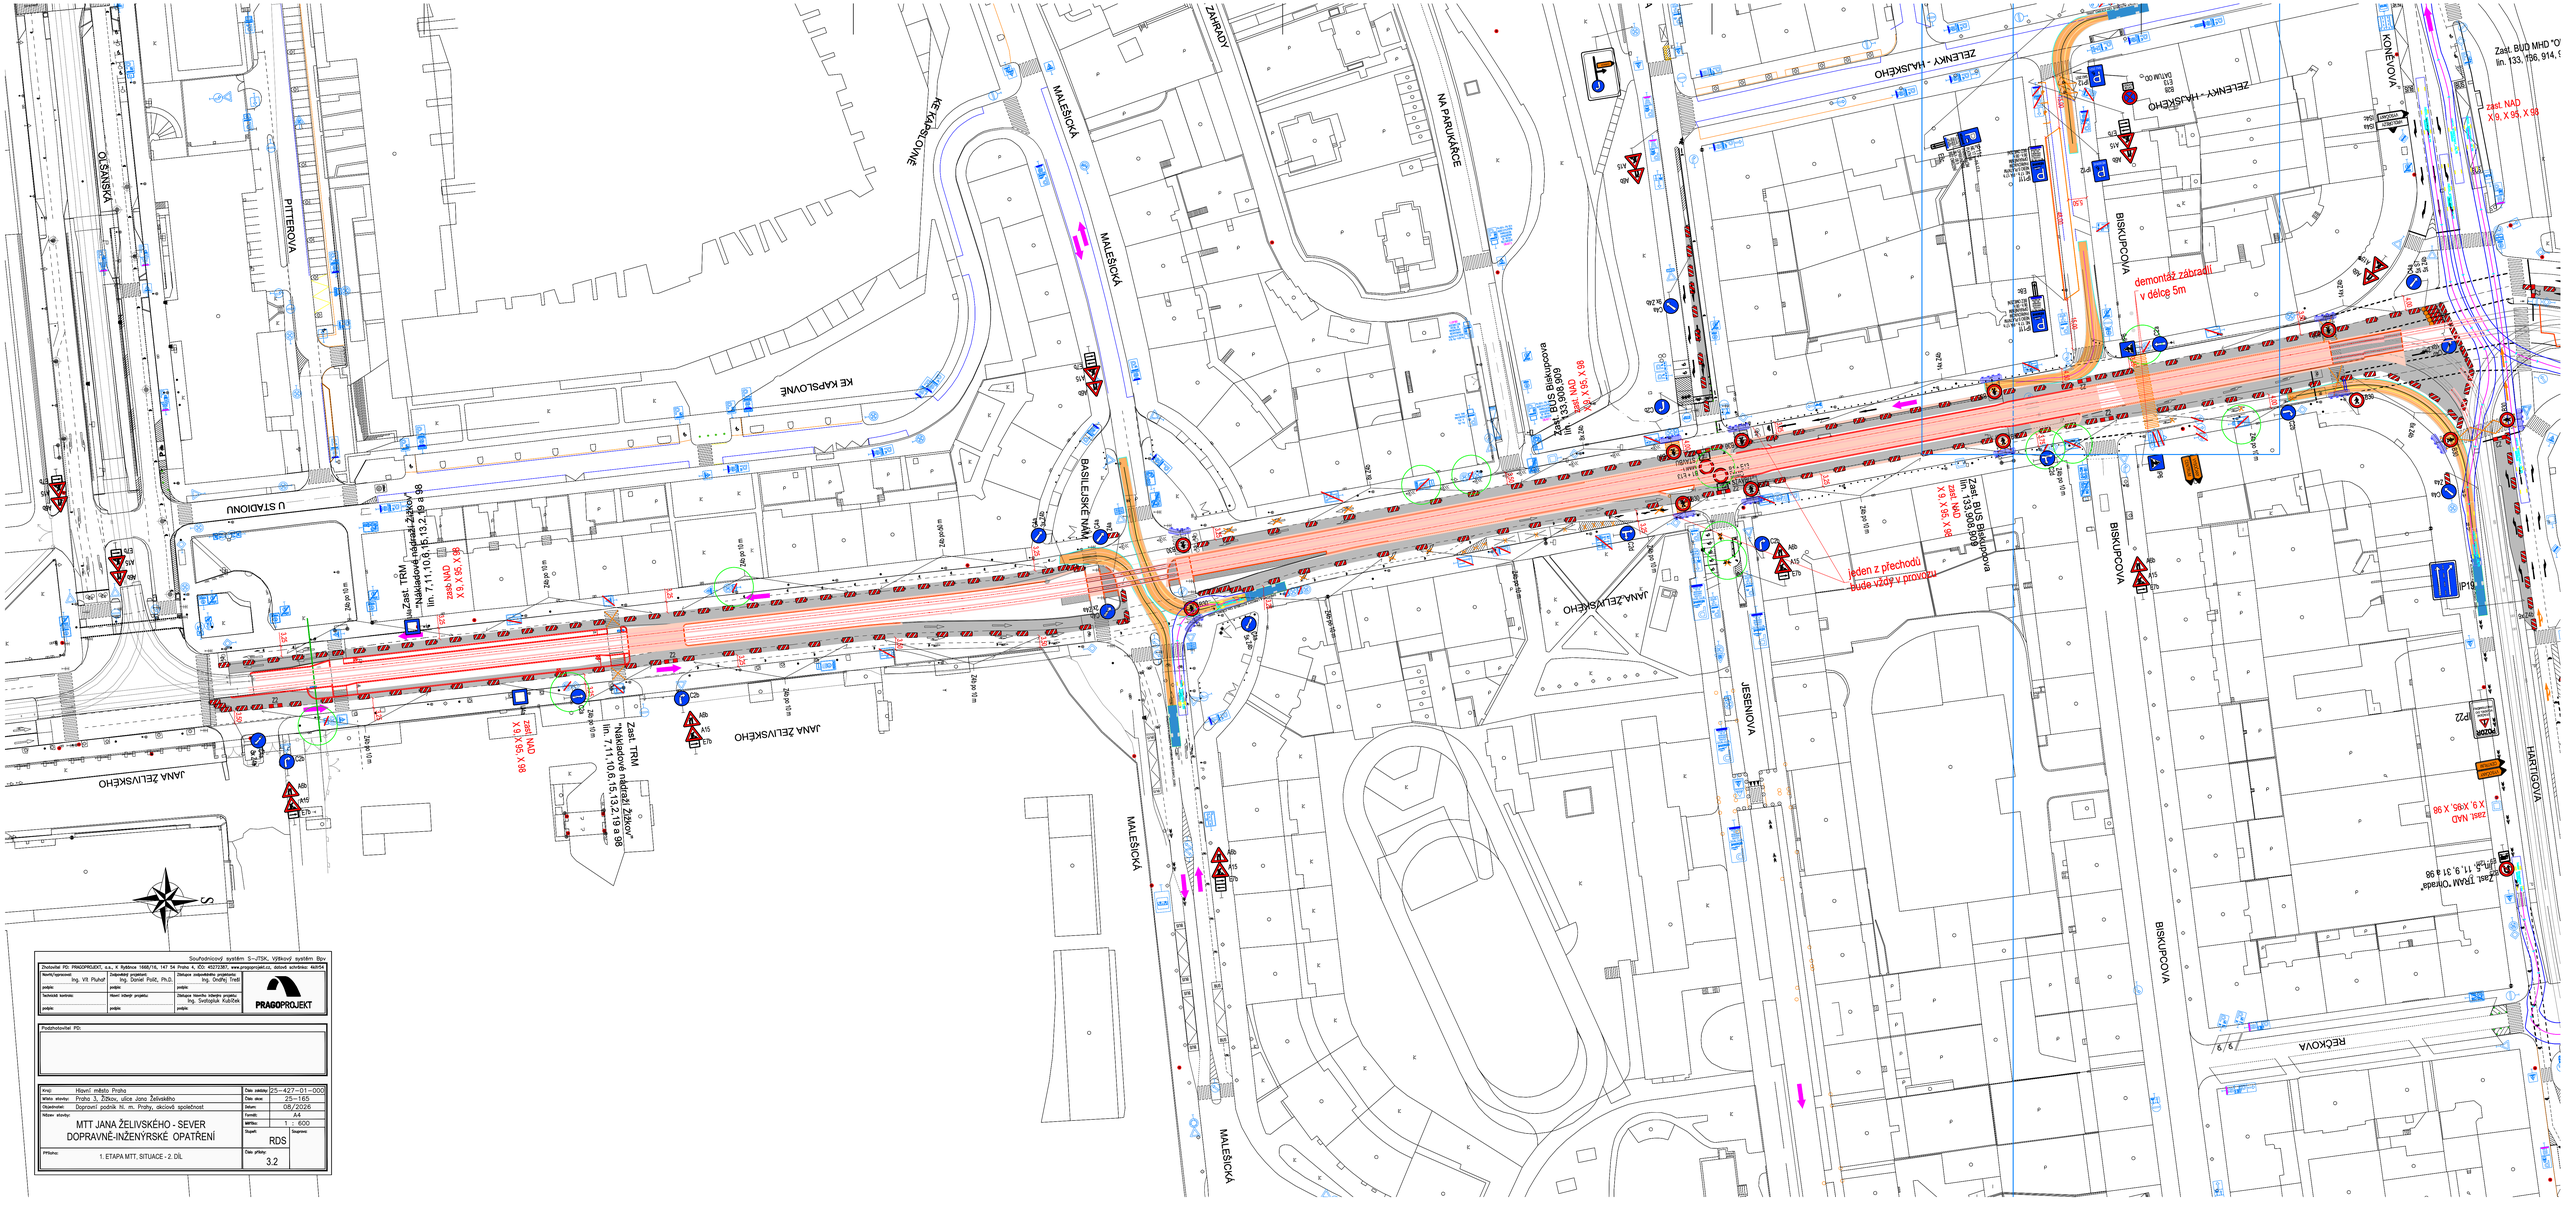

Souřadnicový systém: S-JTSK, Výškový systém: Bpv

Zhotovitel PD: PRAGOPROJEKT, a.s., K Rybníku 1668/16, 147 54 Praha 4, IČO: 45272387, www.pragoprojekt.cz, datová schránka: 4ebf454			
Revizný inženýr: Ing. Vít Pluhař	Zodpovědný projektant: Ing. Daniel Pulič, Ph.D.	Zástupce zodpovědného projektanta: Ing. Ondřej Tesař	PRAGOPROJEKT
podpis:	podpis:	podpis:	
Technické kontrola:	Hlavní inženýr projektu:	Zástupce hlavního inženýra projektu: Ing. Svatopluk Kubíček	
podpis:	podpis:	podpis:	

Podzhotovitel PD:

Kraj:	Hlavní město Praha	Číslo zakázky:	25-427-01-000
Místo stavby:	Praha 3, Žižkov, ulice Jana Želivského	Číslo akce:	25-165
Objednatel:	Dopravní podnik hl. m. Prahy, akciová společnost	Datum:	08/2026
Název stavby:	MTT JANA ŽELIVSKÉHO - SEVER DOPRAVNĚ-INŽENÝRSKÉ OPATŘENÍ	Formát:	A4
		Měřítko:	1 : 600
		Stupeň:	RDS
		Soupisnici:	
Příloha:	1. ETAPA MTT, SITUACE - 2. DÍL	Číslo přílohy:	3.2