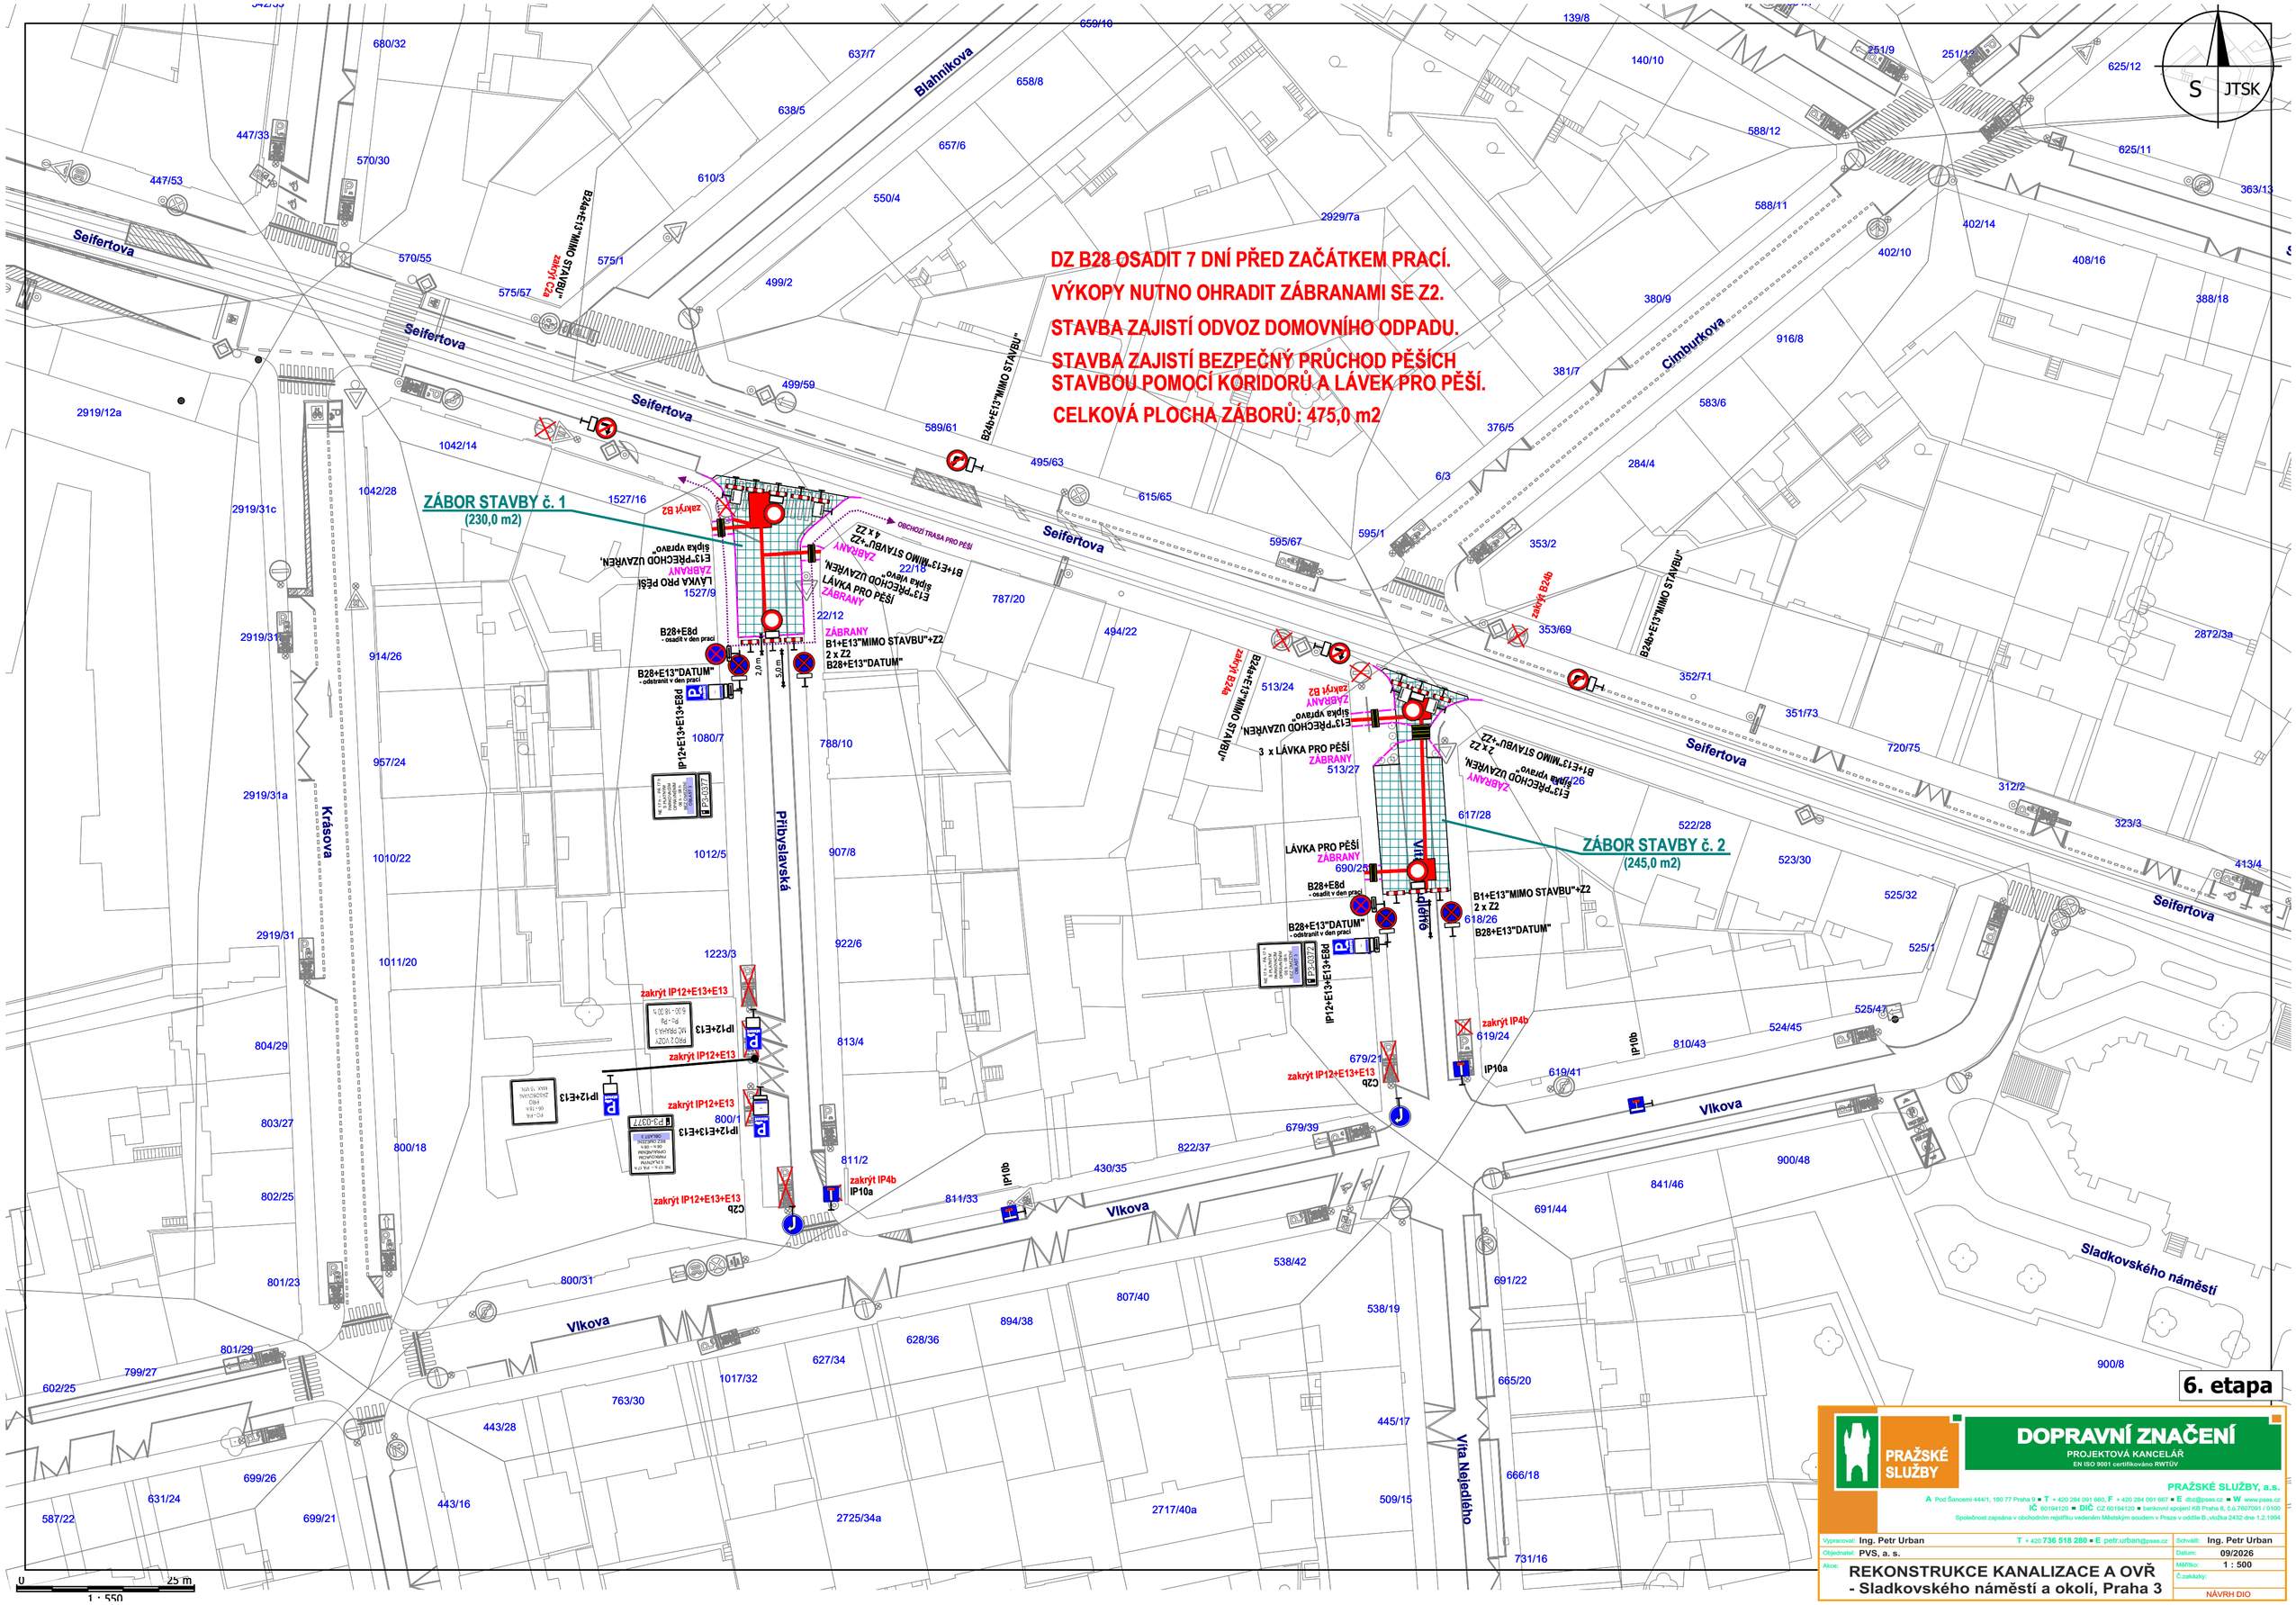

PRAŽSKÉ SLUŽBY

DOPRAVNÍ ZNAČENÍ

PROJEKTOVÁ KANCELÁŘ
EN ISO 9001 certifikováno RWTÜV

PRAŽSKÉ SLUŽBY, a.s.
A Pod Šancemi 444/1, 180 77 Praha 9 ■ T +420 284 091 660, F +420 284 091 667 ■ E dpa@psas.cz ■ W www.psas.cz
IČ 60194120 ■ DIČ CZ 60194120 ■ bankovní spojení KB Praha 8, č.ú.7607/261 / 0100
Společnost zapsána v obchodním rejstříku vedeném Městským soudem v Praze v oddíle B., vložka 2432 dne 1.2.1994

Vypracoval:	Ing. Petr Urban T +420 736 518 280 ■ E petr.urban@psas.cz	Schválil:	Ing. Petr Urban
Objednatel:	PVS, a. s.	Datum:	09/2026
Akce:	REKONSTRUKCE KANALIZACE A OVŘ - Sladkovského náměstí a okolí, Praha 3	Měřítko:	1 : 500
		Č.zakázky:	
			NÁVRH DIO