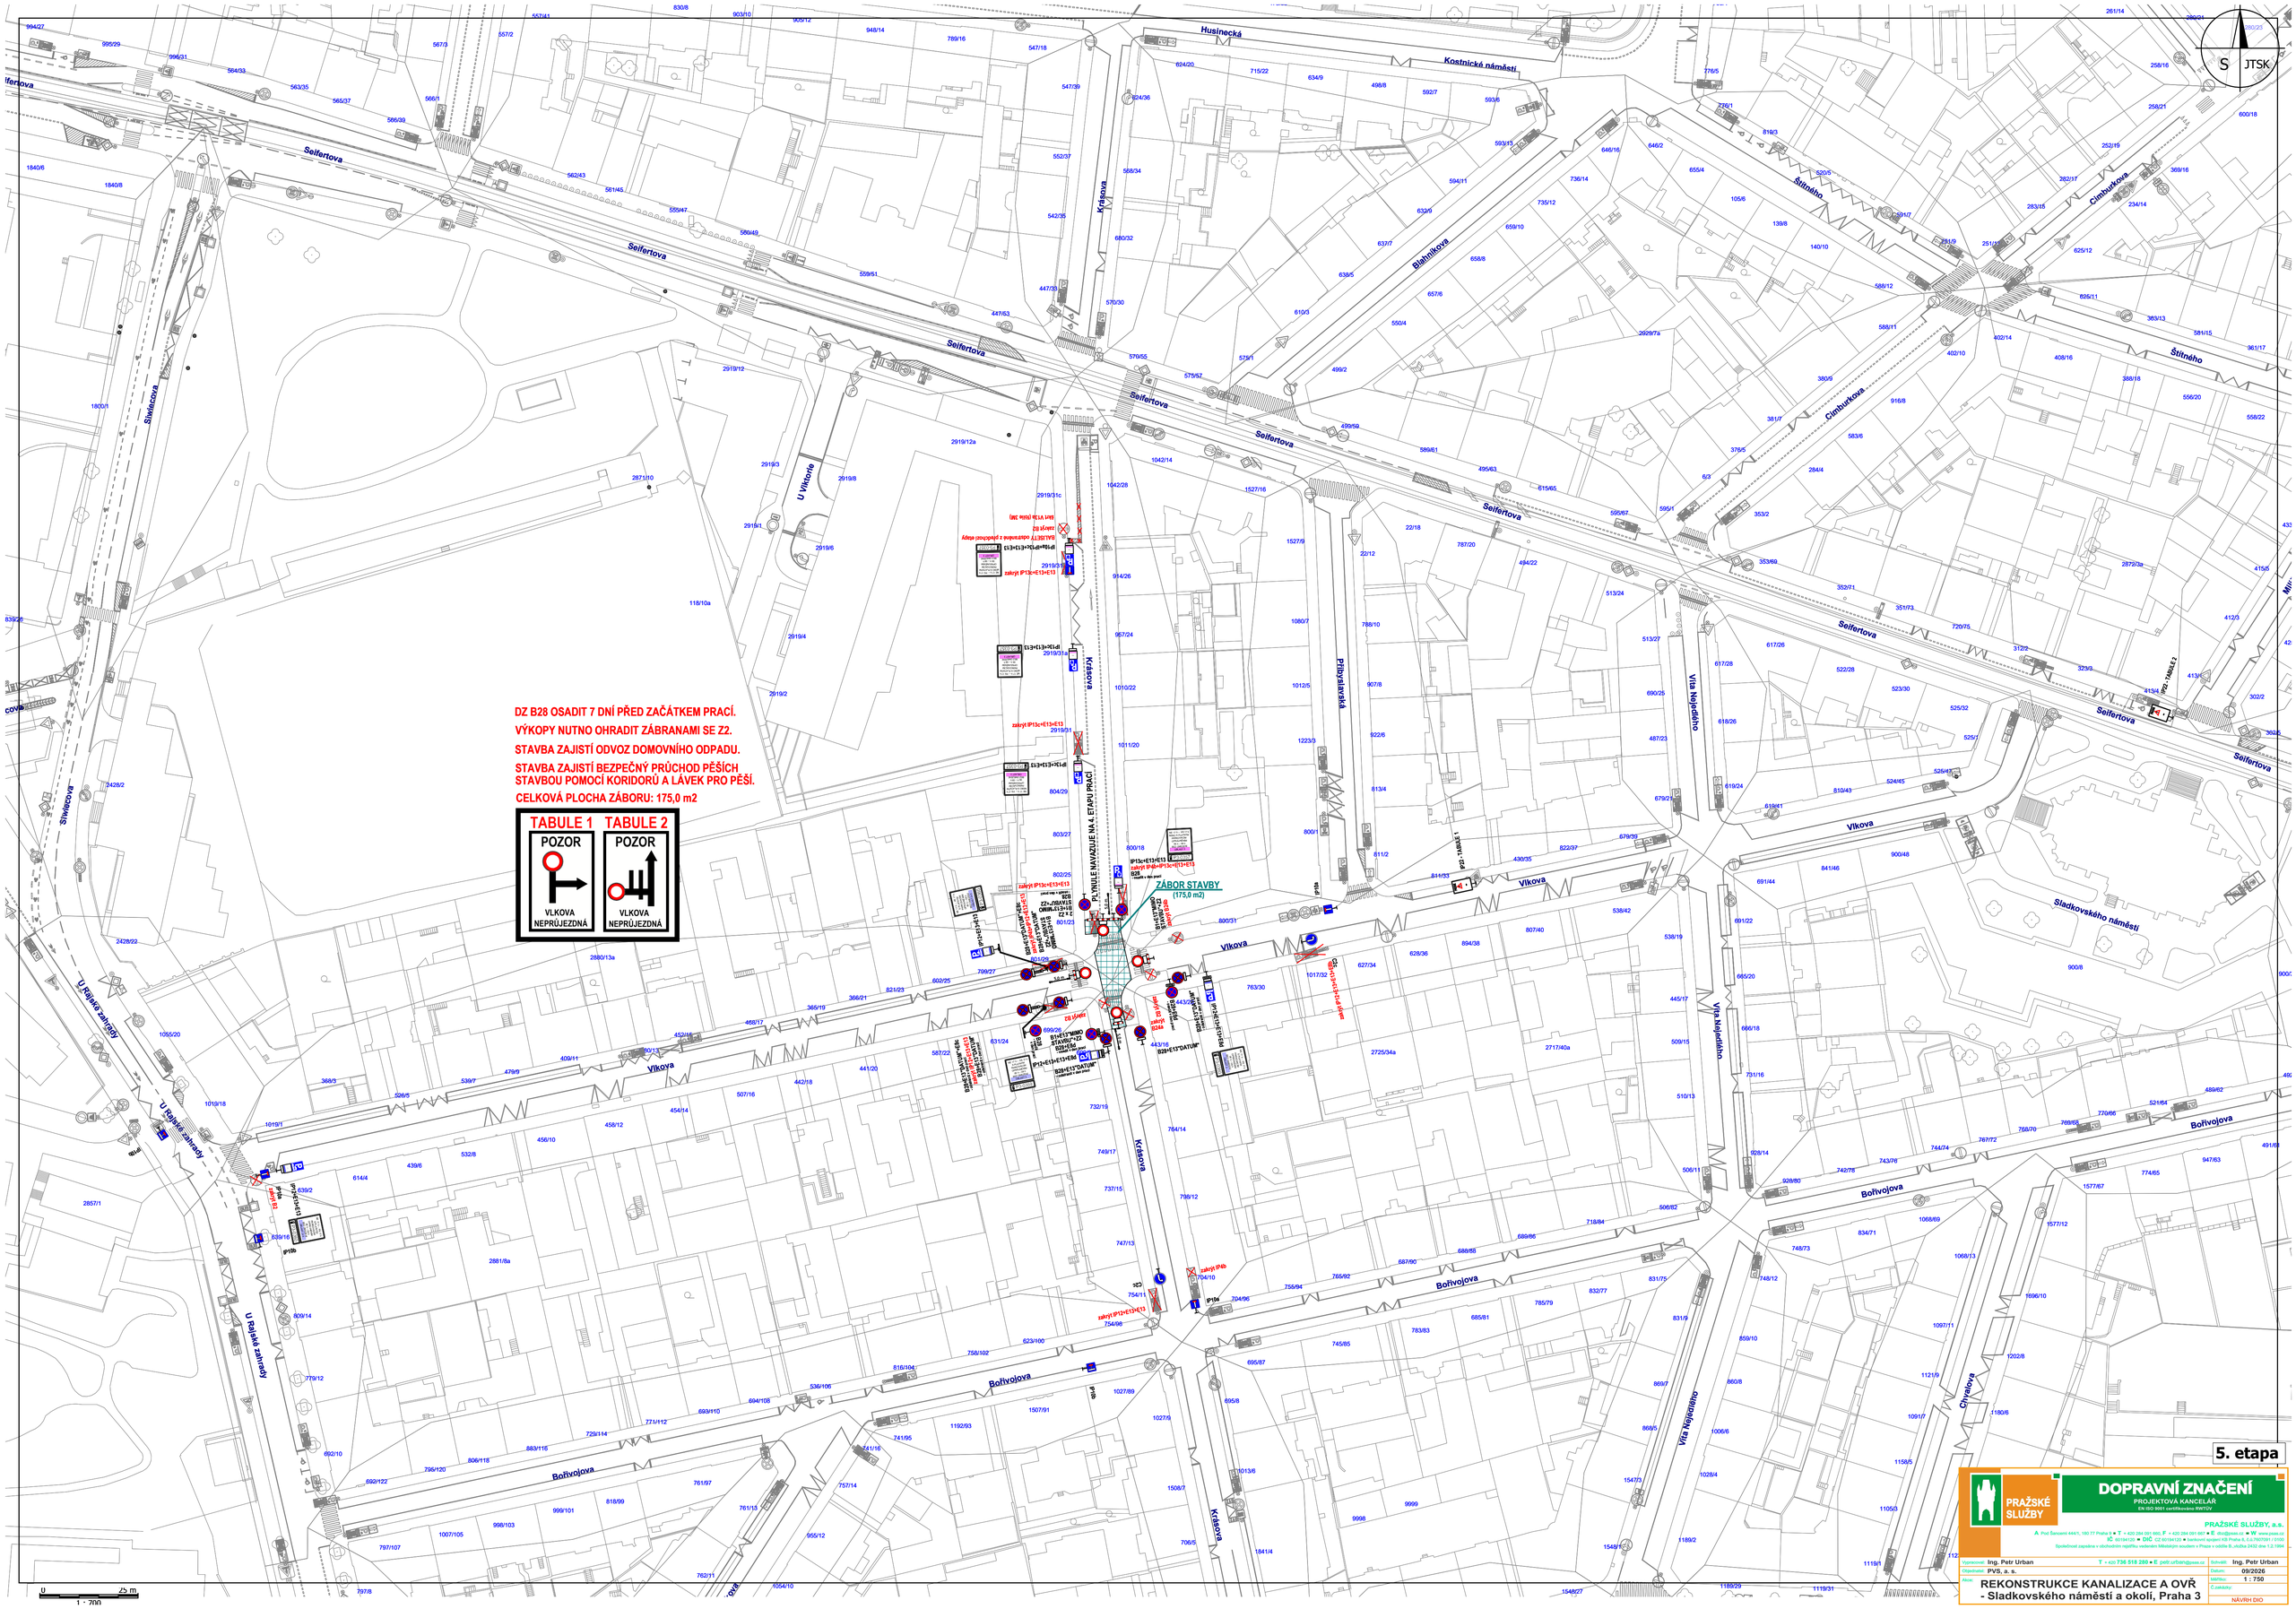

5. etapa

PRAŽSKÉ SLUŽBY

DOPRAVNÍ ZNAČENÍ

PROJEKTOVÁ KANCELÁŘ
EN ISO 9001 certifikováno RWTÜV

PRAŽSKÉ SLUŽBY, a.s.

A Pod Šancemi 444/1, 180 77 Praha 9 • T +420 284 091 660, F +420 284 091 667 • E dio@psas.cz • W www.psas.cz
IČ 60194120 • DIČ CZ 60194120 • bankovní spojení KB Praha 8, č.ú.7607091 / 0100
Společnost zapsána v obchodním rejstříku vedeném Městským soudem v Praze v oddíle B, vložka 2432 dne 1.2.1994

Vypracoval:	Ing. Petr Urban	T +420 736 518 280 • E petr.urban@psas.cz	Schválil: Ing. Petr Urban
Objednatel:	PVS, a. s.		Datum: 09/2026
Akce:	REKONSTRUKCE KANALIZACE A OVŘ - Sladkovského náměstí a okolí, Praha 3		Měřítko: 1 : 750
			Číslo/kódy:
			NÁVRH DIO