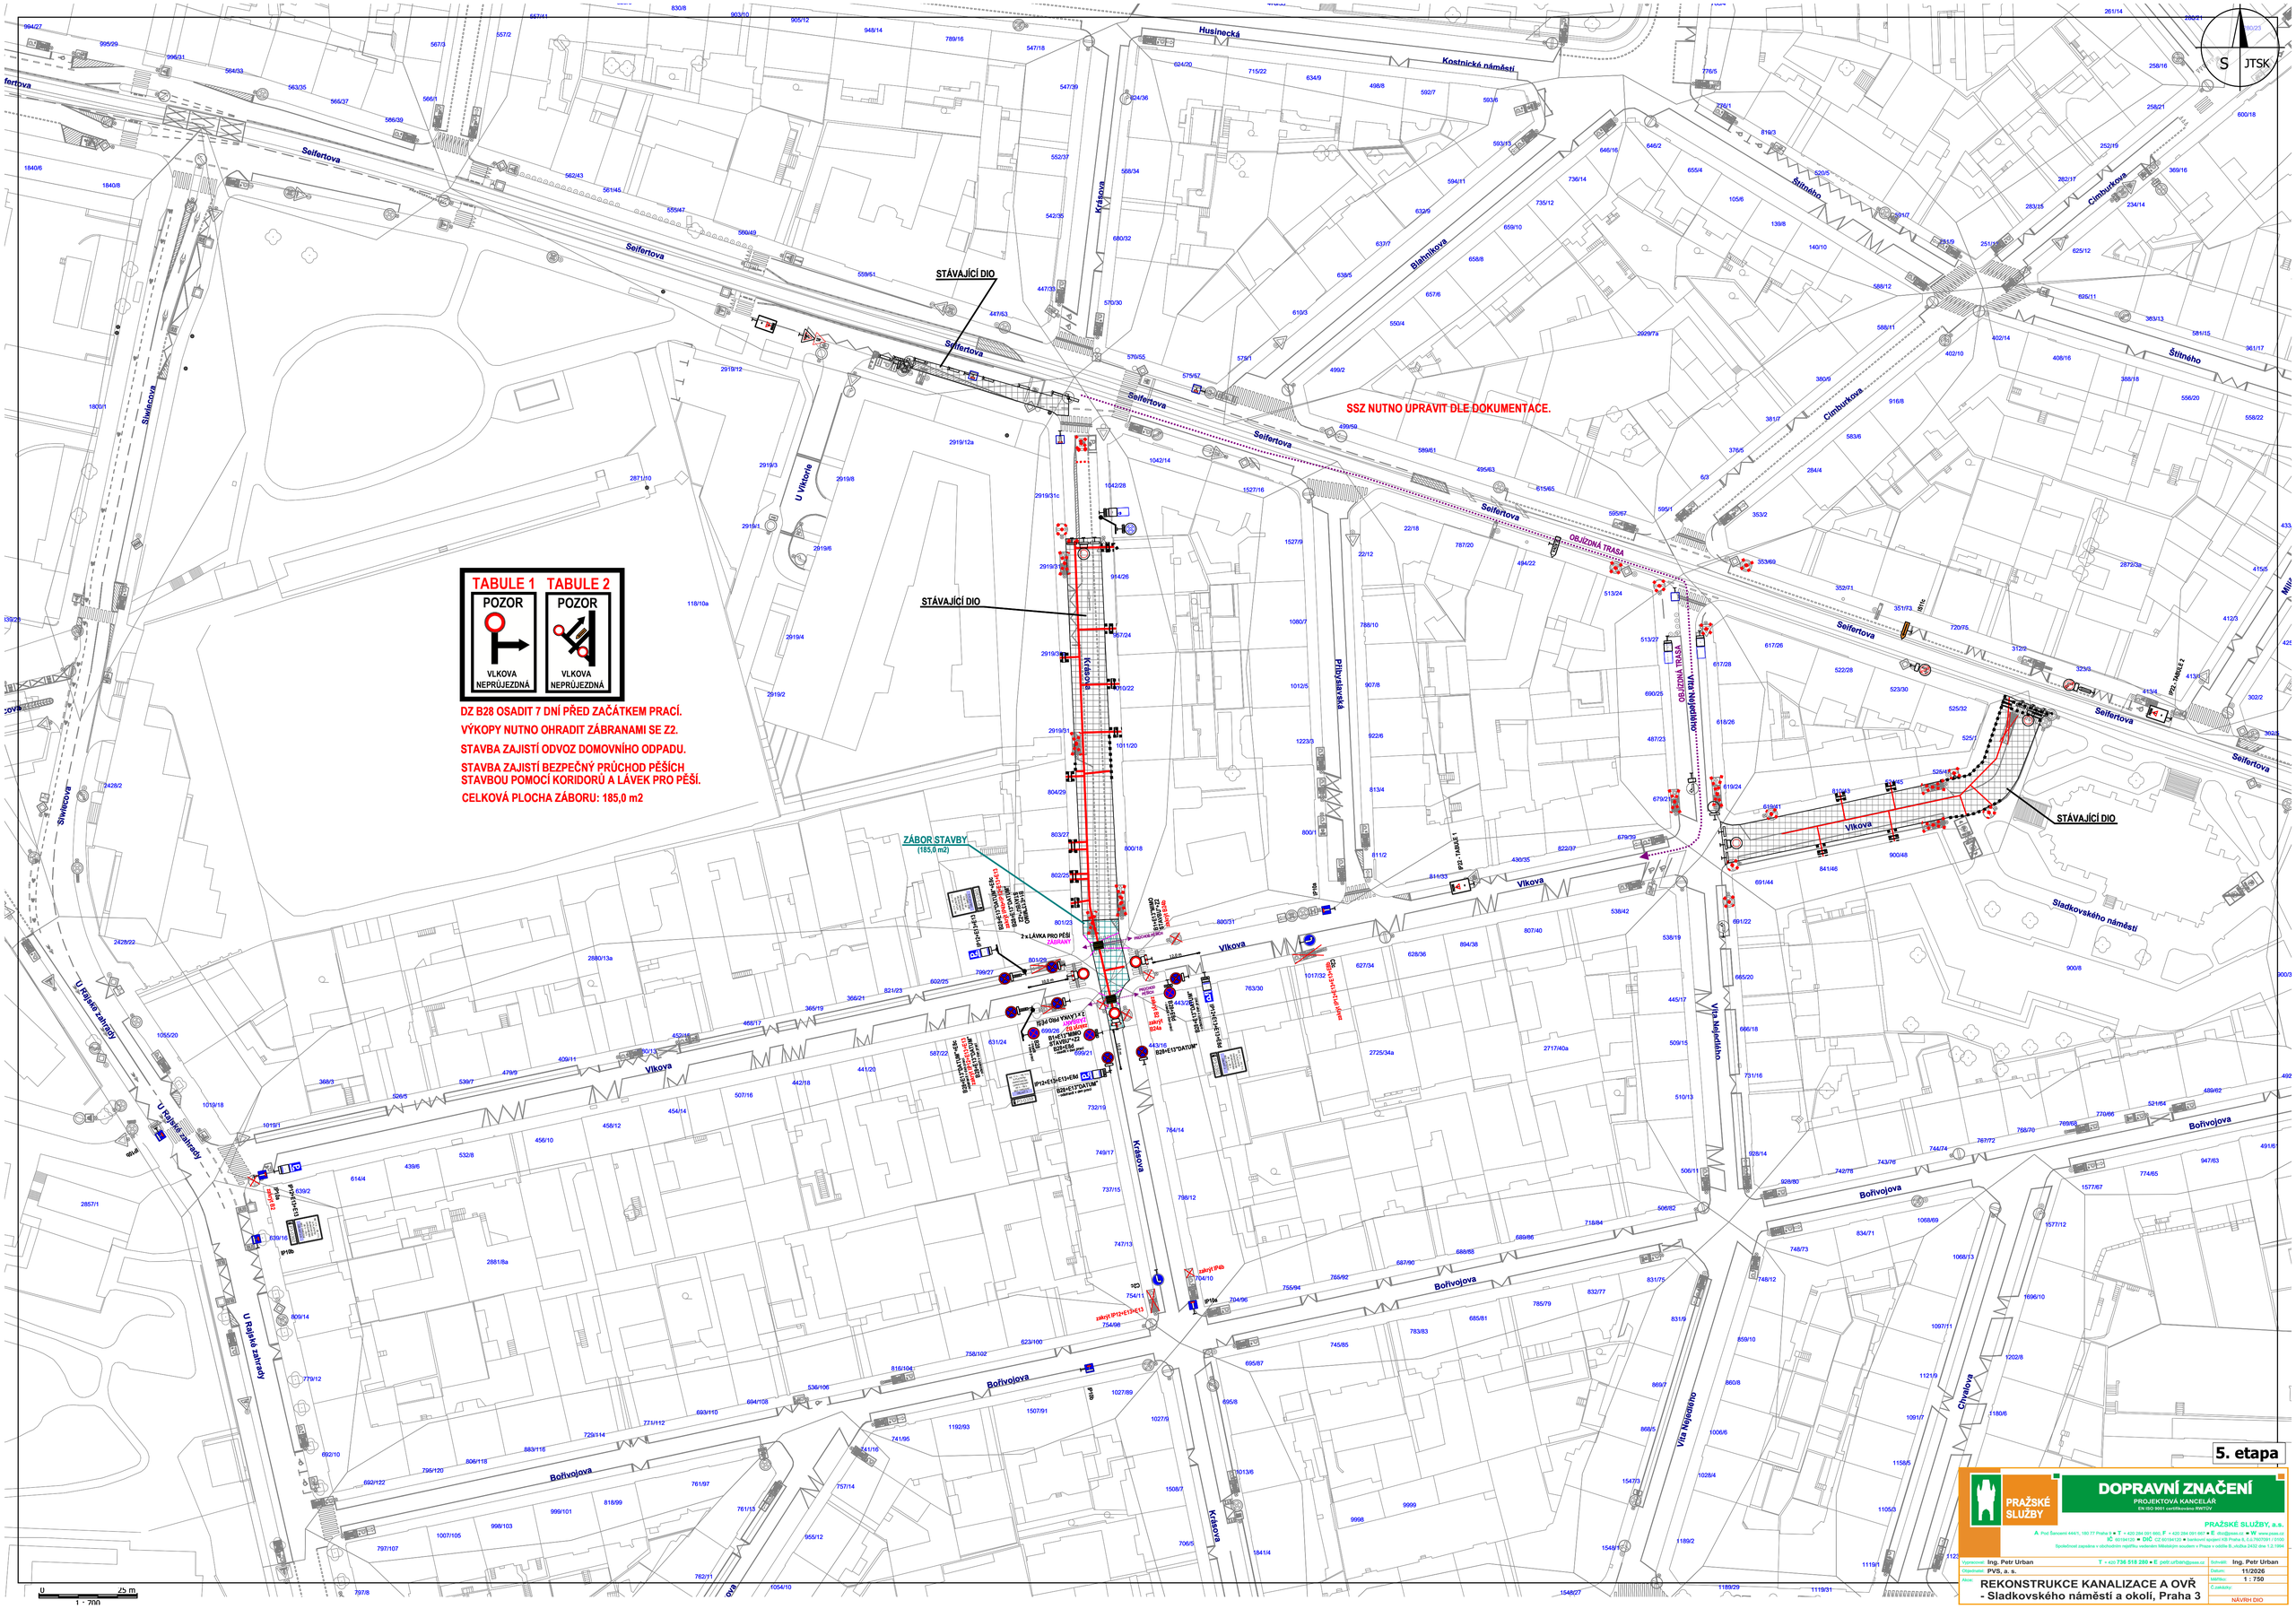

Husinecká
Kostnická náměstí
Seifertova
Štítného
Cimburkova
Slivkova
Blatníkova
Krásova
U Viktorie
Přibyslavská
Vlkova
Bořivojova
Sladkovského náměstí
Vítkova
Chrudimská
U Rajské zahrady
Vítkova Nejedlého
STÁVAJÍCÍ DIO
OBJÍZDNÁ TRASA
ZÁBOR STAVBY
(185,0 m2)
SSZ NUTNO UPRAVIT DLE DOKUMENTACE.
TABULE 1
TABULE 2
POZOR
VLKOVA
NEPRŮJEZDNÁ
DZ B28 OSADIT 7 DNÍ PŘED ZAČÁTKEM PRACÍ.
VÝKOPY NUTNO OHRADIT ZÁBRANAMI SE Z2.
STAVBA ZAJISTÍ ODVOZ DOMOVNÍHO ODPADU.
STAVBA ZAJISTÍ BEZPEČNÝ PRŮCHOD PĚŠÍCH
STAVBOU POMOCÍ KORIDORŮ A LÁVEK PRO PĚŠÍ.
CELKOVÁ PLOCHA ZÁBORU: 185,0 m2
5. etapa
DOPRAVNÍ ZNAČENÍ
PROJEKTOVÁ KANCELÁŘ
PRAŽSKÉ SLUŽBY
PRAŽSKÉ SLUŽBY, a.s.
Ing. Petr Urban
PVS, a. s.
11/2026
1 : 750
REKONSTRUKCE KANALIZACE A OVŘ
- Sladkovského náměstí a okolí, Praha 3
NÁVRH DIO