





VARIANTA E - VELKĀ TĚLOCVIČNA

FUNKČNÍ VYUŽITÍ	TĚLOCVIČNA PARAMETRŮ VOLEJBALOVĚHO HRĚŠTĚ BYT ŠKOLNÍKA	250 M ² 3+KK
ZASTAVĚNĀ PLOCHA	V ROZSAHU STĀVAJÍCÍ BUDOVY ČĀST DVORA	249 M ² 250 M ²
PARKOVÁNÍ STĀNÍ	V ROZSAHU STĀV. BUDOVY NA PŘÍZEMÍ A POD ČĀSTÍ DVORA	10 + 2

VÝHODY ---- DOBRĚ VYUŽITÍ TĚLOCVIČNY PRO VEŘEJNOST
NEVÝHODY - DOCHÁZENÍ ŽĀKŮ DO TĚLOCVIČNY PŘES DVŮR, VELMÍ PROBLEMATICKĚ PROJEDNÁNÍ, NĀKLADNĀ REALIZACE, MINIMUM BYTOVĚ PLOCHY

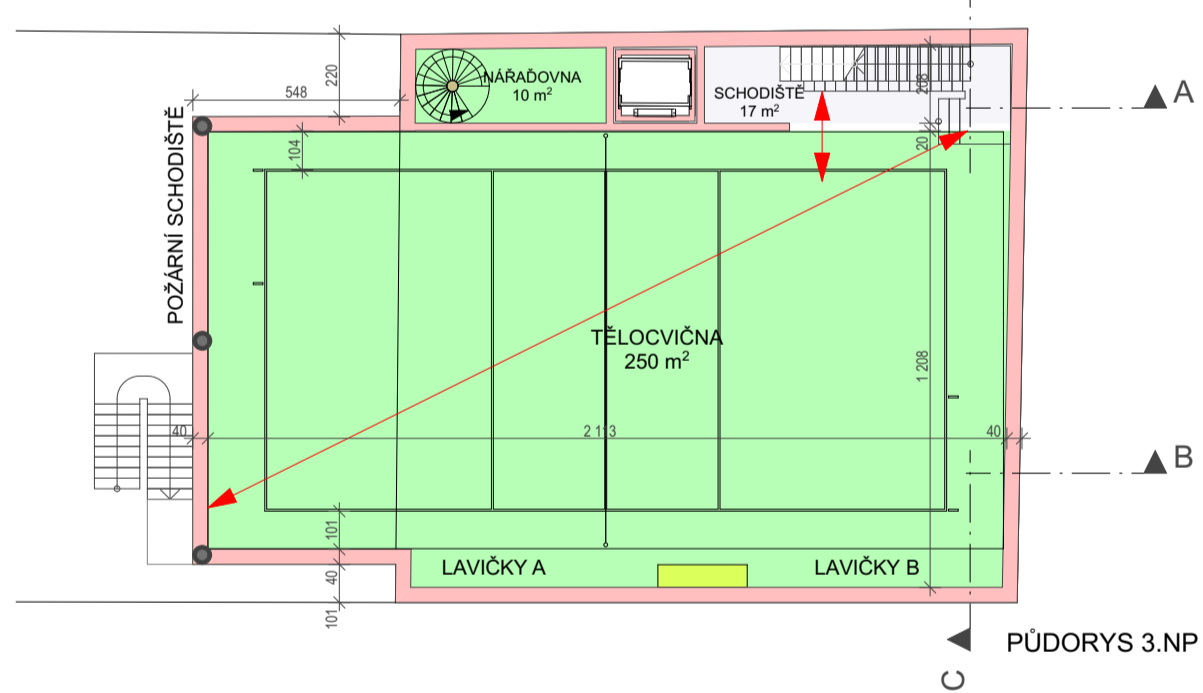

- BYTOVĀ PLOCHA
- OSTATNÍ - BYTY
- GARÁŽE
- KOMUNIKACE
- TĚLOCVIČNA
- KABINET
- HYGIENICKĚ ZÁZEMÍ

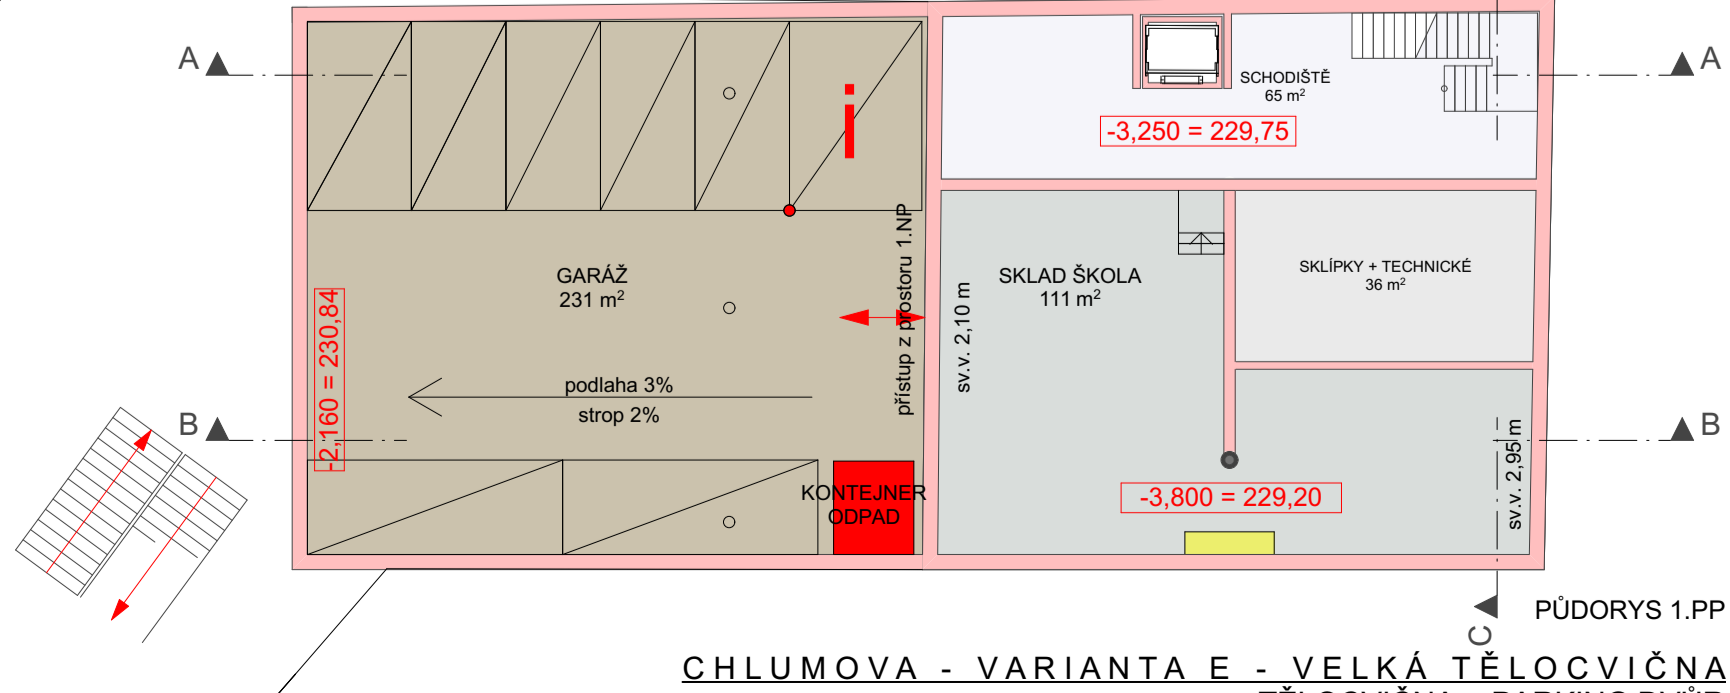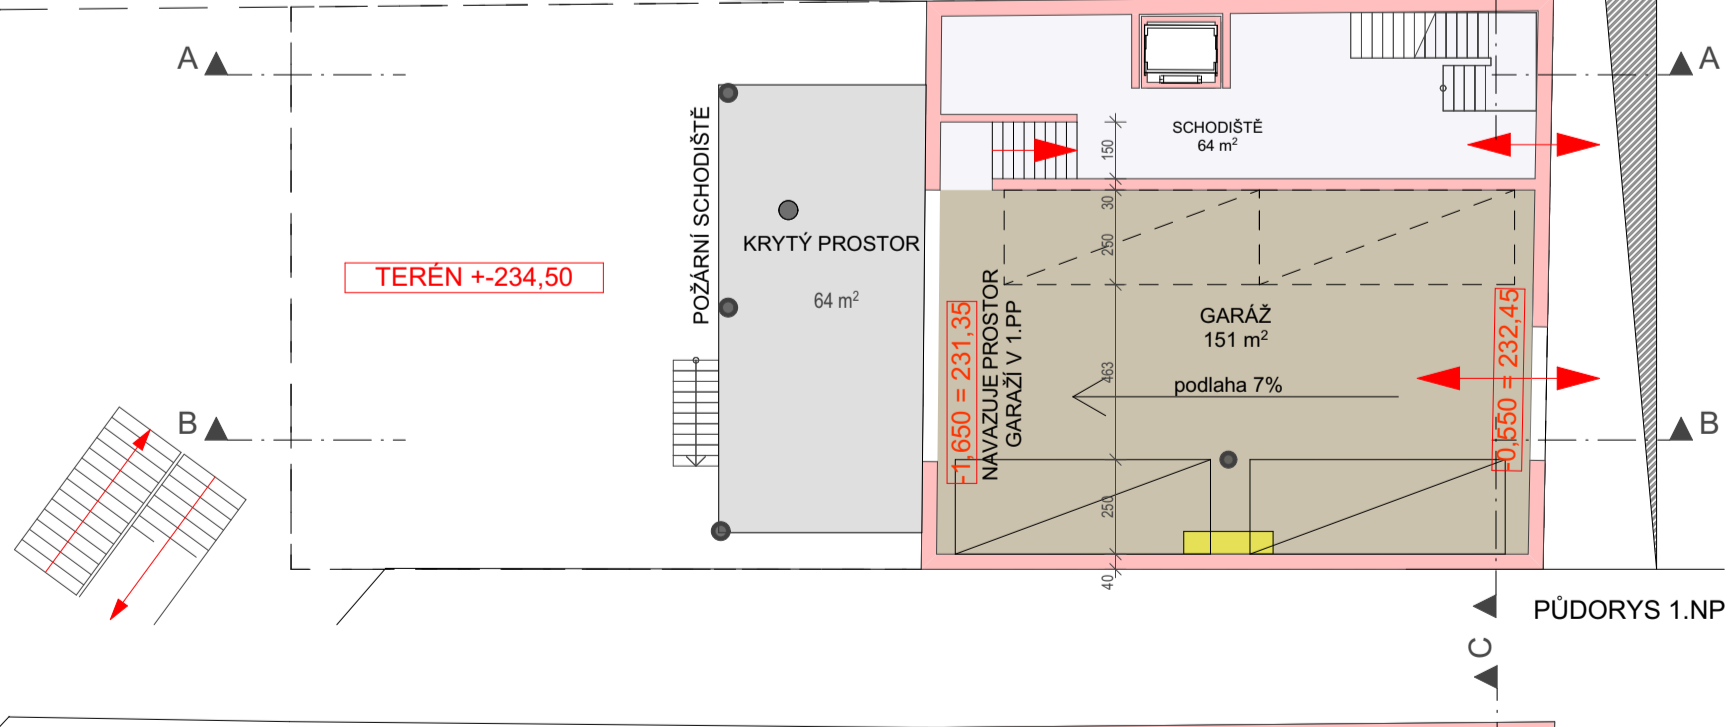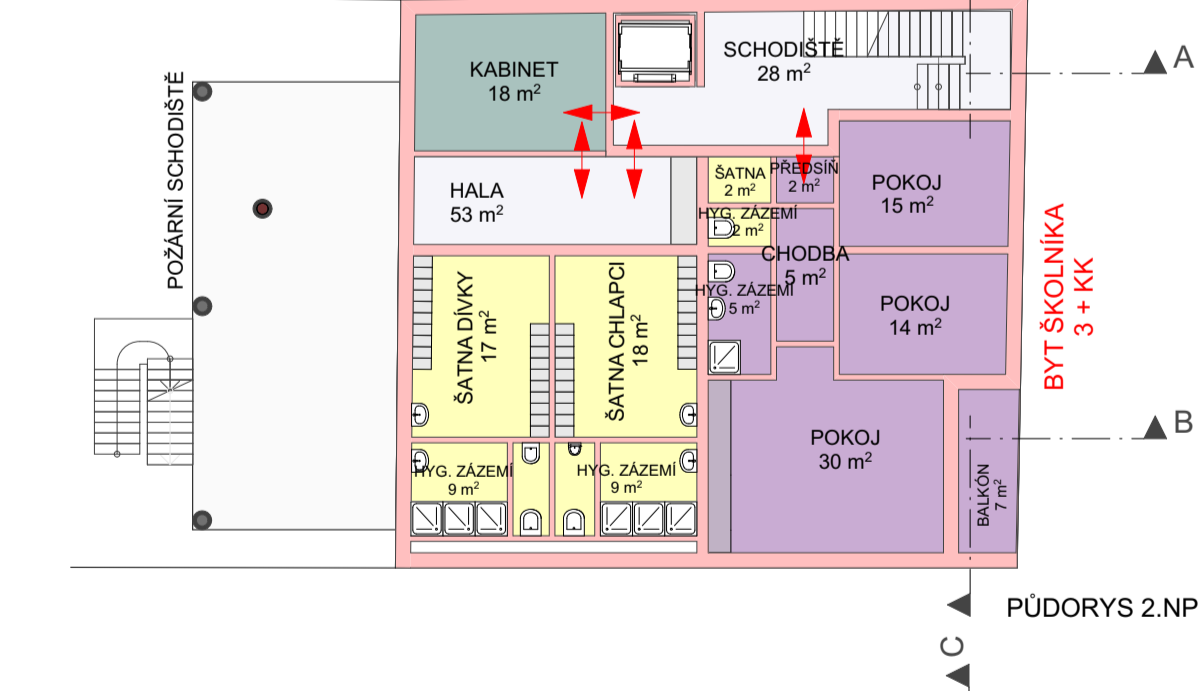

CHLUMOVA - VARIANTA E - VELKĀ TĚLOCVIČNA
TĚLOCVIČNA + PARKING
M 1:200