




PŘÍČNÝ ŘEZ B-B'

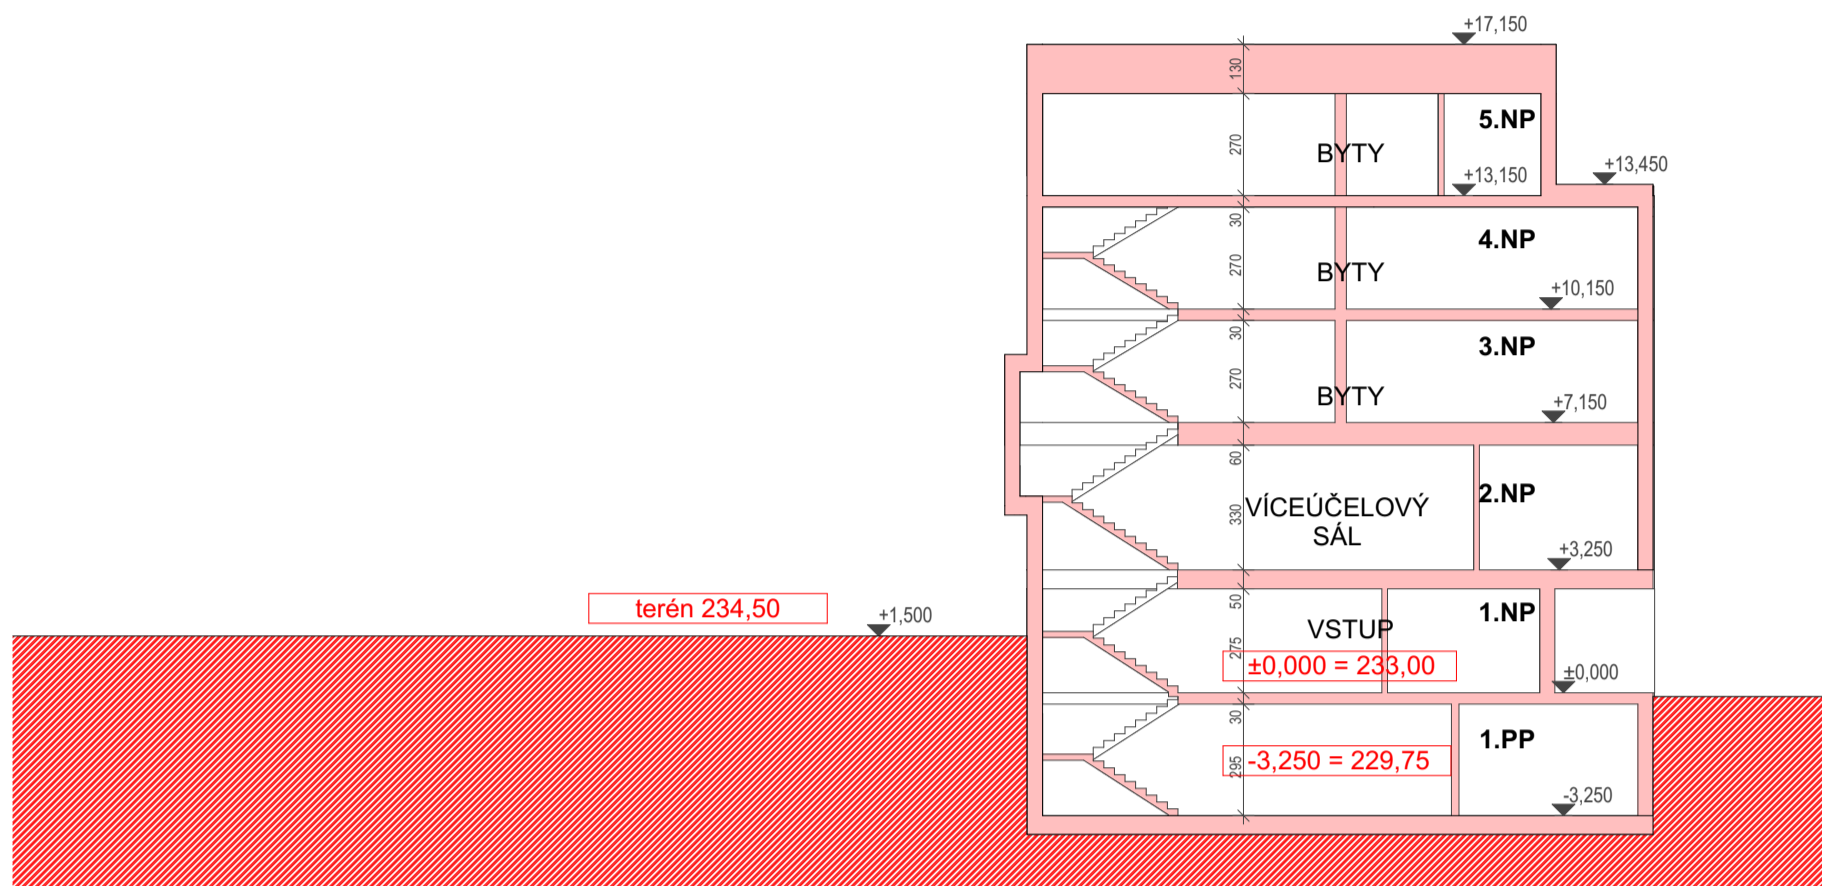

PŘÍČNÝ ŘEZ A-A'

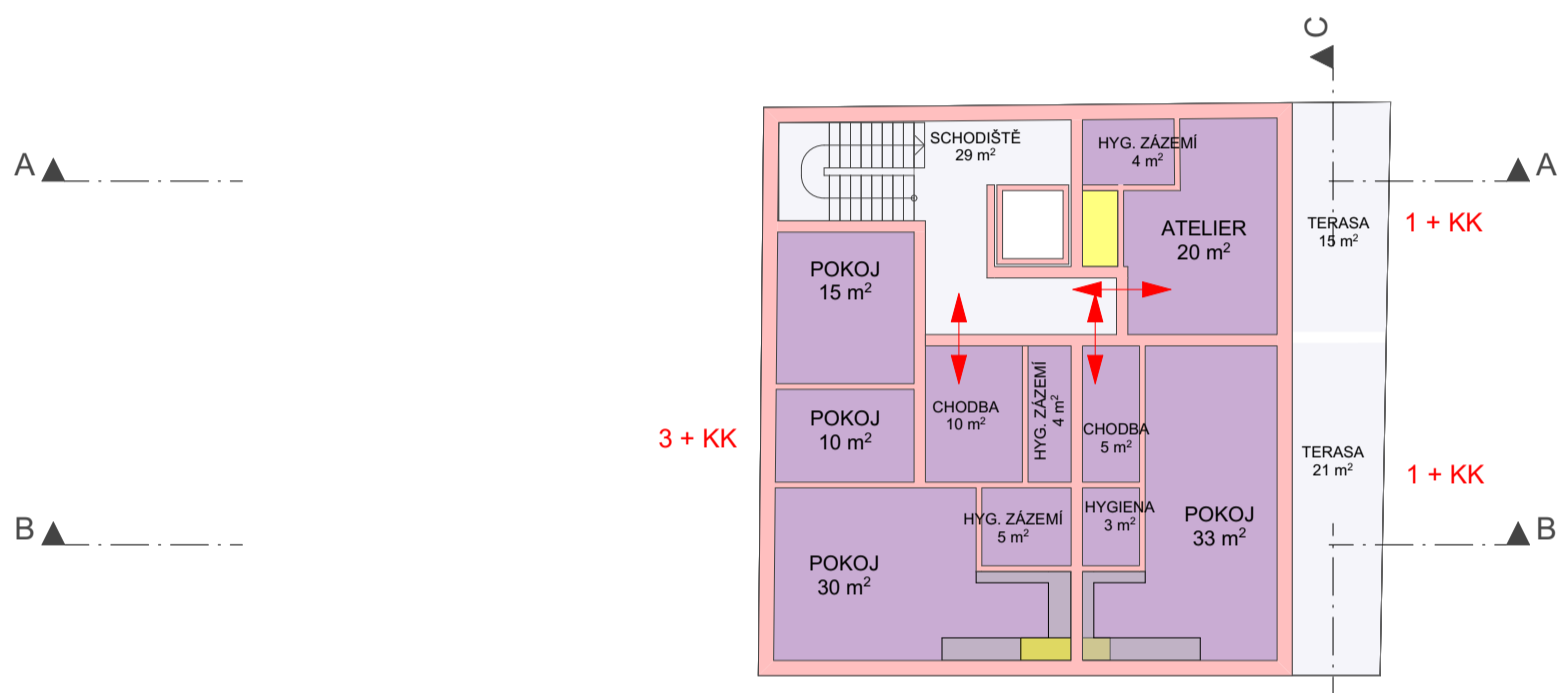


PŮDORYS 5.NP

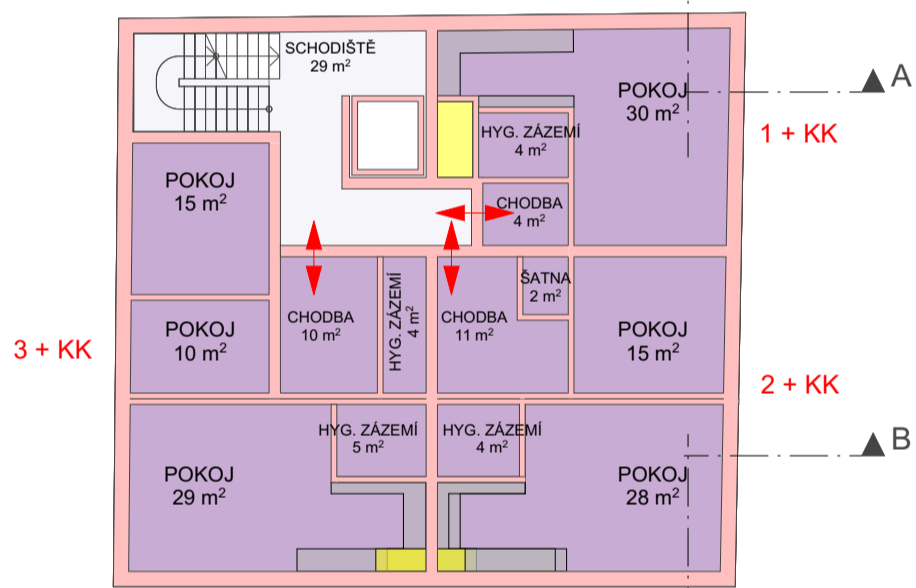


PŮDORYS 4.NP




PŮDORYS 3.NP

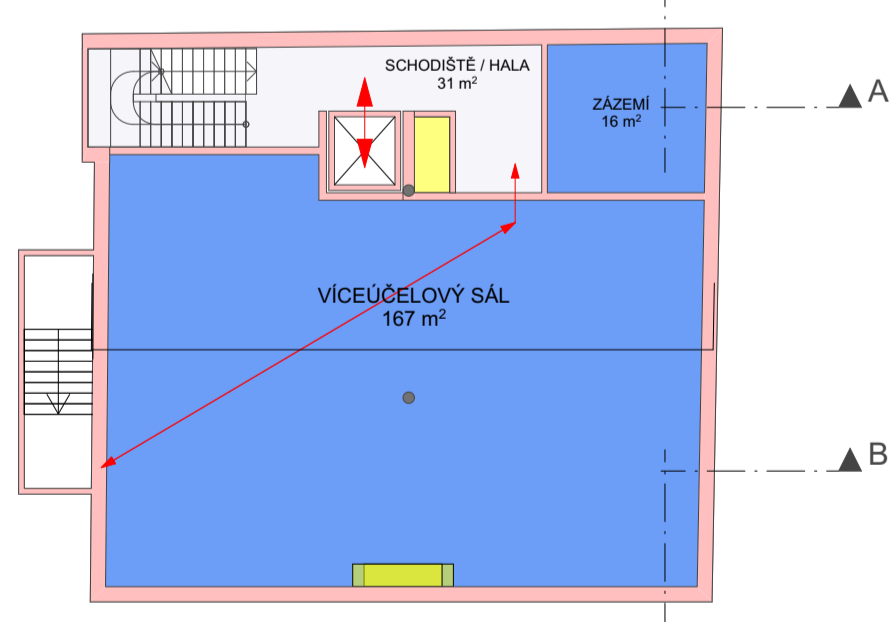

PŮDORYS 2.NP

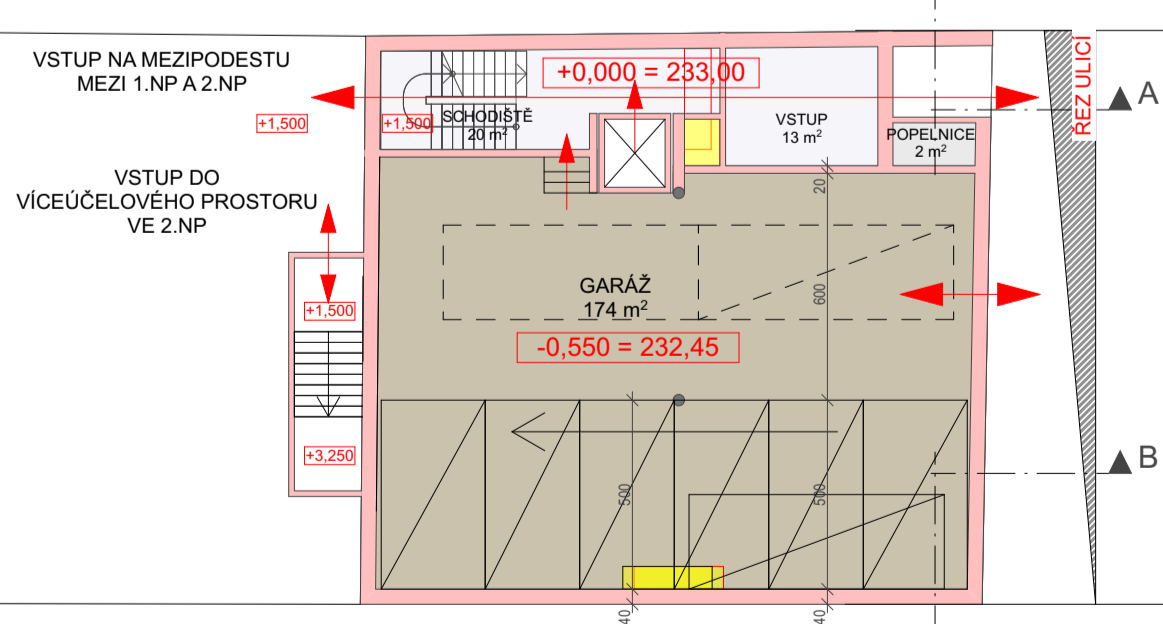


PŮDORYS 1.NP

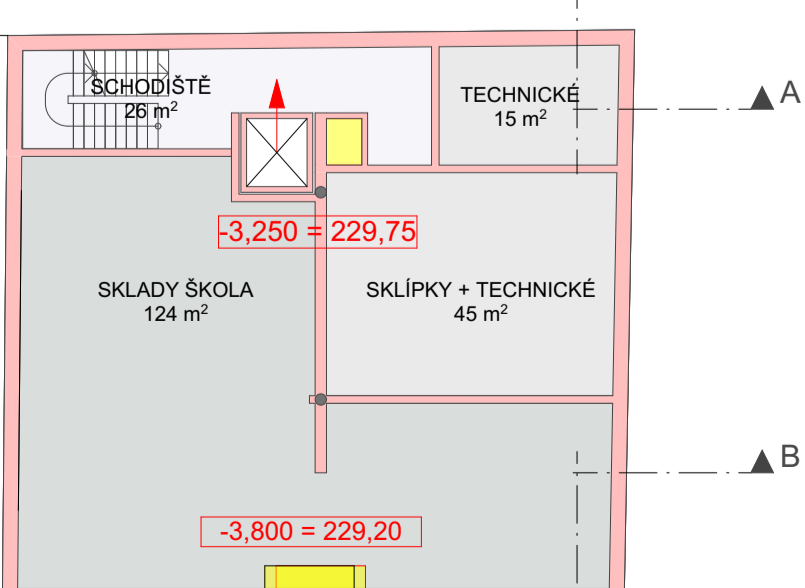

PŮDORYS 1.PP

CHLUMOVA - VARIANTA A - MINIMÁLNÍ VÍCEÚČELOVÝ PROSTOR + PARKING DŮM M 1:200

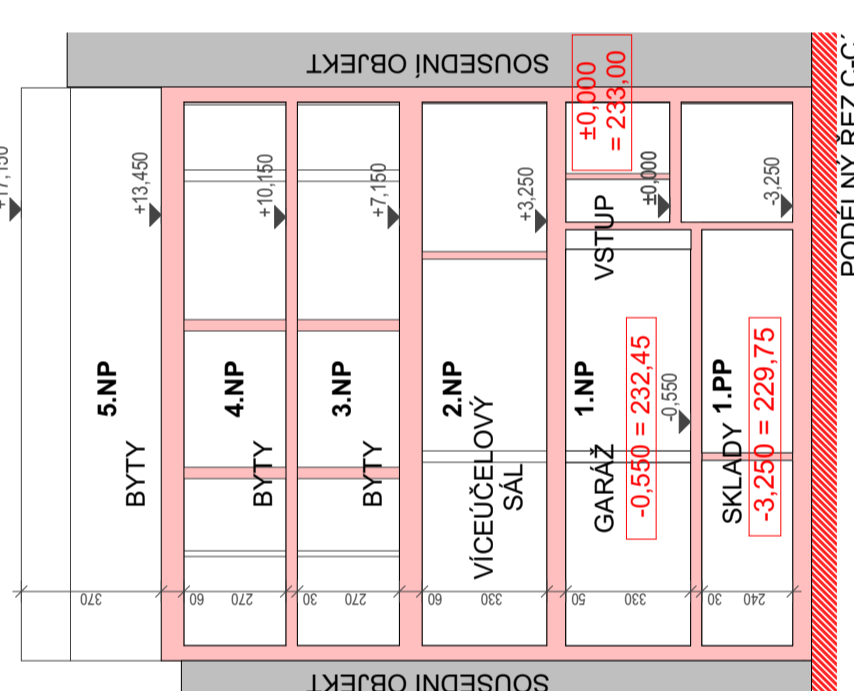

VARIANTA A - MINIMÁLNÍ - PARKING POD DOMEM

FUNKČNÍ VYUŽITÍ	---	VÍCEÚČELOVÝ SÁL	167 m ²
	---	BYDLENÍ	3 X 3+KK, 2 X 2+KK, 4 X 1KK
ZASTAVĚNÁ PLOCHA	---	V ROZSAHU STÁVAJÍCÍ BUDOVY	249 m ²
PARKOVÁNÍ	---	V ROZSAHU STÁV. BUDOVY NA PŘÍZEMÍ	6 STÁNÍ

VÝHODY ---- NEKONFLIKTNÍ PROJEDNÁNÍ, JEDNODUCHÁ VÝSTAVBA, NÍZKÉ NÁKLADY
 NEVÝHODY - NEEKONOMICKÉ VYUŽITÍ POZEMKŮ, MÁLO PARKOVACÍCH MÍST

- BYTOVÁ PLOCHA
- OSTATNÍ - BYTY
- GARÁŽE
- KOMUNIKACE
- VÍCEÚČELOVÝ PROSTOR

- TĚLOCVIČNA
- TECHNICKÉ

