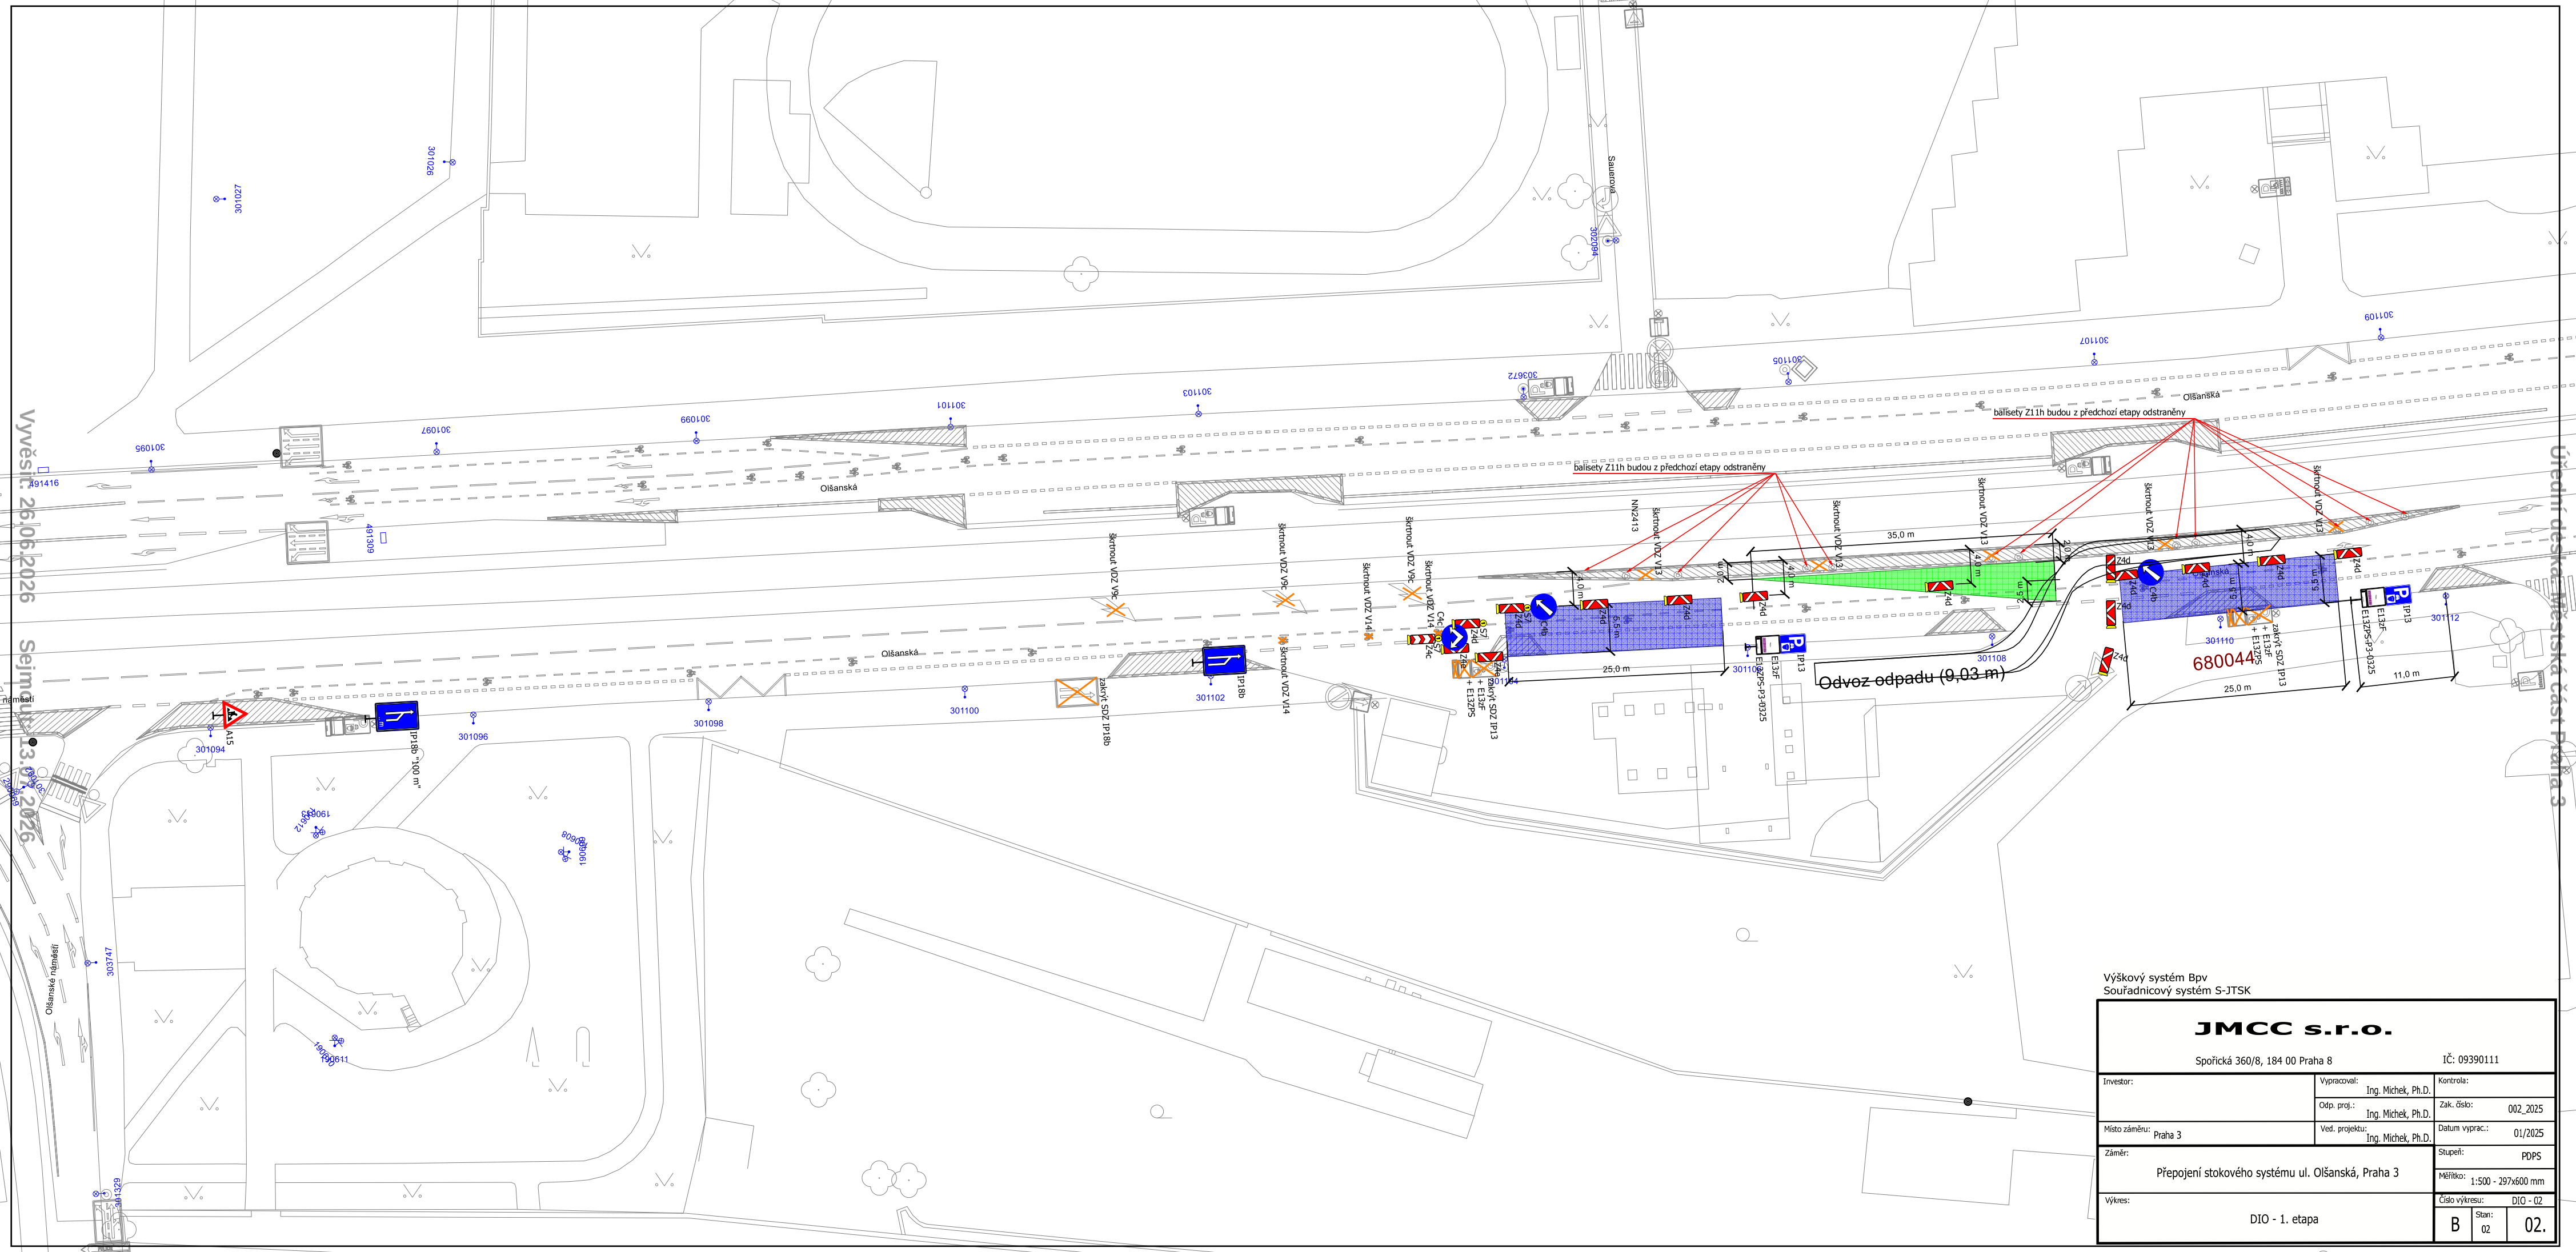


Výškový systém Bpv
Souřadnicový systém S-JTSK

| | | |
|---|---|---|
| **JMCC s.r.o.**<br>Spořická 360/8, 184 00 Praha 8 | | IČ: 09390111 |
| Investor: | Vypracoval: Ing. Michek, Ph.D. | Kontrola: |
| | Odp. proj.: Ing. Michek, Ph.D. | Zak. číslo: 002_2025 |
| Místo záměru: Praha 3 | Ved. projektu: Ing. Michek, Ph.D. | Datum vyprac.: 01/2025 |
| Záměr: Přepojení stokového systému ul. Olšanská, Praha 3 | | Stupeň: PDPS |
| | | Měřítko: 1:500 - 297x600 mm |
| Výkres: DIO - 1. etapa | | Číslo výkresu: DIO - 02 |
| | | B / Stav: 02 / 02. |