


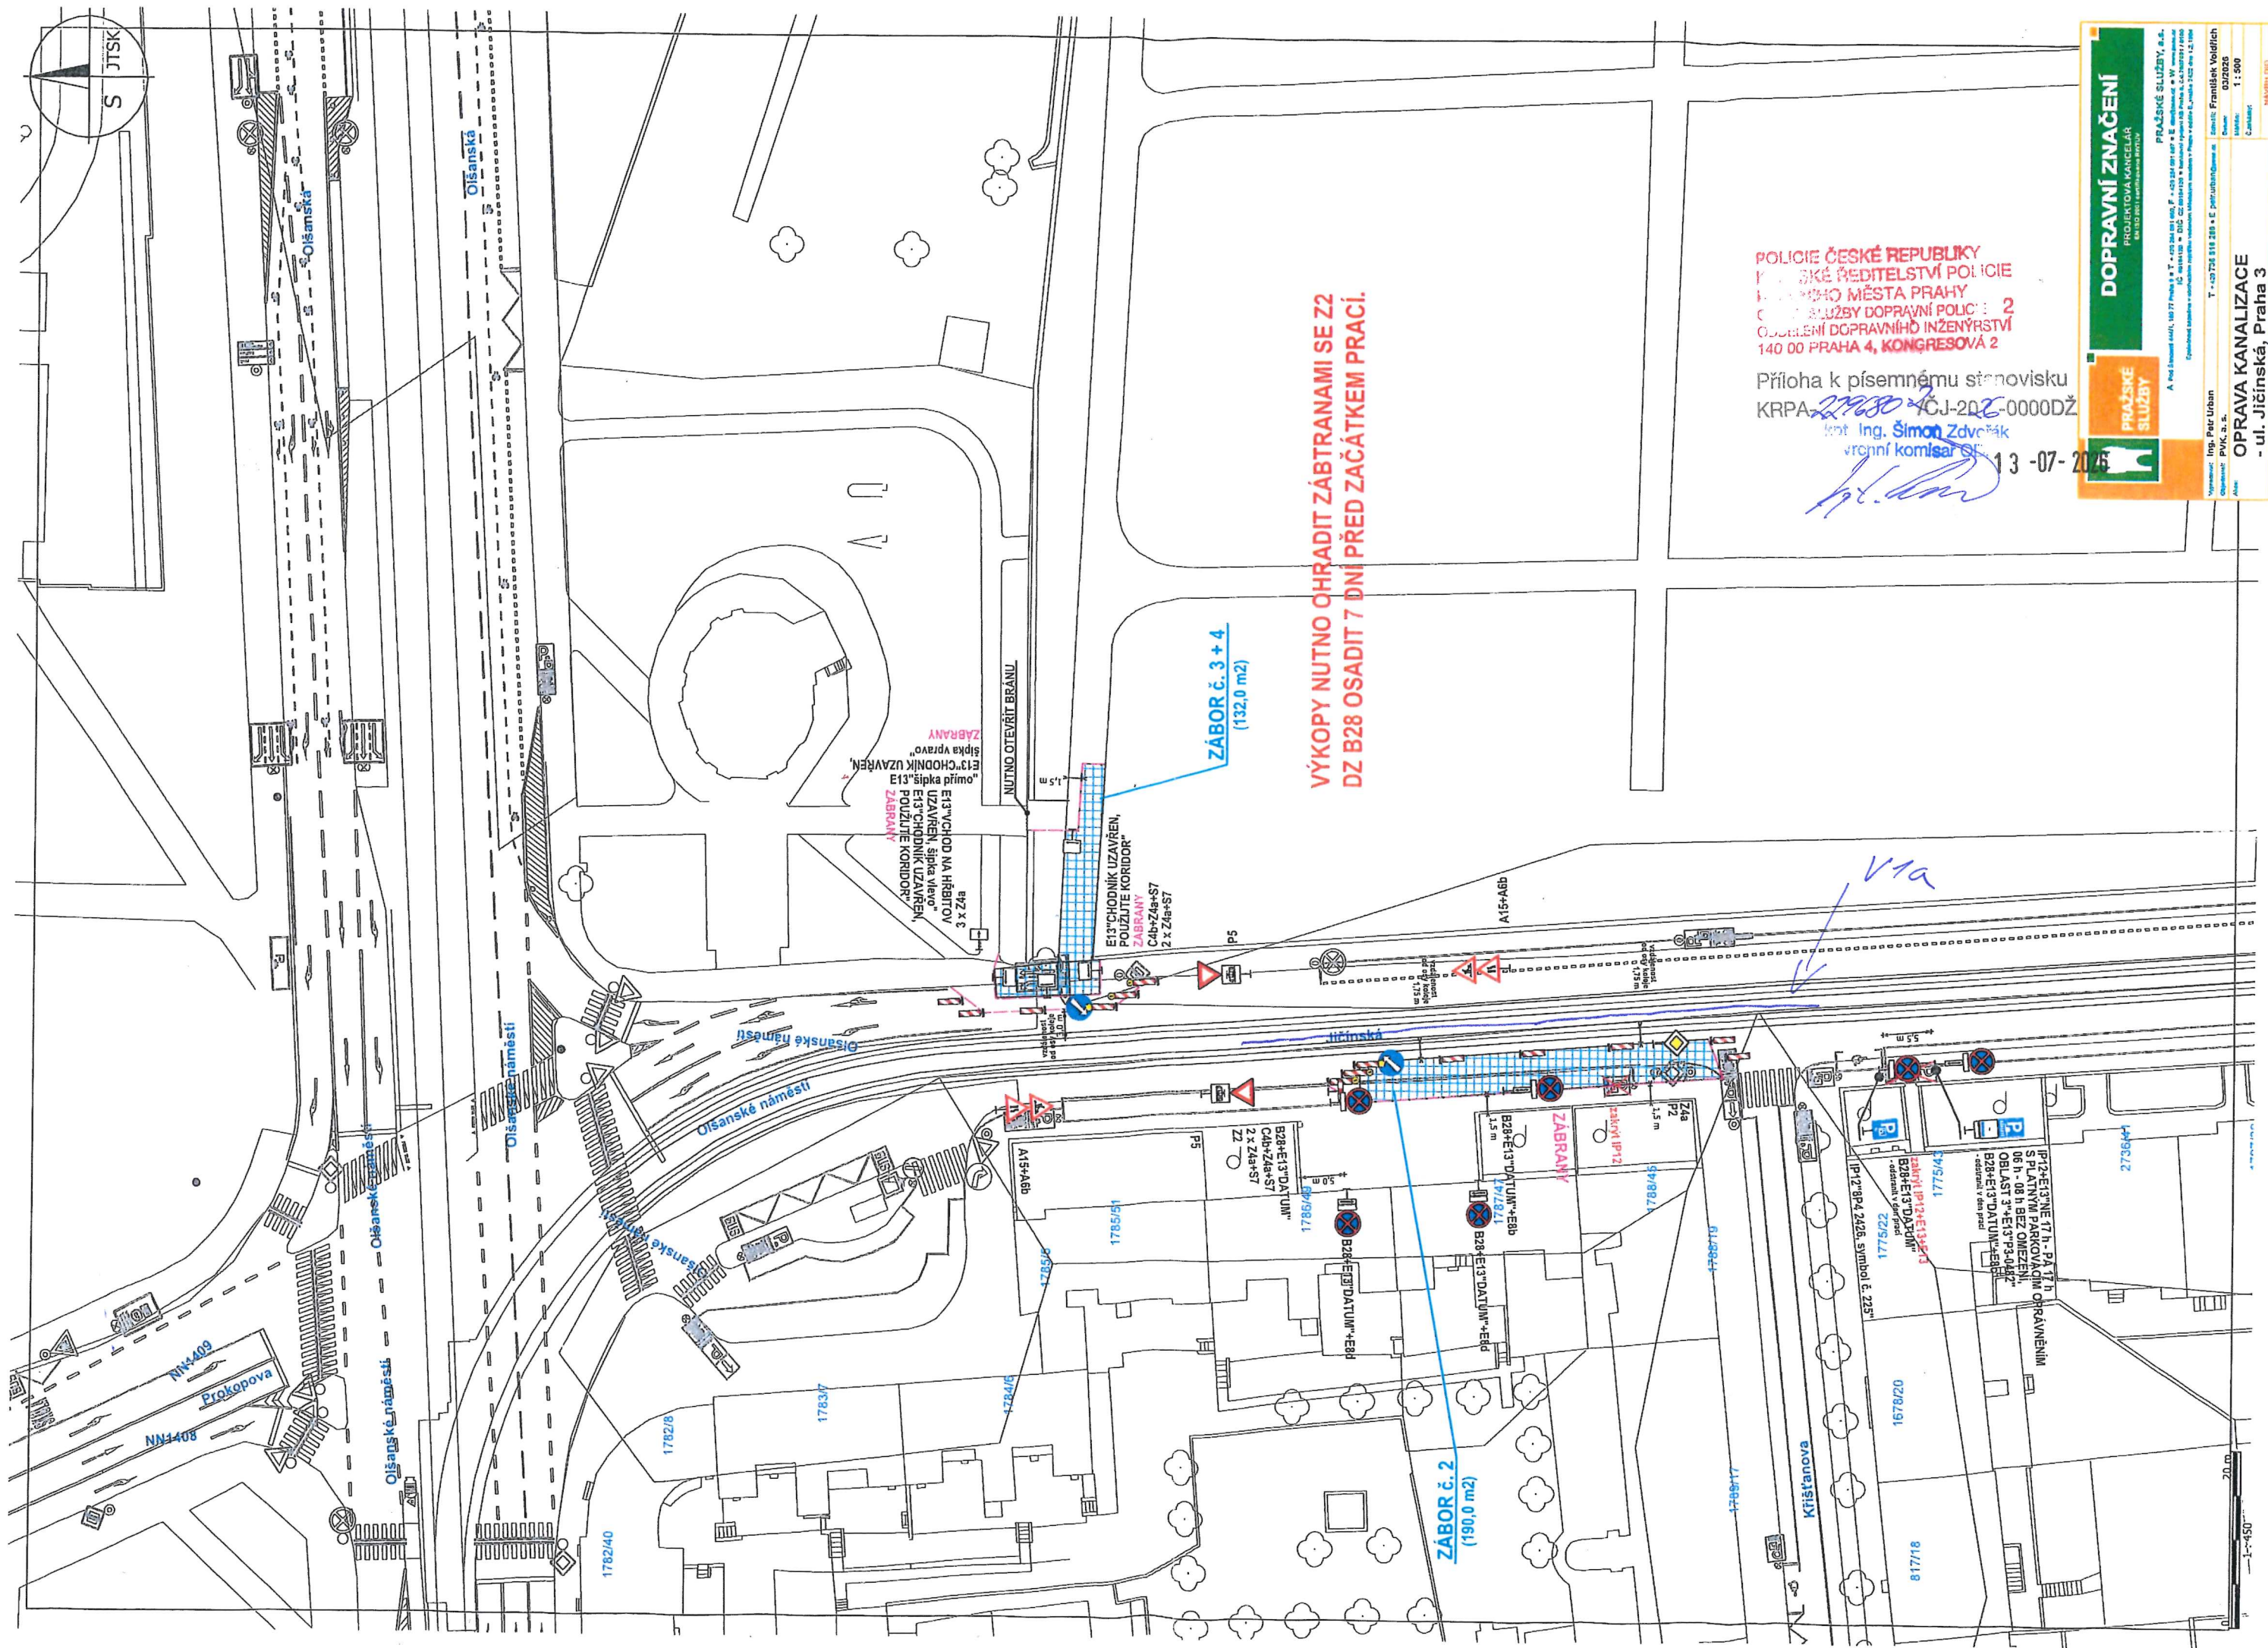

POLICIE ČESKÉ REPUBLIKY
KRAJSKÉ ŘEDITELSTVÍ POLICIE
Hlavního města Prahy
Centrální služby dopravní policie 2
140 00 PRAHA 4, KONGRESOVÁ 2

Příloha k písemnému stanovisku
KRPA-27980-ČJ-2026-0000DŽ

Ing. Šimon Zdvovák

13-07-2026

DOPRAVNÍ ZNAČENÍ
PROJEKTOVÁ KANCELÁŘ

RAŽSKÉ
LUŽBY


IC 60184129 = DIC CZ 60184129 = best

Schwiebe	František Voldřich
Datum:	03/2026


OPRAVA KANALIZACE
- ul. Jičínská, Praha 3