



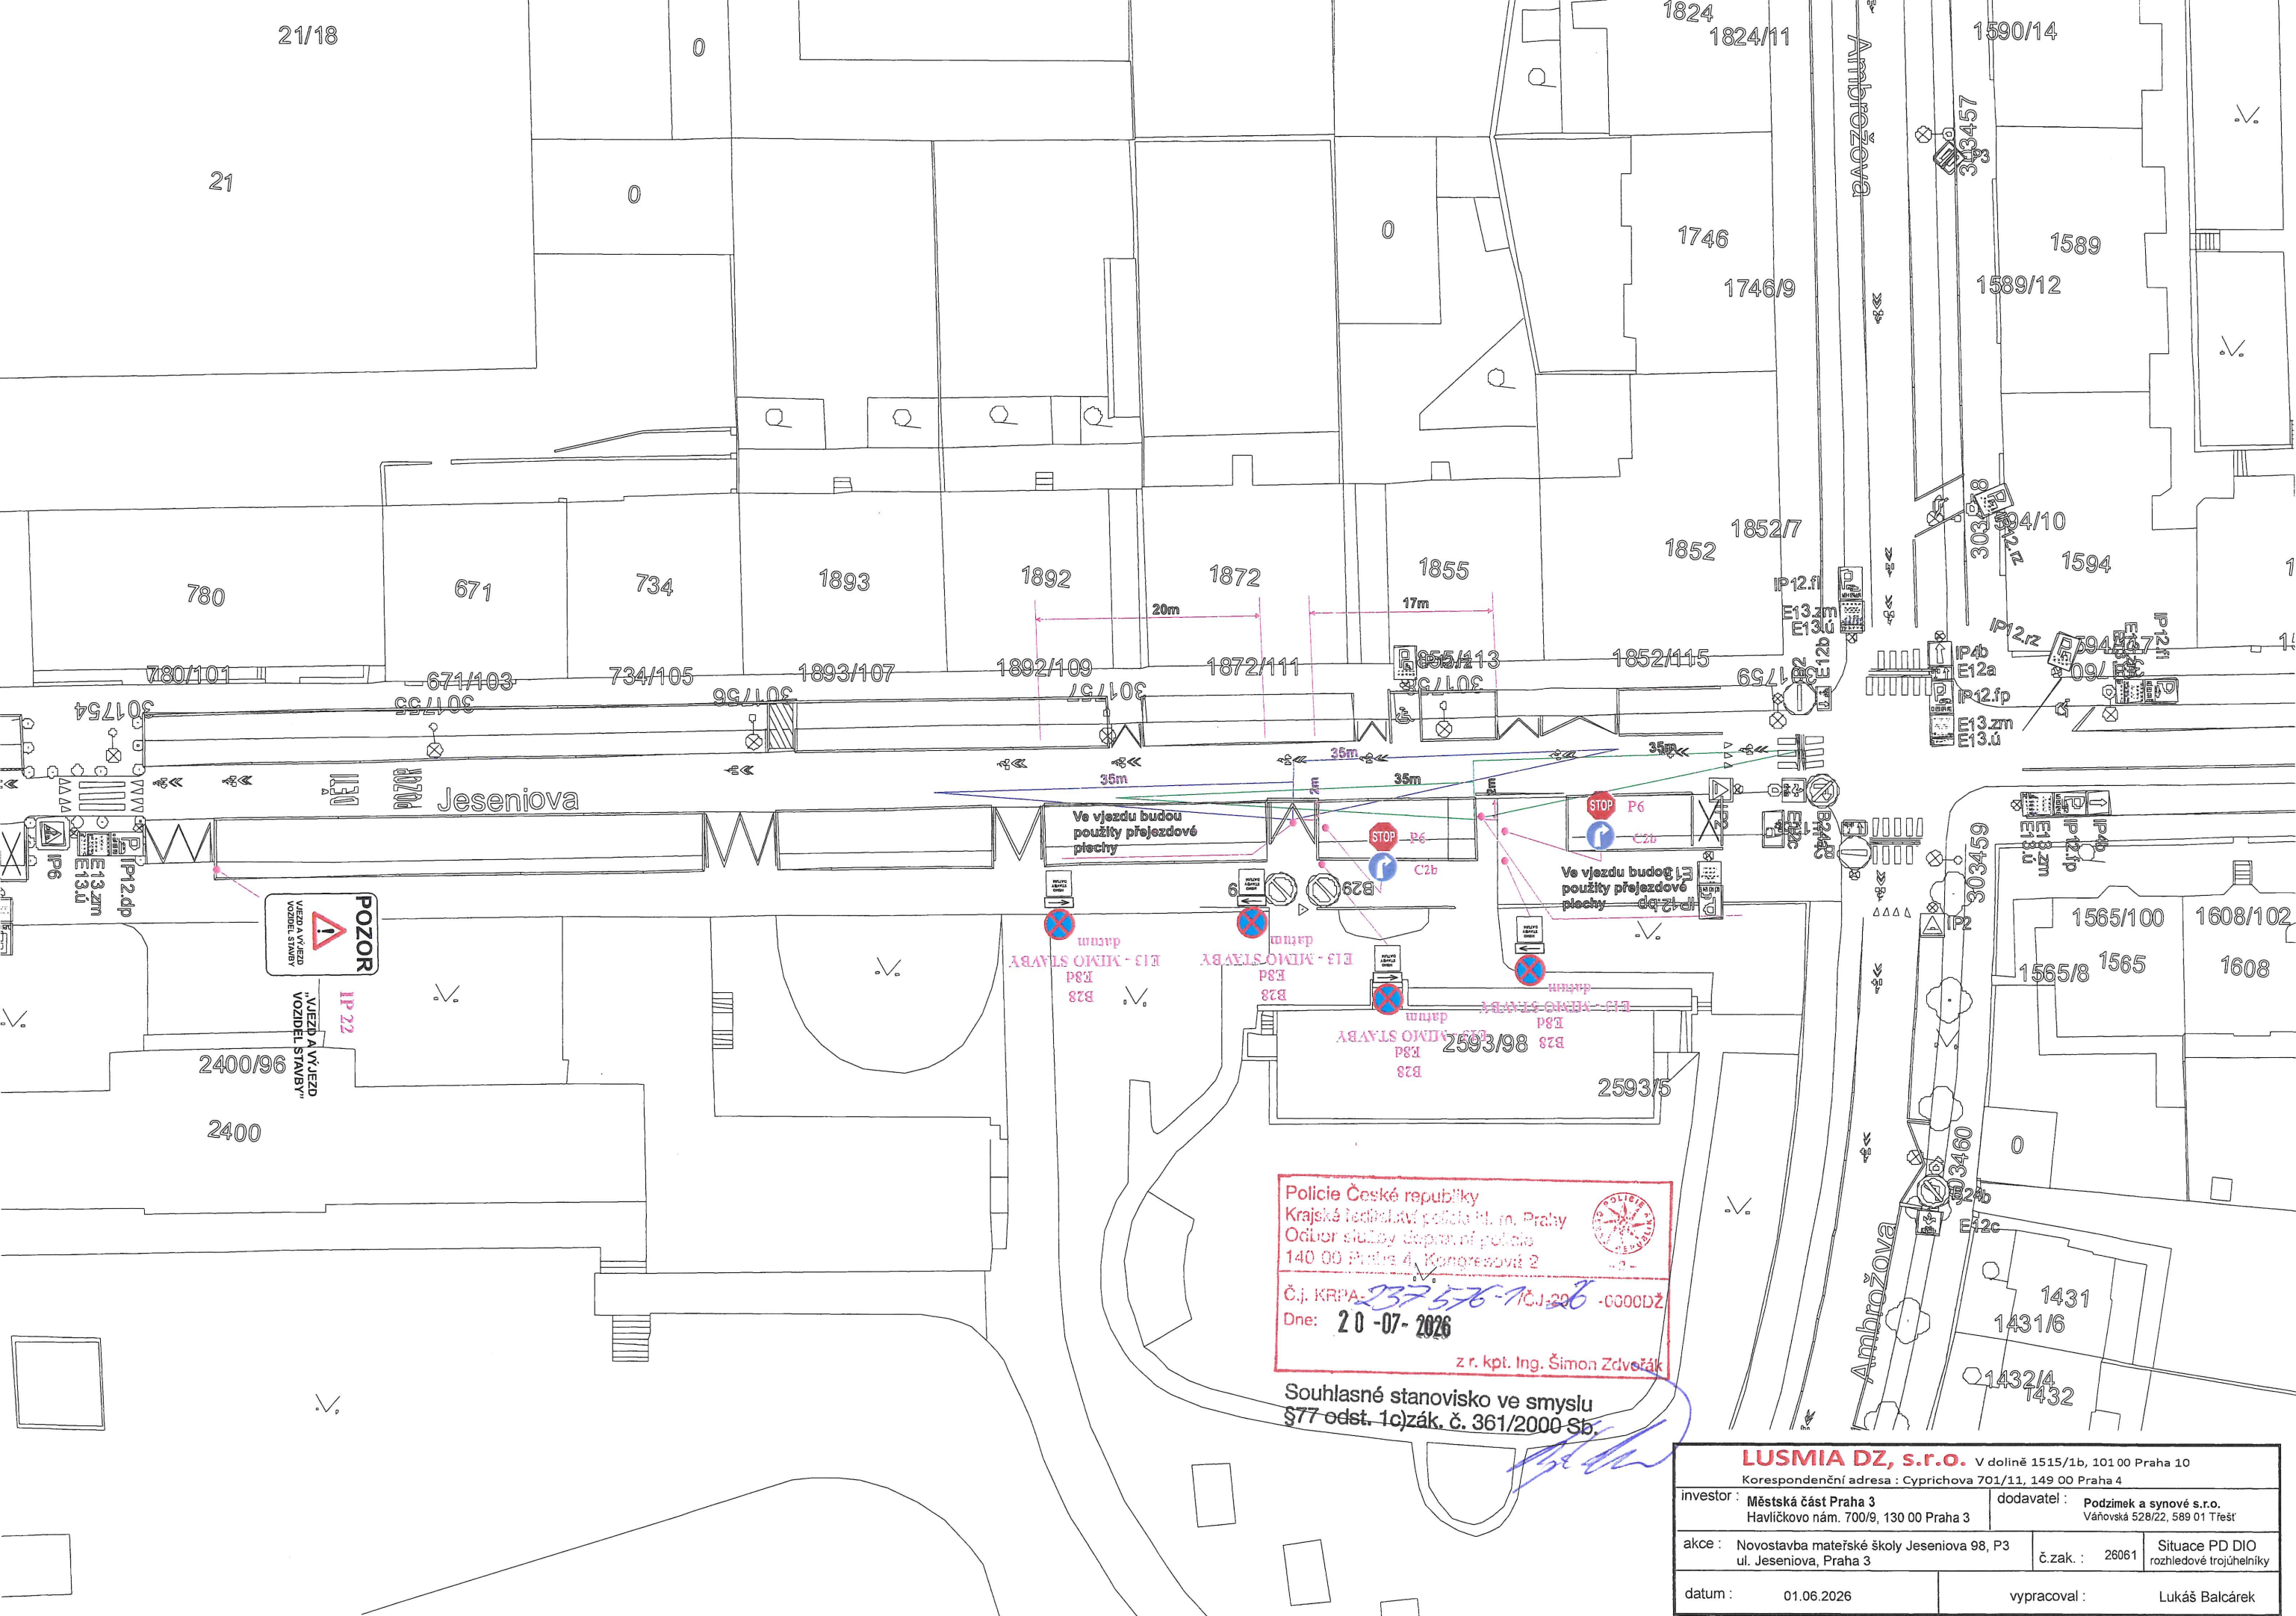

Policie České republiky
Krajské ředitelství policie hl. m. Prahy
Oddělení služby dopravní policie
140 00 Praha 4, Konopřovská 2
Č.j. KRPA-237576-7CJ-206 -CG00DŽ
Dne: 20-07-2026
z r. kpt. Ing. Šimon Zdeňák

Souhlasné stanovisko ve smyslu
§77 odst. 1c) zák. č. 361/2000 Sb.

LUSMIA DZ, s.r.o. V dolině 1515/1b, 101 00 Praha 10 Korespondenční adresa : Cyprichova 701/11, 149 00 Praha 4			
investor : Městská část Praha 3 Havlíčkovo nám. 700/9, 130 00 Praha 3		dodavatel : Podzimek a synové s.r.o. Váňovská 528/22, 589 01 Třešť	
akce : Novostavba mateřské školy Jeseniova 98, P3 ul. Jeseniova, Praha 3		č.zak. : 26061	Situace PD DIO rozhledové trojúhelníky
datum : 01.06.2026		vypracoval : Lukáš Balcárek	

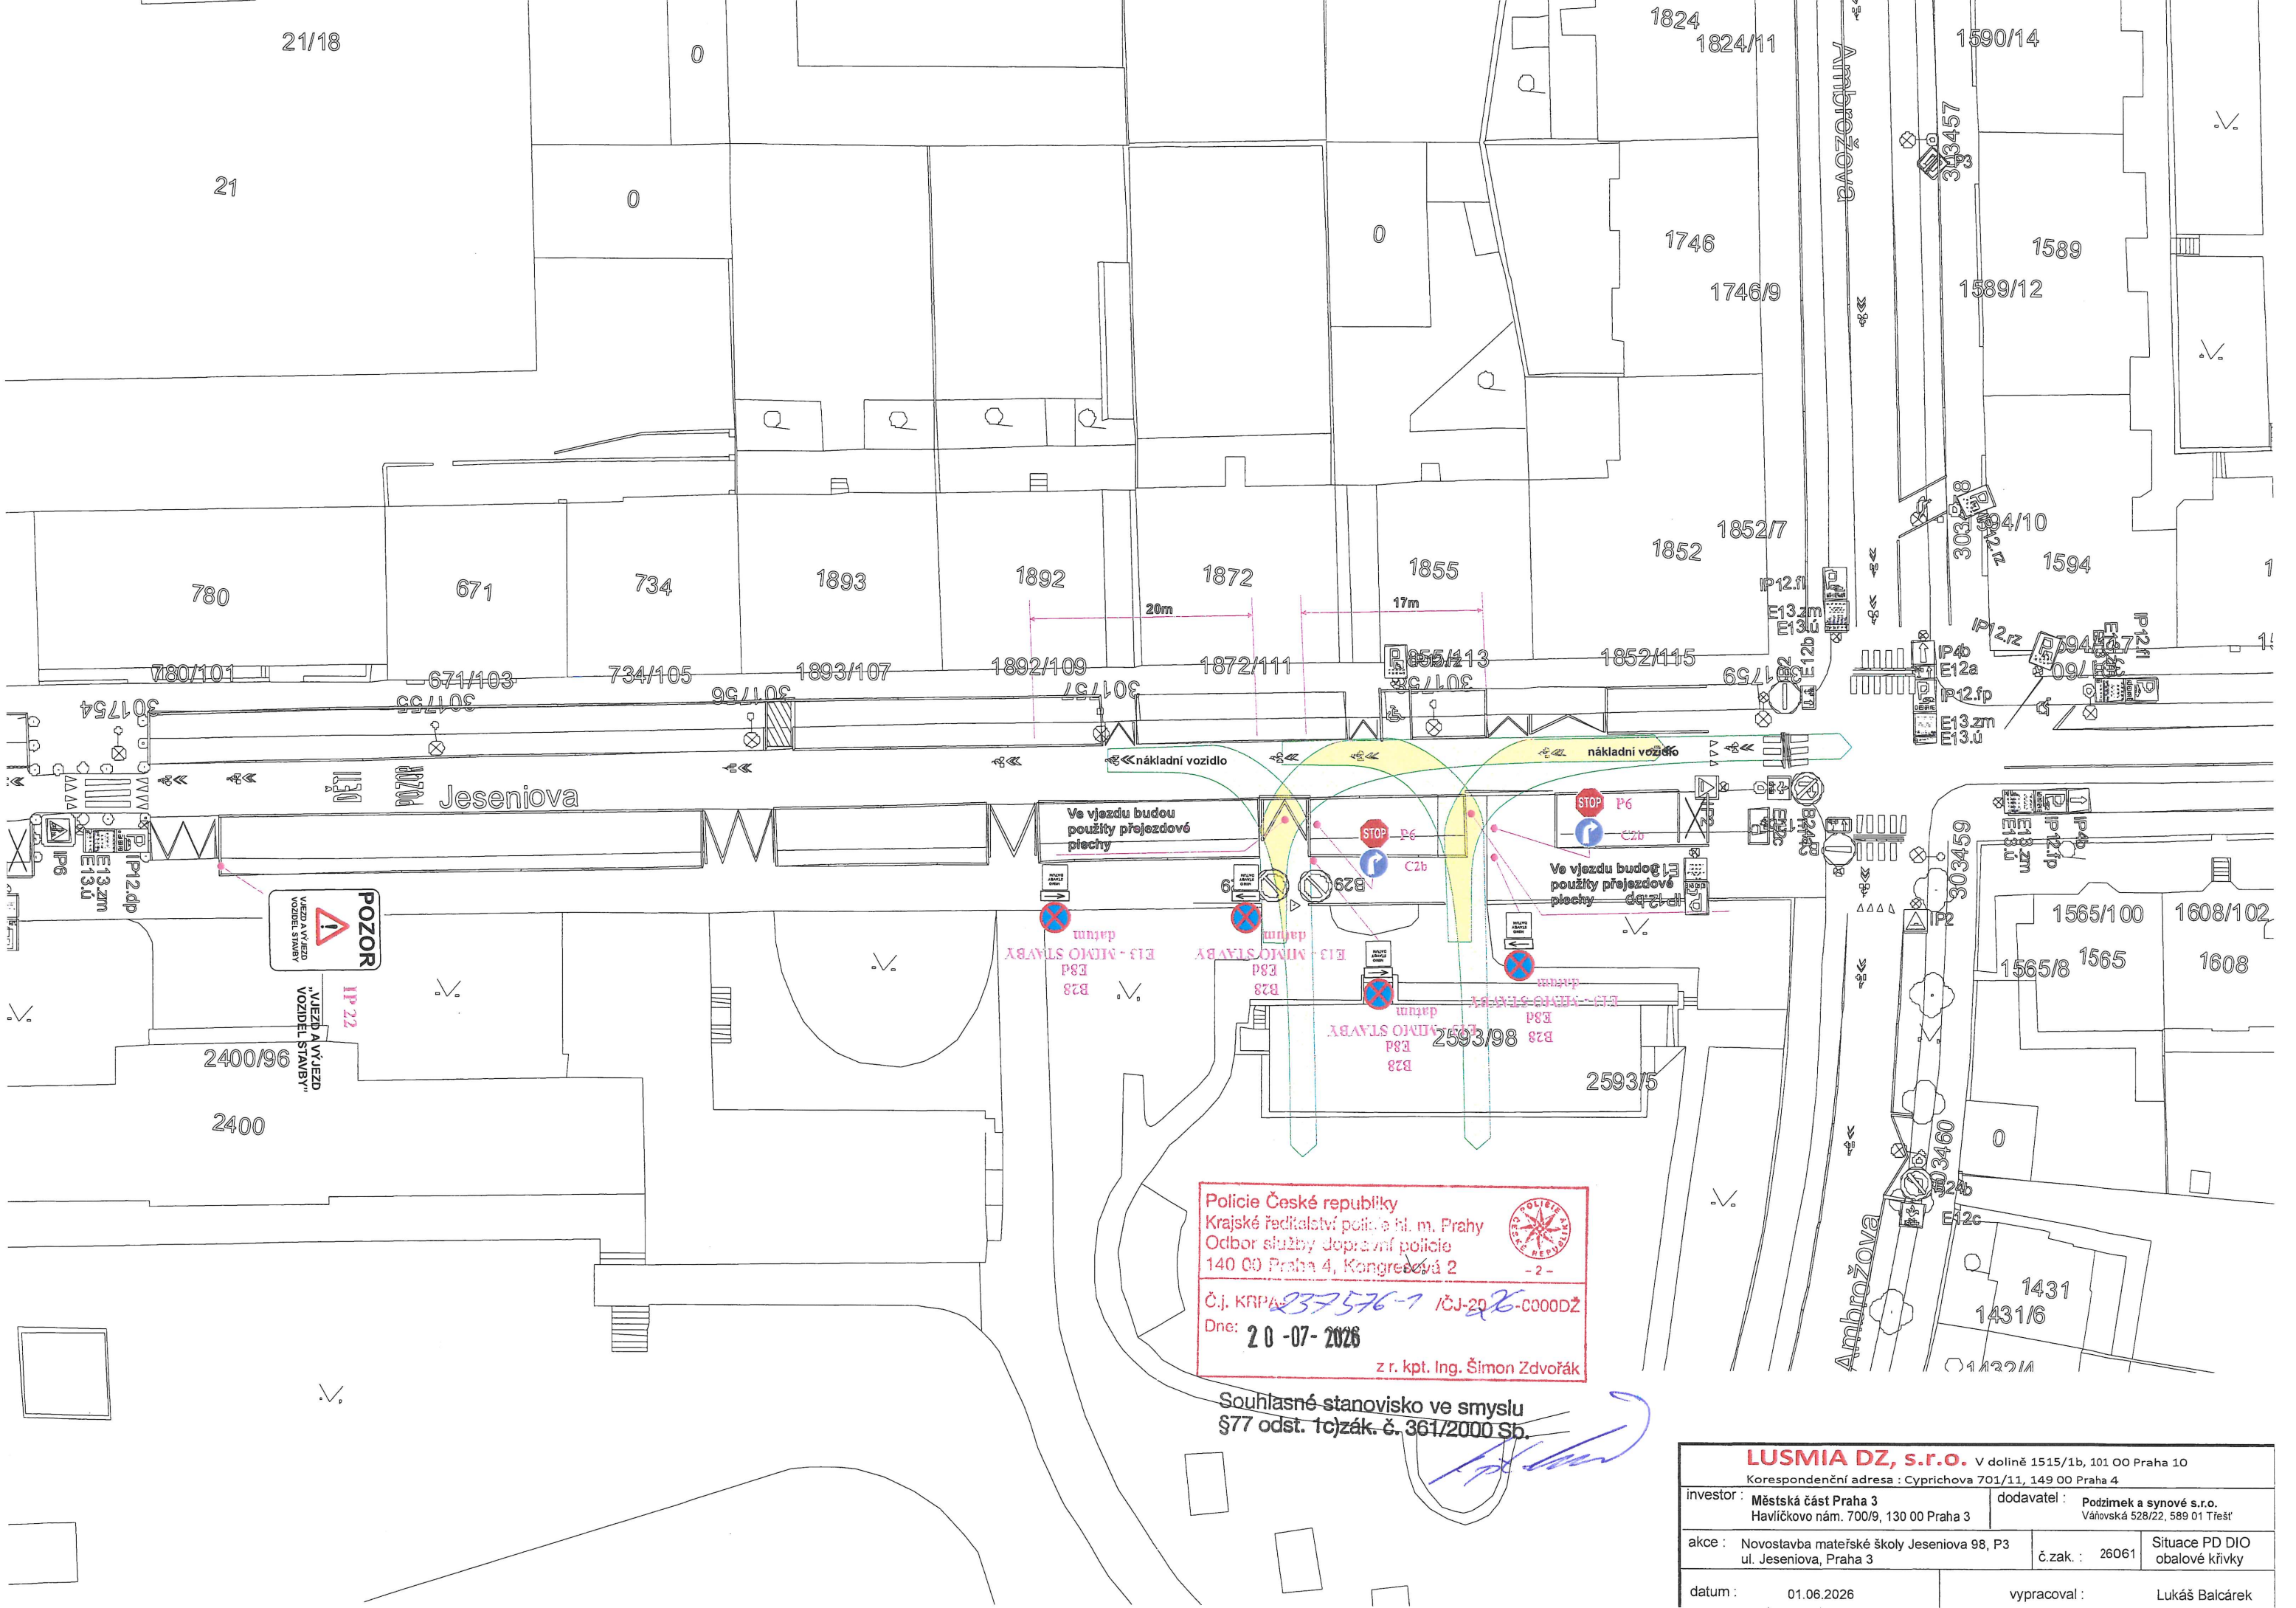

Police České republiky
Krajské ředitelství policie hl. m. Prahy
Odbor služby dopravní policie
140 00 Praha 4, Kongresová 2
ČJ. KRPA 237576-7 / ČJ-2026-C000DŽ
Dne: 20-07-2026
z r. kpt. Ing. Šimon Zdvorák

Souhlasné stanovisko ve smyslu
§77 odst. 1c) zák. č. 361/2000 Sb.

LUSMIA DZ, s.r.o. V dolině 1515/1b, 101 00 Praha 10 Korespondenční adresa : Cyprichova 701/11, 149 00 Praha 4			
investor :	Městská část Praha 3 Havlíčkovo nám. 700/9, 130 00 Praha 3	dodavatel :	Podzimek a synové s.r.o. Váňovská 528/22, 589 01 Třešť
akce :	Novostavba mateřské školy Jeseniova 98, P3 ul. Jeseniova, Praha 3	č.zak. :	26061 Situační PD DIO obalové křivky
datum :	01.06.2026	vypracoval :	Lukáš Balcárek