


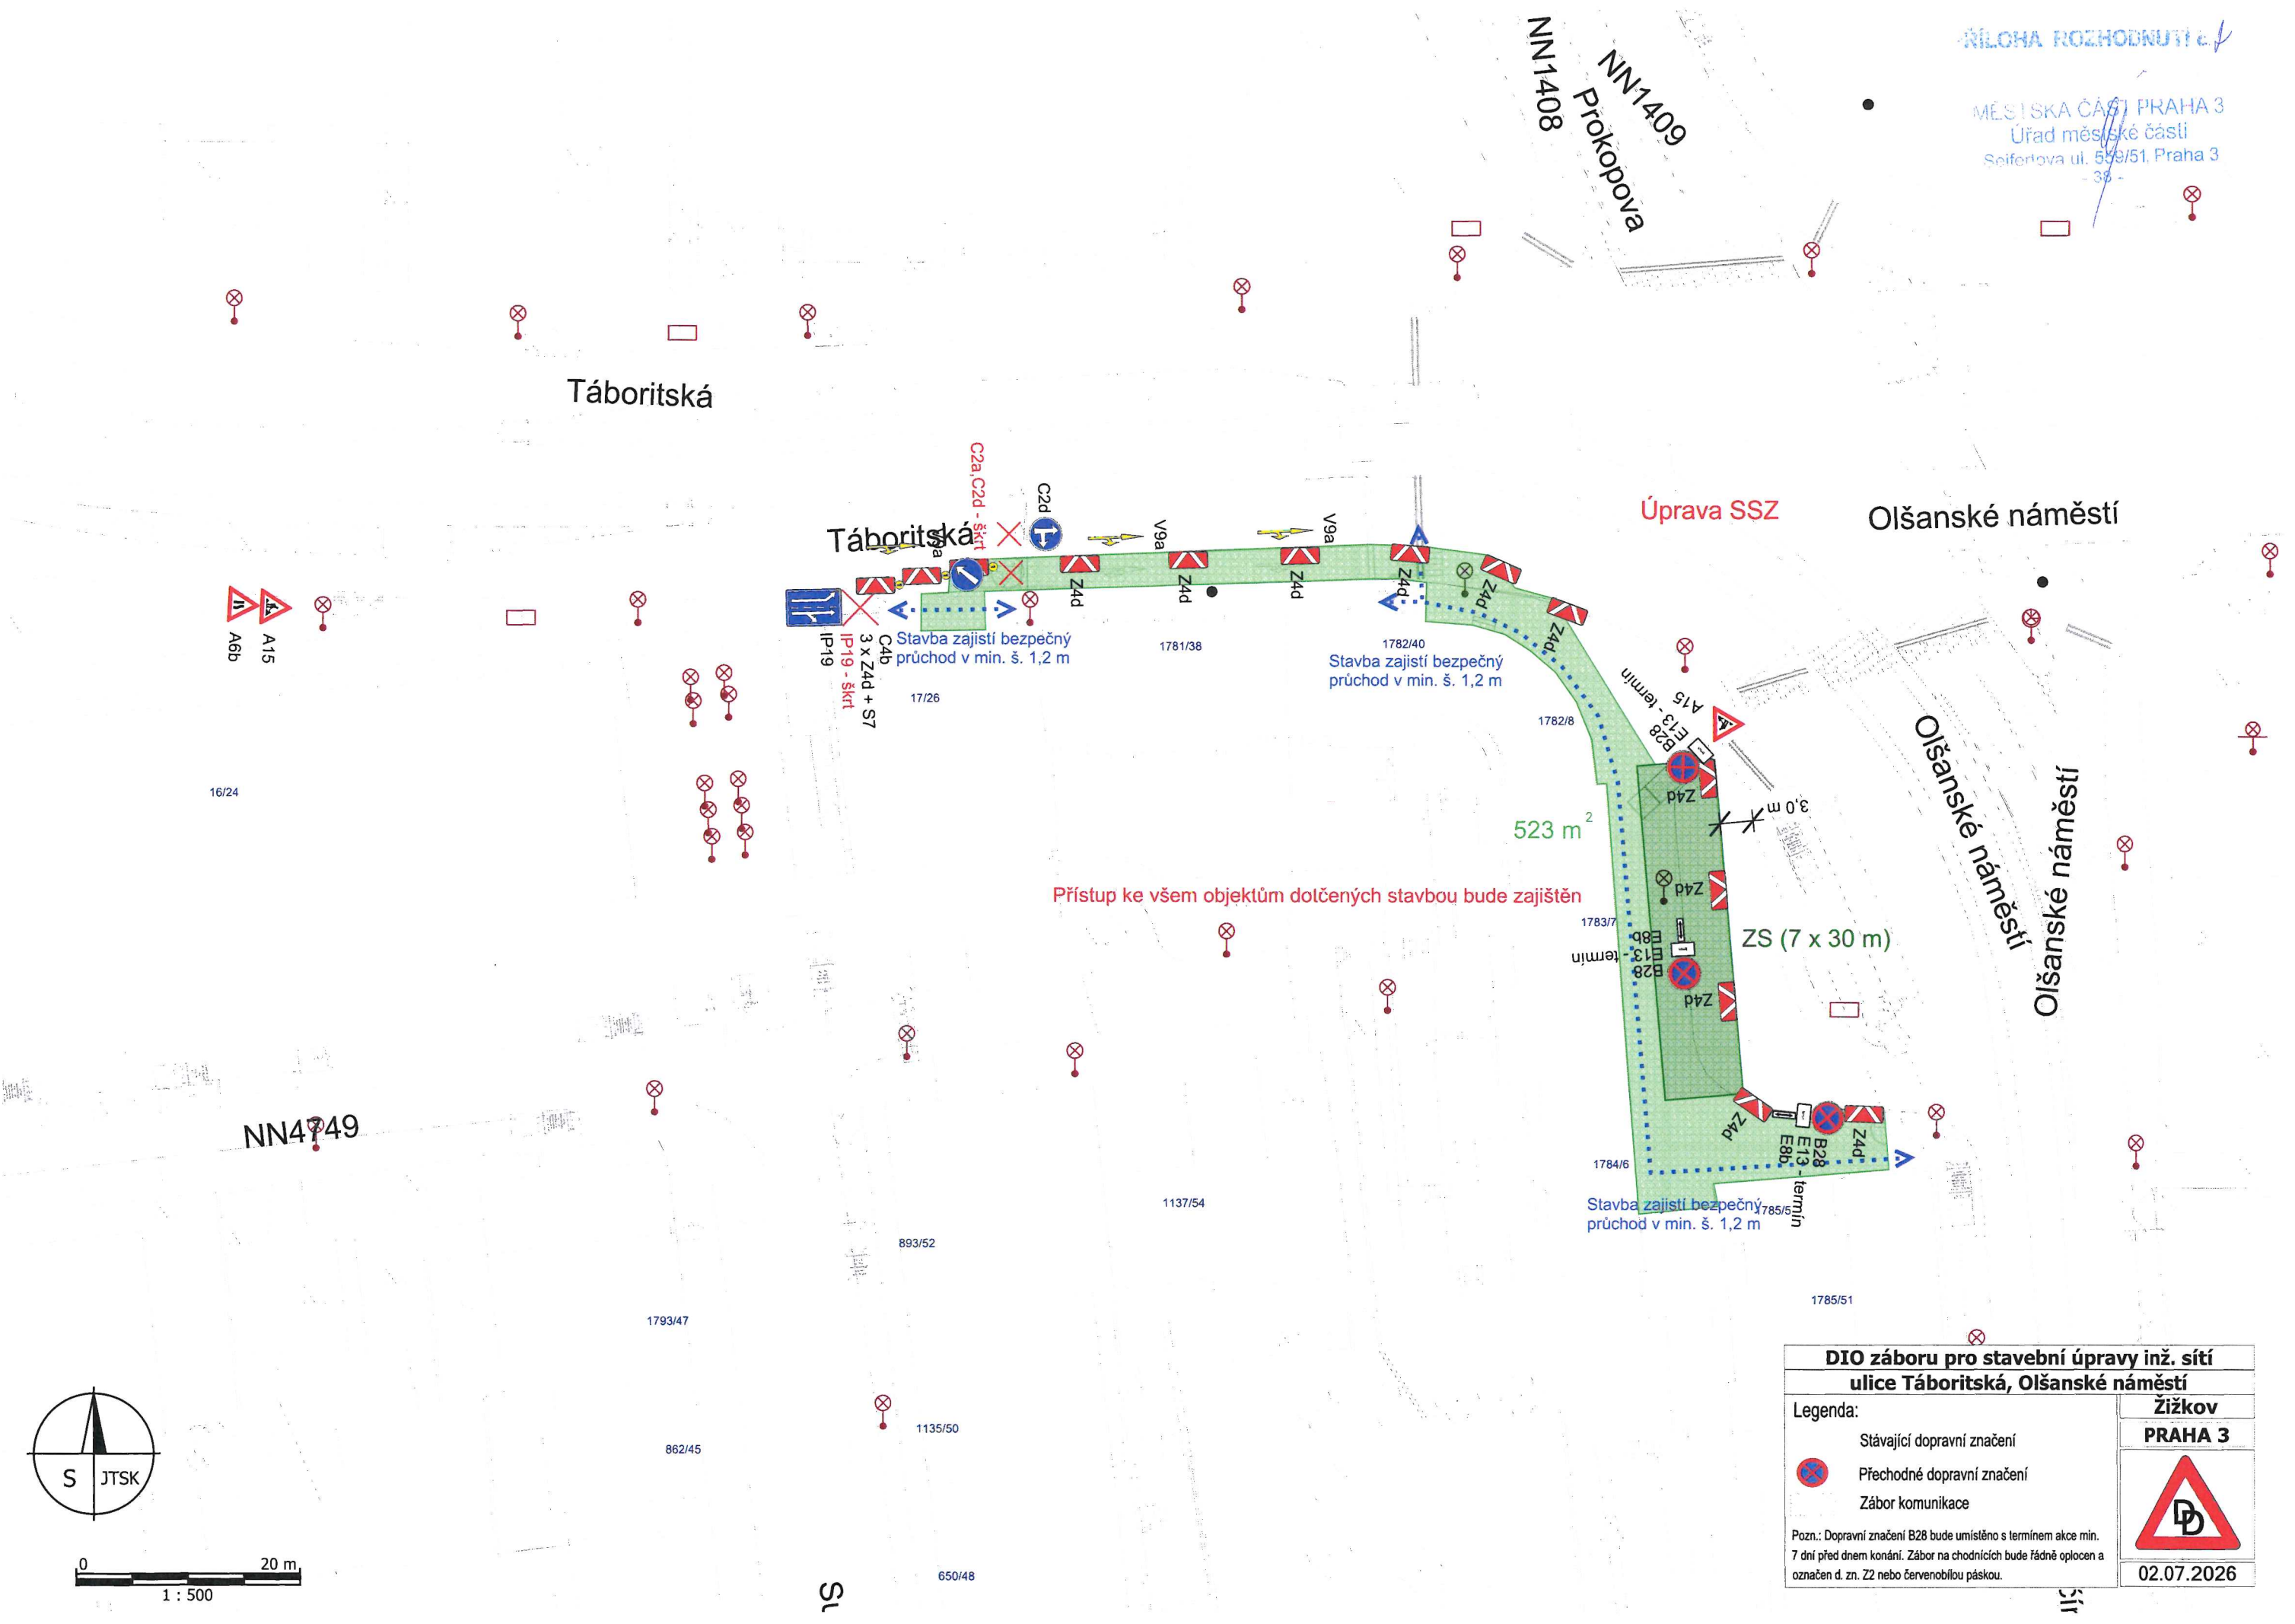

DIO záboru pro stavební úpravy inž. sítě ulice Táboritská, Olšanské náměstí	
Legenda:	Žižkov PRAHA 3
	02.07.2026

Pozn.: Dopravní značení B28 bude umístěno s termínem akce min. 7 dní před dnem konání. Zábor na chodnících bude řádně oplocen a označen d. zn. Z2 nebo červenobílou páskou.