


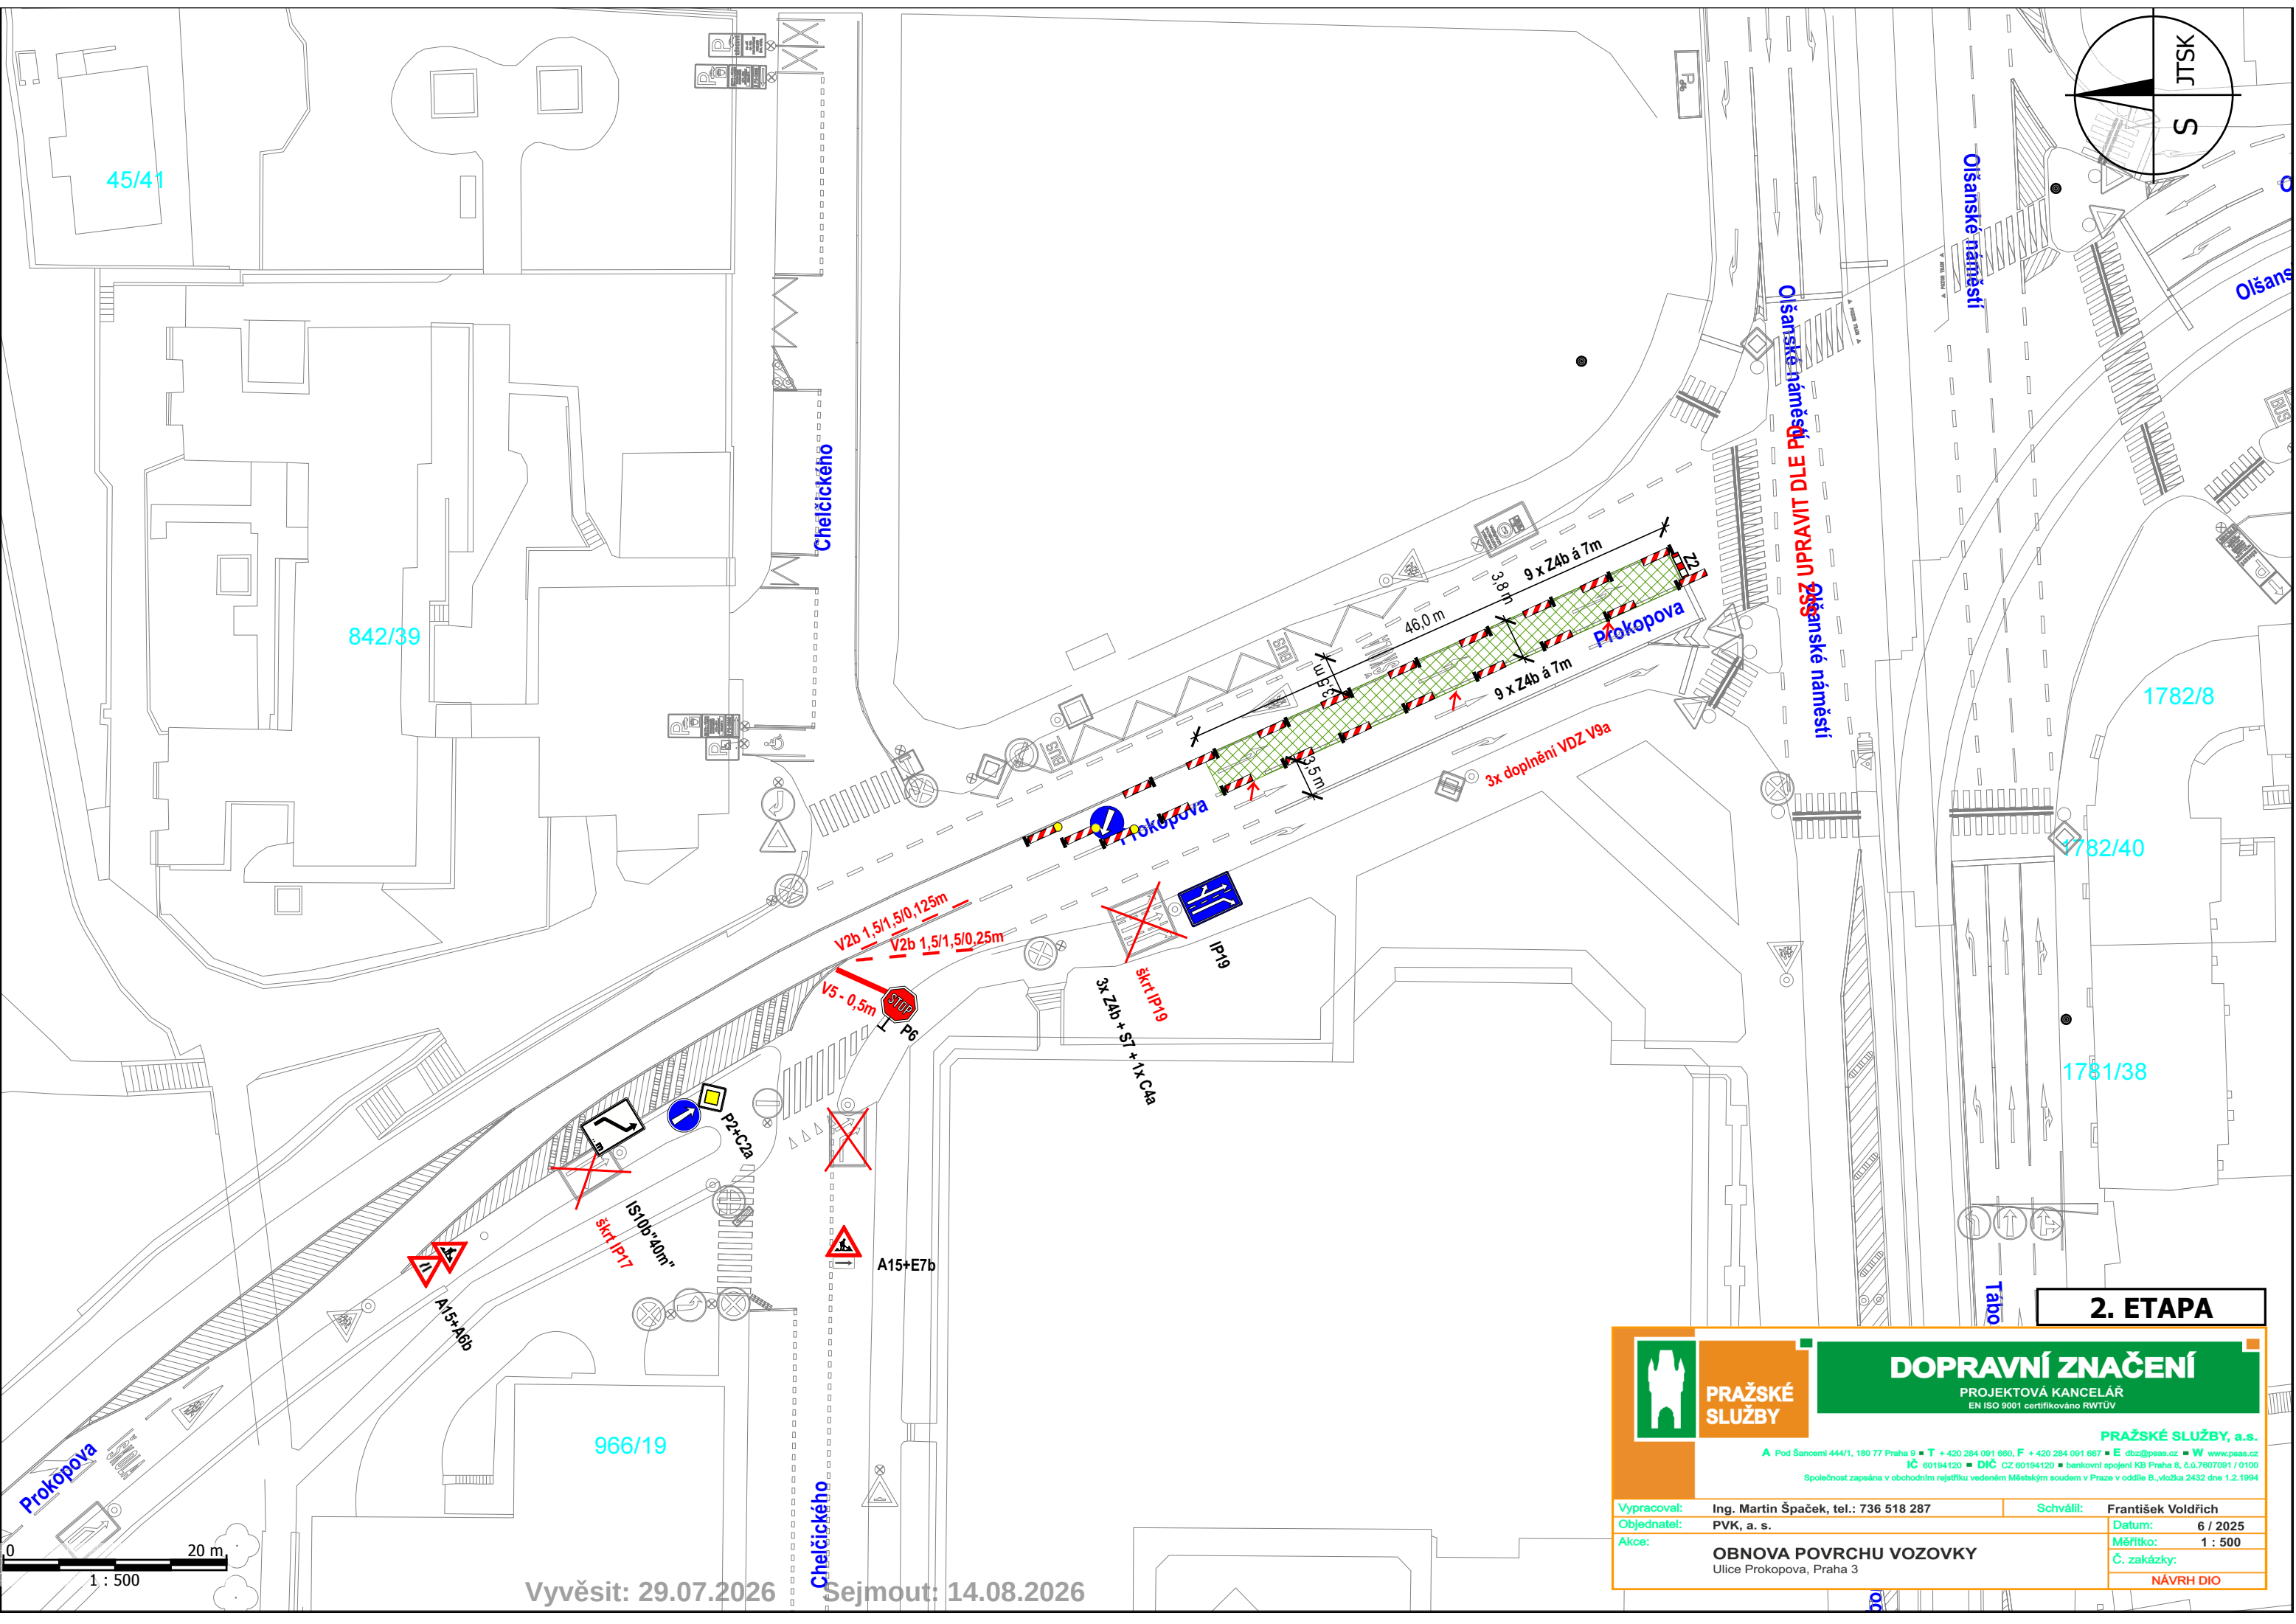

Vyvěsit: 29.07.2026 Sejmout: 14.08.2026

PRAŽSKÉ SLUŽBY

DOPRAVNÍ ZNAČENÍ
PROJEKTOVÁ KANCELÁŘ
EN ISO 9001 certifikováno RWTUV

PRAŽSKÉ SLUŽBY, a.s.
A Pod Šanoemí 444/1, 180 77 Praha 9 ■ T + 420 284 091 890, F + 420 284 091 897 ■ E dzs@pas.cz ■ W www.pas.cz
IČ 60194120 ■ DIČ CZ 60194120 ■ bankovní spojení KB Praha 8, č.ú. 7807091 / 0100
Společnost zapsaná v obchodním rejstříku vedeném Městským soudem v Praze v oddíle B, vložka 2432 dne 1.2.1994

Vypracoval:	Ing. Martin Špaček, tel.: 736 518 287	Schválil:	František Voldřich
Objednatel:	PVK, a. s.	Datum:	6 / 2025
Akce:	OBNOVA POVRCHU VOZOVKY Ulice Prokopova, Praha 3	Měřítka:	1 : 500
		Č. zakázky:	NÁVRH DIO