


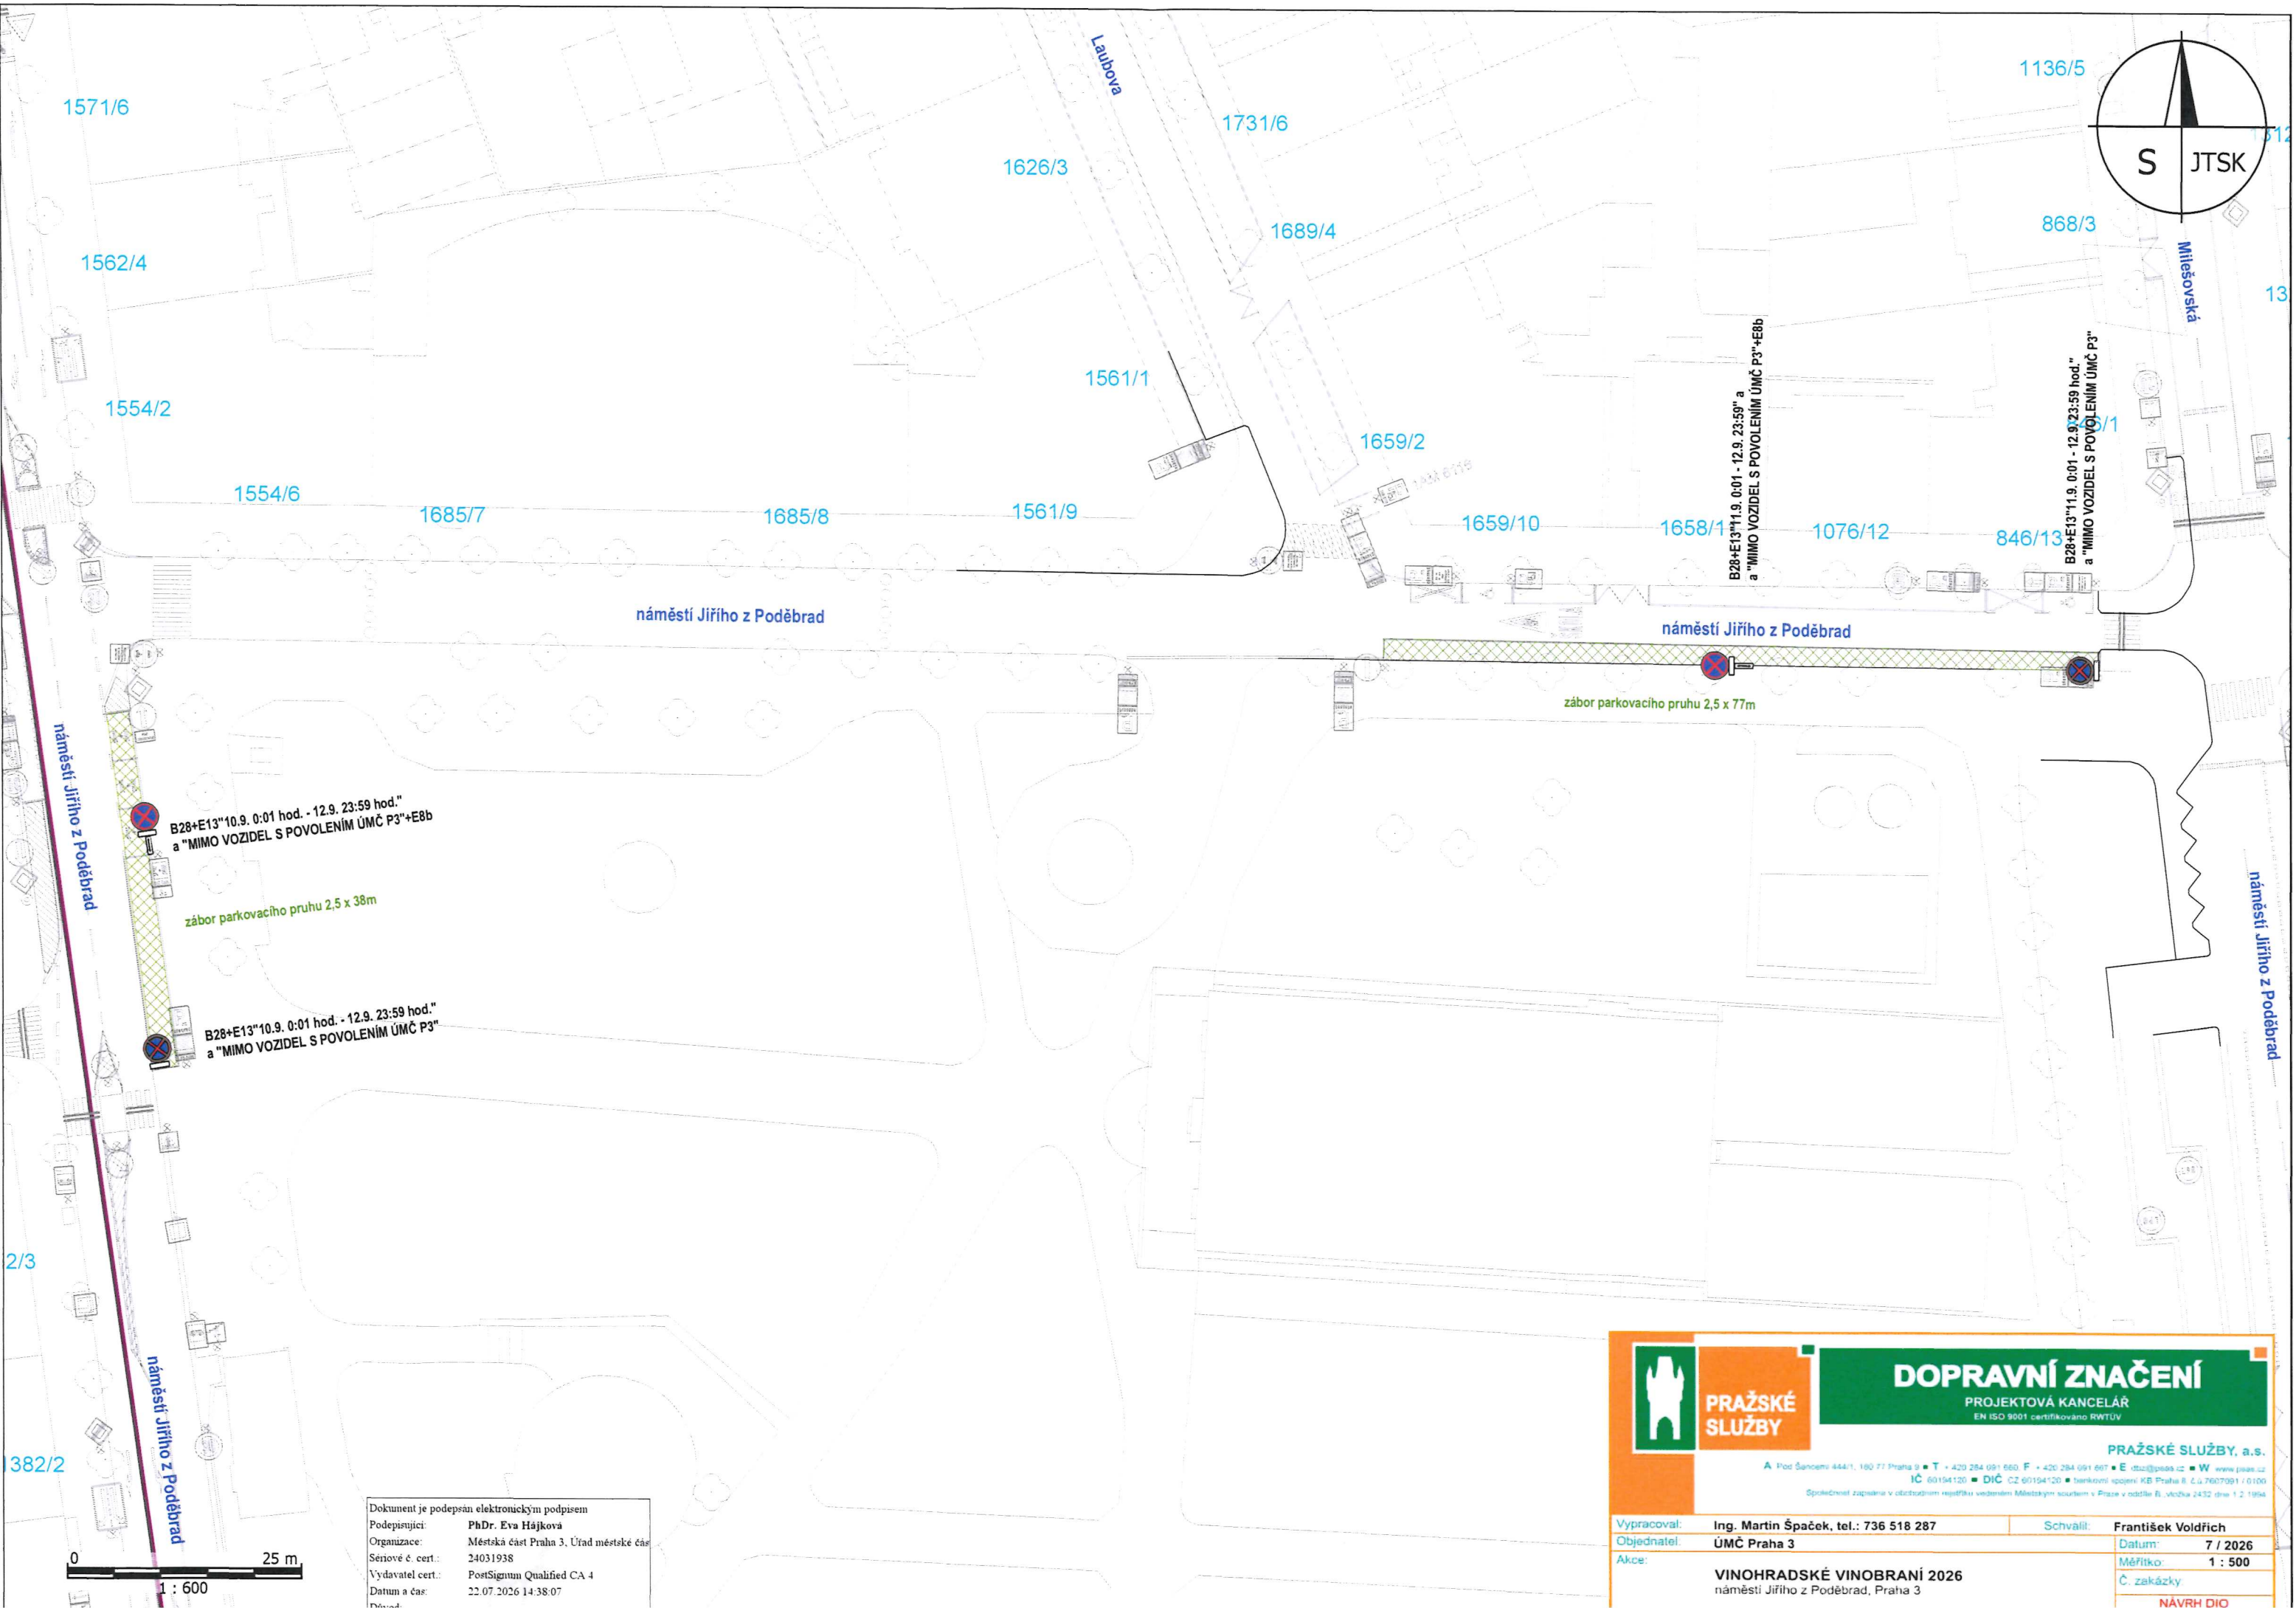

Dokument je podepsán elektronickým podpisem
Podpisující: PhDr. Eva Hájková
Organizace: Městská část Praha 3, Úřad městské části
Seřizovací cert.: 24031938
Vydavatel cert.: PostSignum Qualified CA 4
Datum a čas: 22.07.2026 14:38:07



PRAŽSKÉ SLUŽBY

DOPRAVNÍ ZNAČENÍ
PROJEKTOVÁ KANCELÁŘ
EN ISO 9001 certifikováno RWTÜV

PRAŽSKÉ SLUŽBY, a.s.
A Pod Šanovými 444/1, 190 77 Praha 9 • T + 420 284 091 660 F + 420 284 091 667 • E info@psas.cz • W www.pras.cz
IČ 60194120 • DIČ CZ 60194120 • bankovní spojení KB Praha 8, č.ú. 7607091 / 0100
Společnost zapsaná v obchodním rejstříku vedeném Městským soudem v Praze v odděle B, vložka 2432 dne 12. 1994

Vypracoval:	Ing. Martin Špaček, tel.: 736 518 287	Schválil:	František Voldřich
Objednatel:	ÚMČ Praha 3	Datum:	7 / 2026
Akce:	VINOHRADSKÉ VINOBRANÍ 2026 náměstí Jiřího z Poděbrad, Praha 3	Měřítka:	1 : 500
		Č. zakázky:	
			NÁVRH DIO