
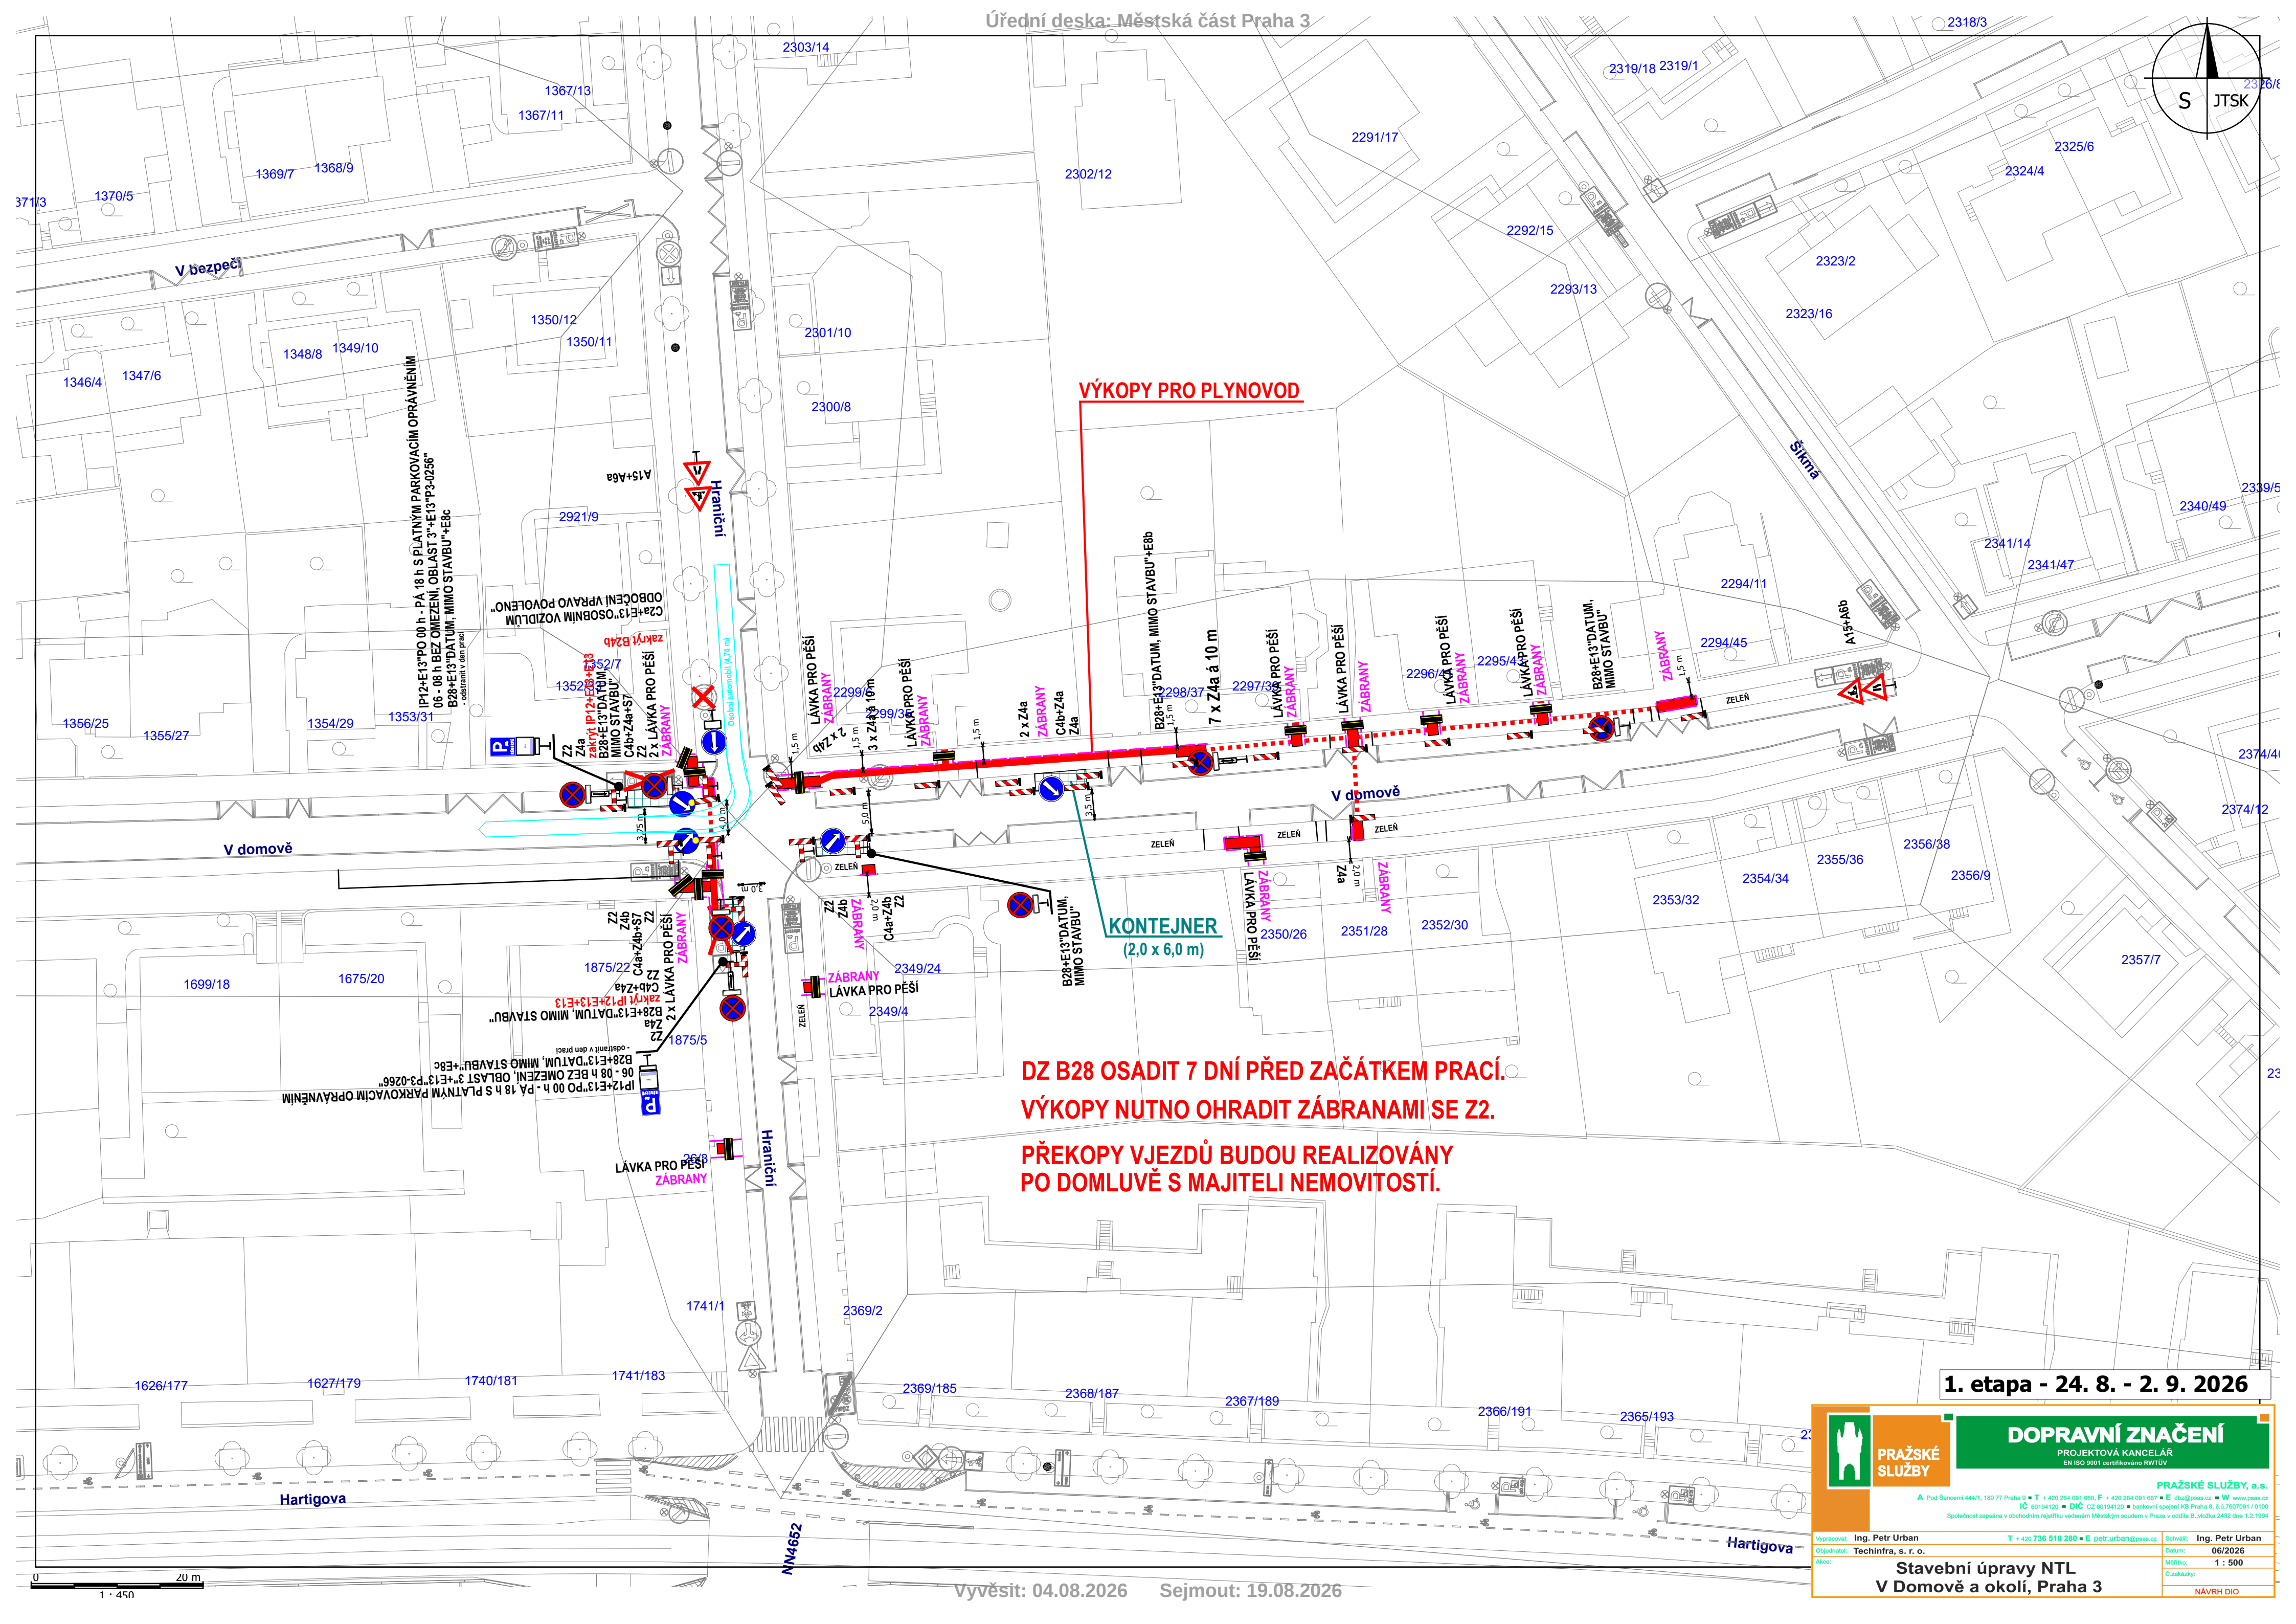


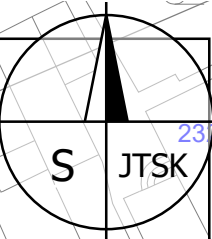

DZ B28 OSADIT 7 DNÍ PŘED ZAČÁTKEM PRACÍ.
VÝKOPY NUTNO OHRADIT ZÁBRANAMI SE Z2.
PŘEKOPY VJEZDŮ BUDOU REALIZOVÁNY
PO DOMLUVĚ S MAJITELI NEMOVITOSTÍ.

1. etapa - 24. 8. - 2. 9. 2026

PRAŽSKÉ SLUŽBY

DOPRAVNÍ ZNAČENÍ

PROJEKTOVÁ KANCELÁŘ
EN ISO 9001 certifikována RWTÜV

PRAŽSKÉ SLUŽBY, a.s.

A Pod Šancemi 444/1, 190 77 Praha 9 • T + 420 284 091 660, F + 420 284 091 667 • E dz@psaz.cz • W www.psaz.cz

IC 60194120 • DIČ CZ 60194120 • bankovní spojení KB Praha 6, č.ú.č. 261001/0100

Společnost zapsaná v obchodním rejstříku vedeném Městským soudem v Praze v oddíle B, vložka 2432 dne 12.1994

Vypracoval: Ing. Petr Urban
Objednatel: Technifra, s. r. o.
Akce:

T + 420 736 518 280 • E petr.urban@psaz.cz

Schválil: Ing. Petr Urban
Datum: 06/2026
Měřítko: 1 : 500
Č. zakázky:

Stavební úpravy NTL
V Domově a okolí, Praha 3

NÁVRH DIO

Vyvěsit: 04.08.2026 Sejmout: 19.08.2026