


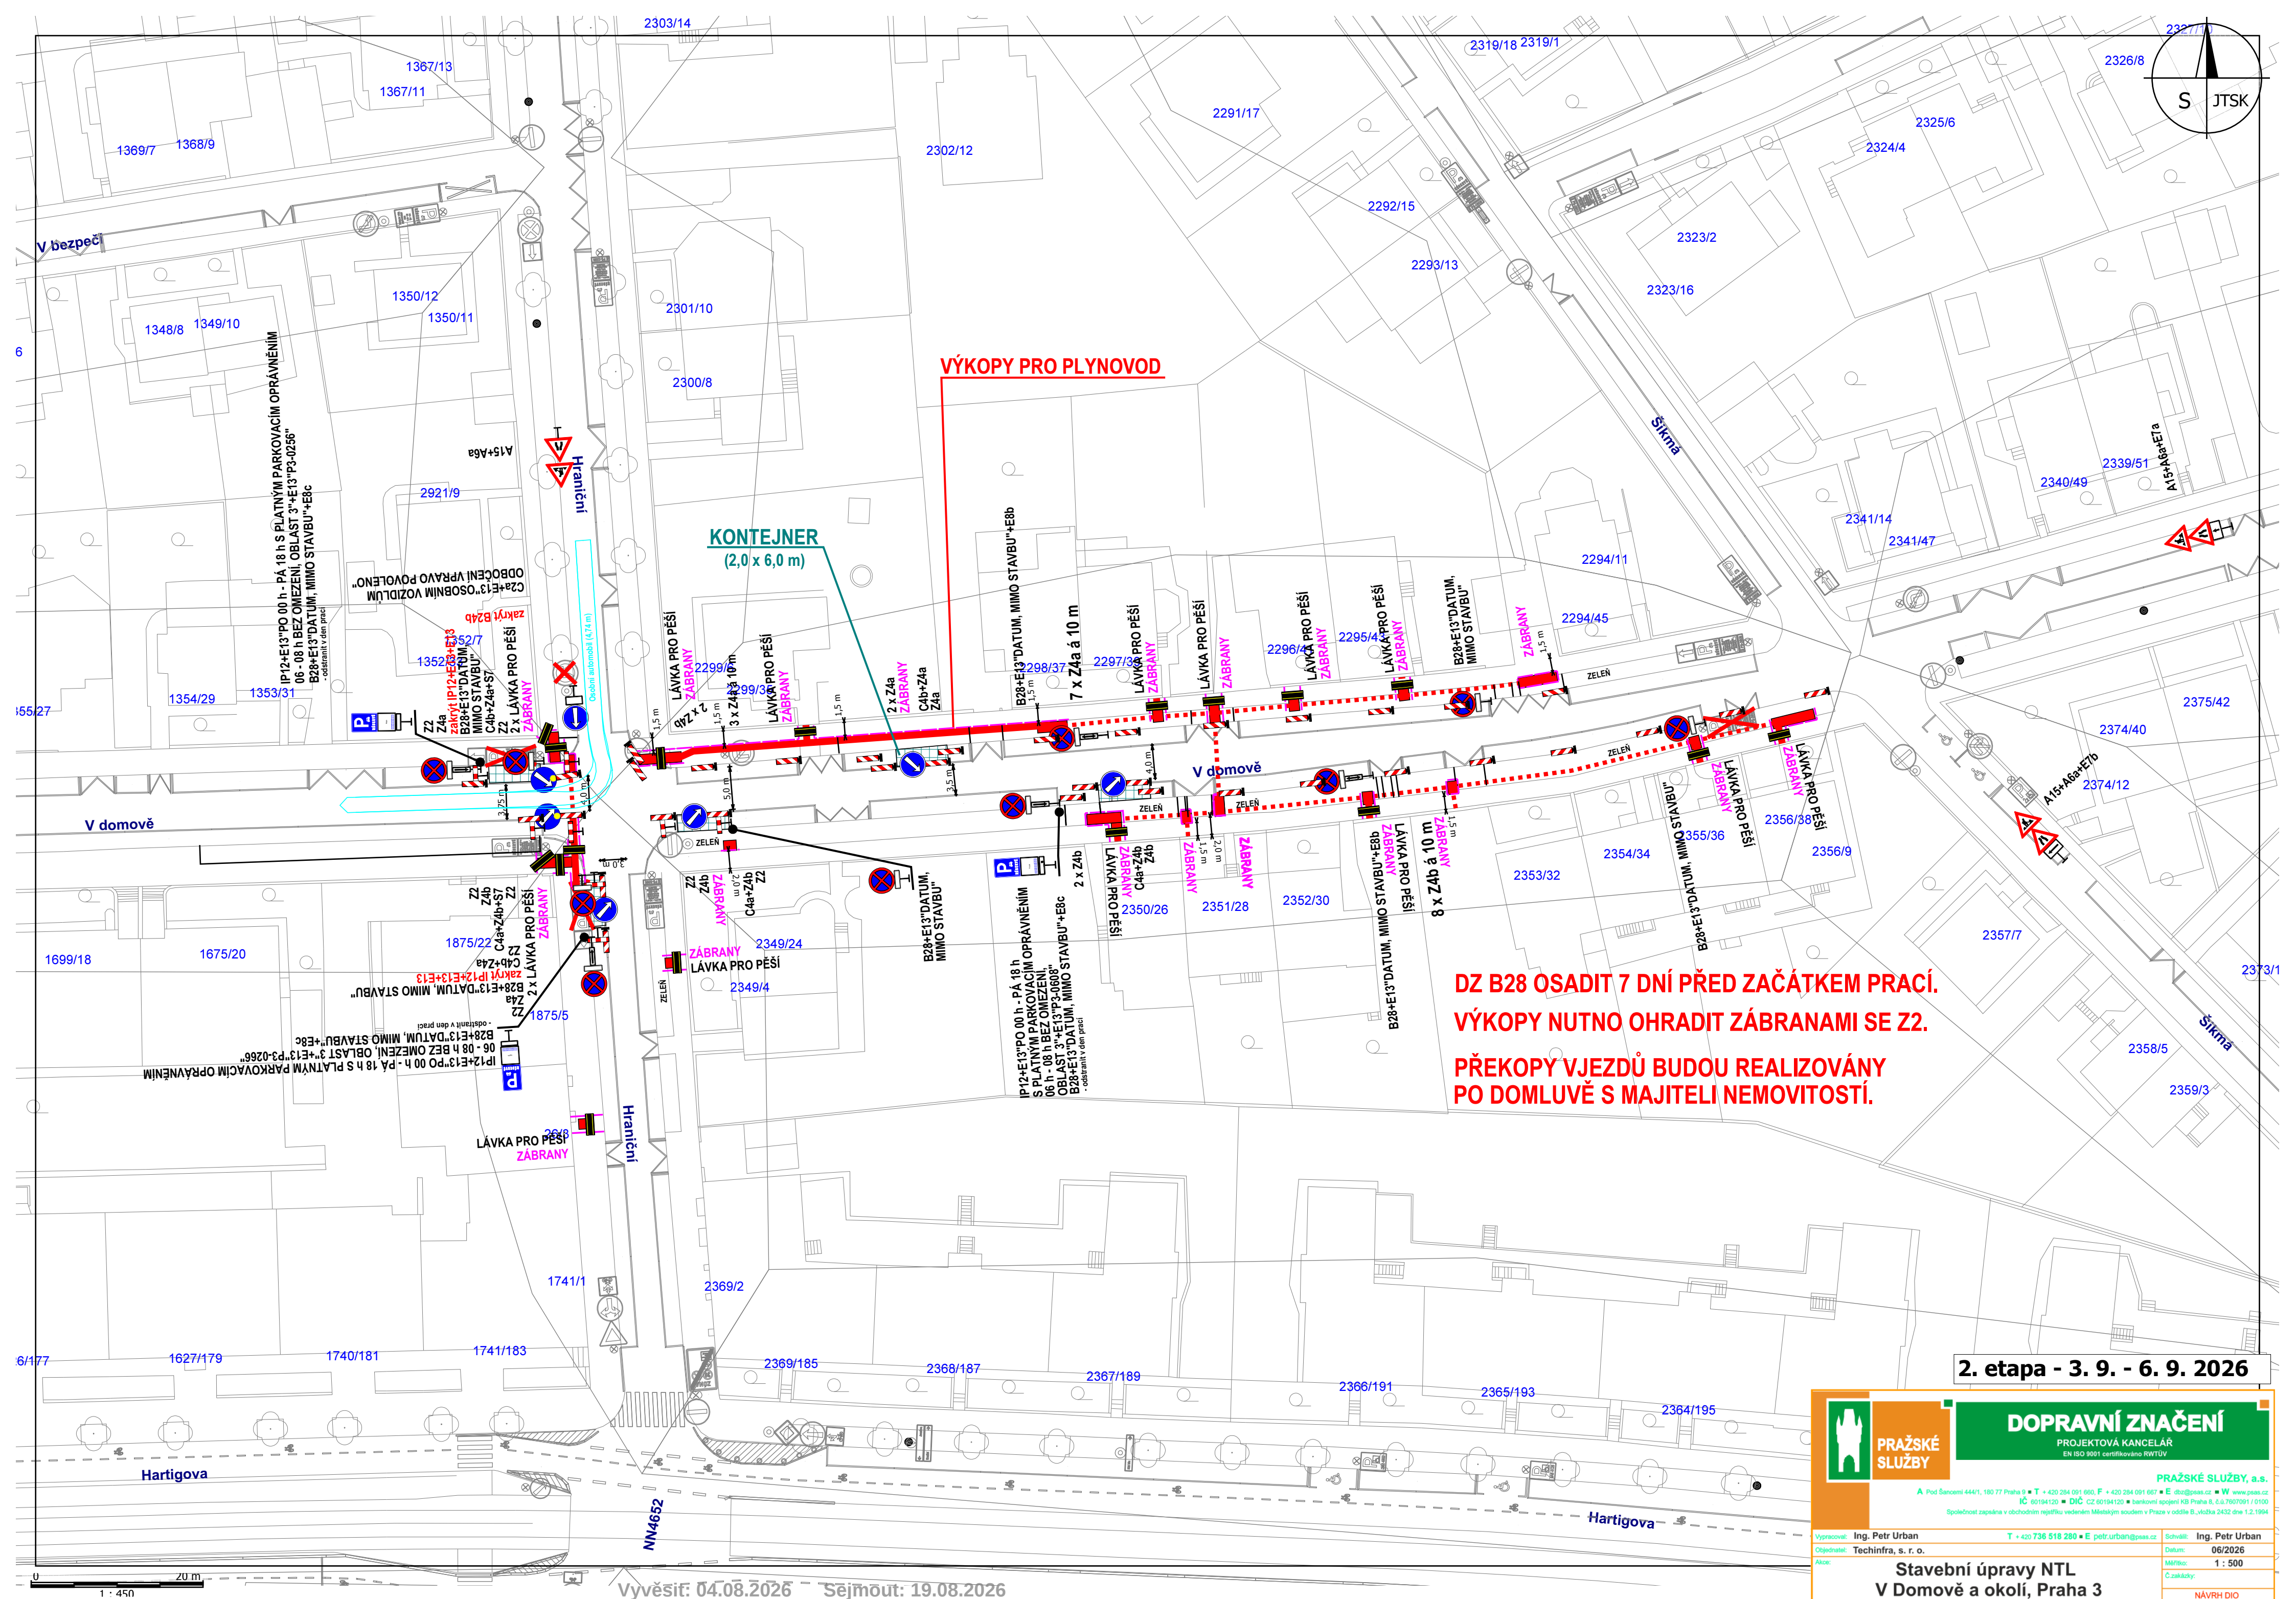

VÝKOPY PRO PLYNOVOD

KONTEJNER
(2,0 x 6,0 m)

DZ B28 OSADIT 7 DNÍ PŘED ZAČÁTKEM PRACÍ.
VÝKOPY NUTNO OHRADIT ZÁBRANAMI SE Z2.
PŘEKOPY VJEZDŮ BUDOU REALIZOVÁNY
PO DOMLUVĚ S MAJITELI NEMOVITOSTÍ.

2. etapa - 3. 9. - 6. 9. 2026



DOPRAVNÍ ZNAČENÍ

PROJEKTOVÁ KANCELÁŘ
EN ISO 9001 certifikováno RWTÜV

PRAŽSKÉ SLUŽBY, a.s.

A Pod Šancemi 444/1, 180 77 Praha 9 • T + 420 284 091 660, F + 420 284 091 667 • E dzo@psas.cz • W www.psas.cz
IČ 00184120 • DIČ CZ 00184120 • bankovní spojení KB Praha 3, č.ú. 1603001/11000
Společnost zapsaná v obchodním rejstříku vedeném Městským soudem v Praze v odděle B, vložka 2432 dne 1.2.1994

Vypracoval: Ing. Petr Urban
Ověřil: Technifra, s. r. o.
Akce:

T + 420 738 518 280 • E petr.urban@psas.cz
Datum: 06/2026
Mřížka: 1 : 500
Č. zakázky:

Schválil: Ing. Petr Urban

Stavební úpravy NTL
V Domově a okolí, Praha 3

NÁVRH DIO

Vyvěsit: 04.08.2026 Sejmout: 19.08.2026