
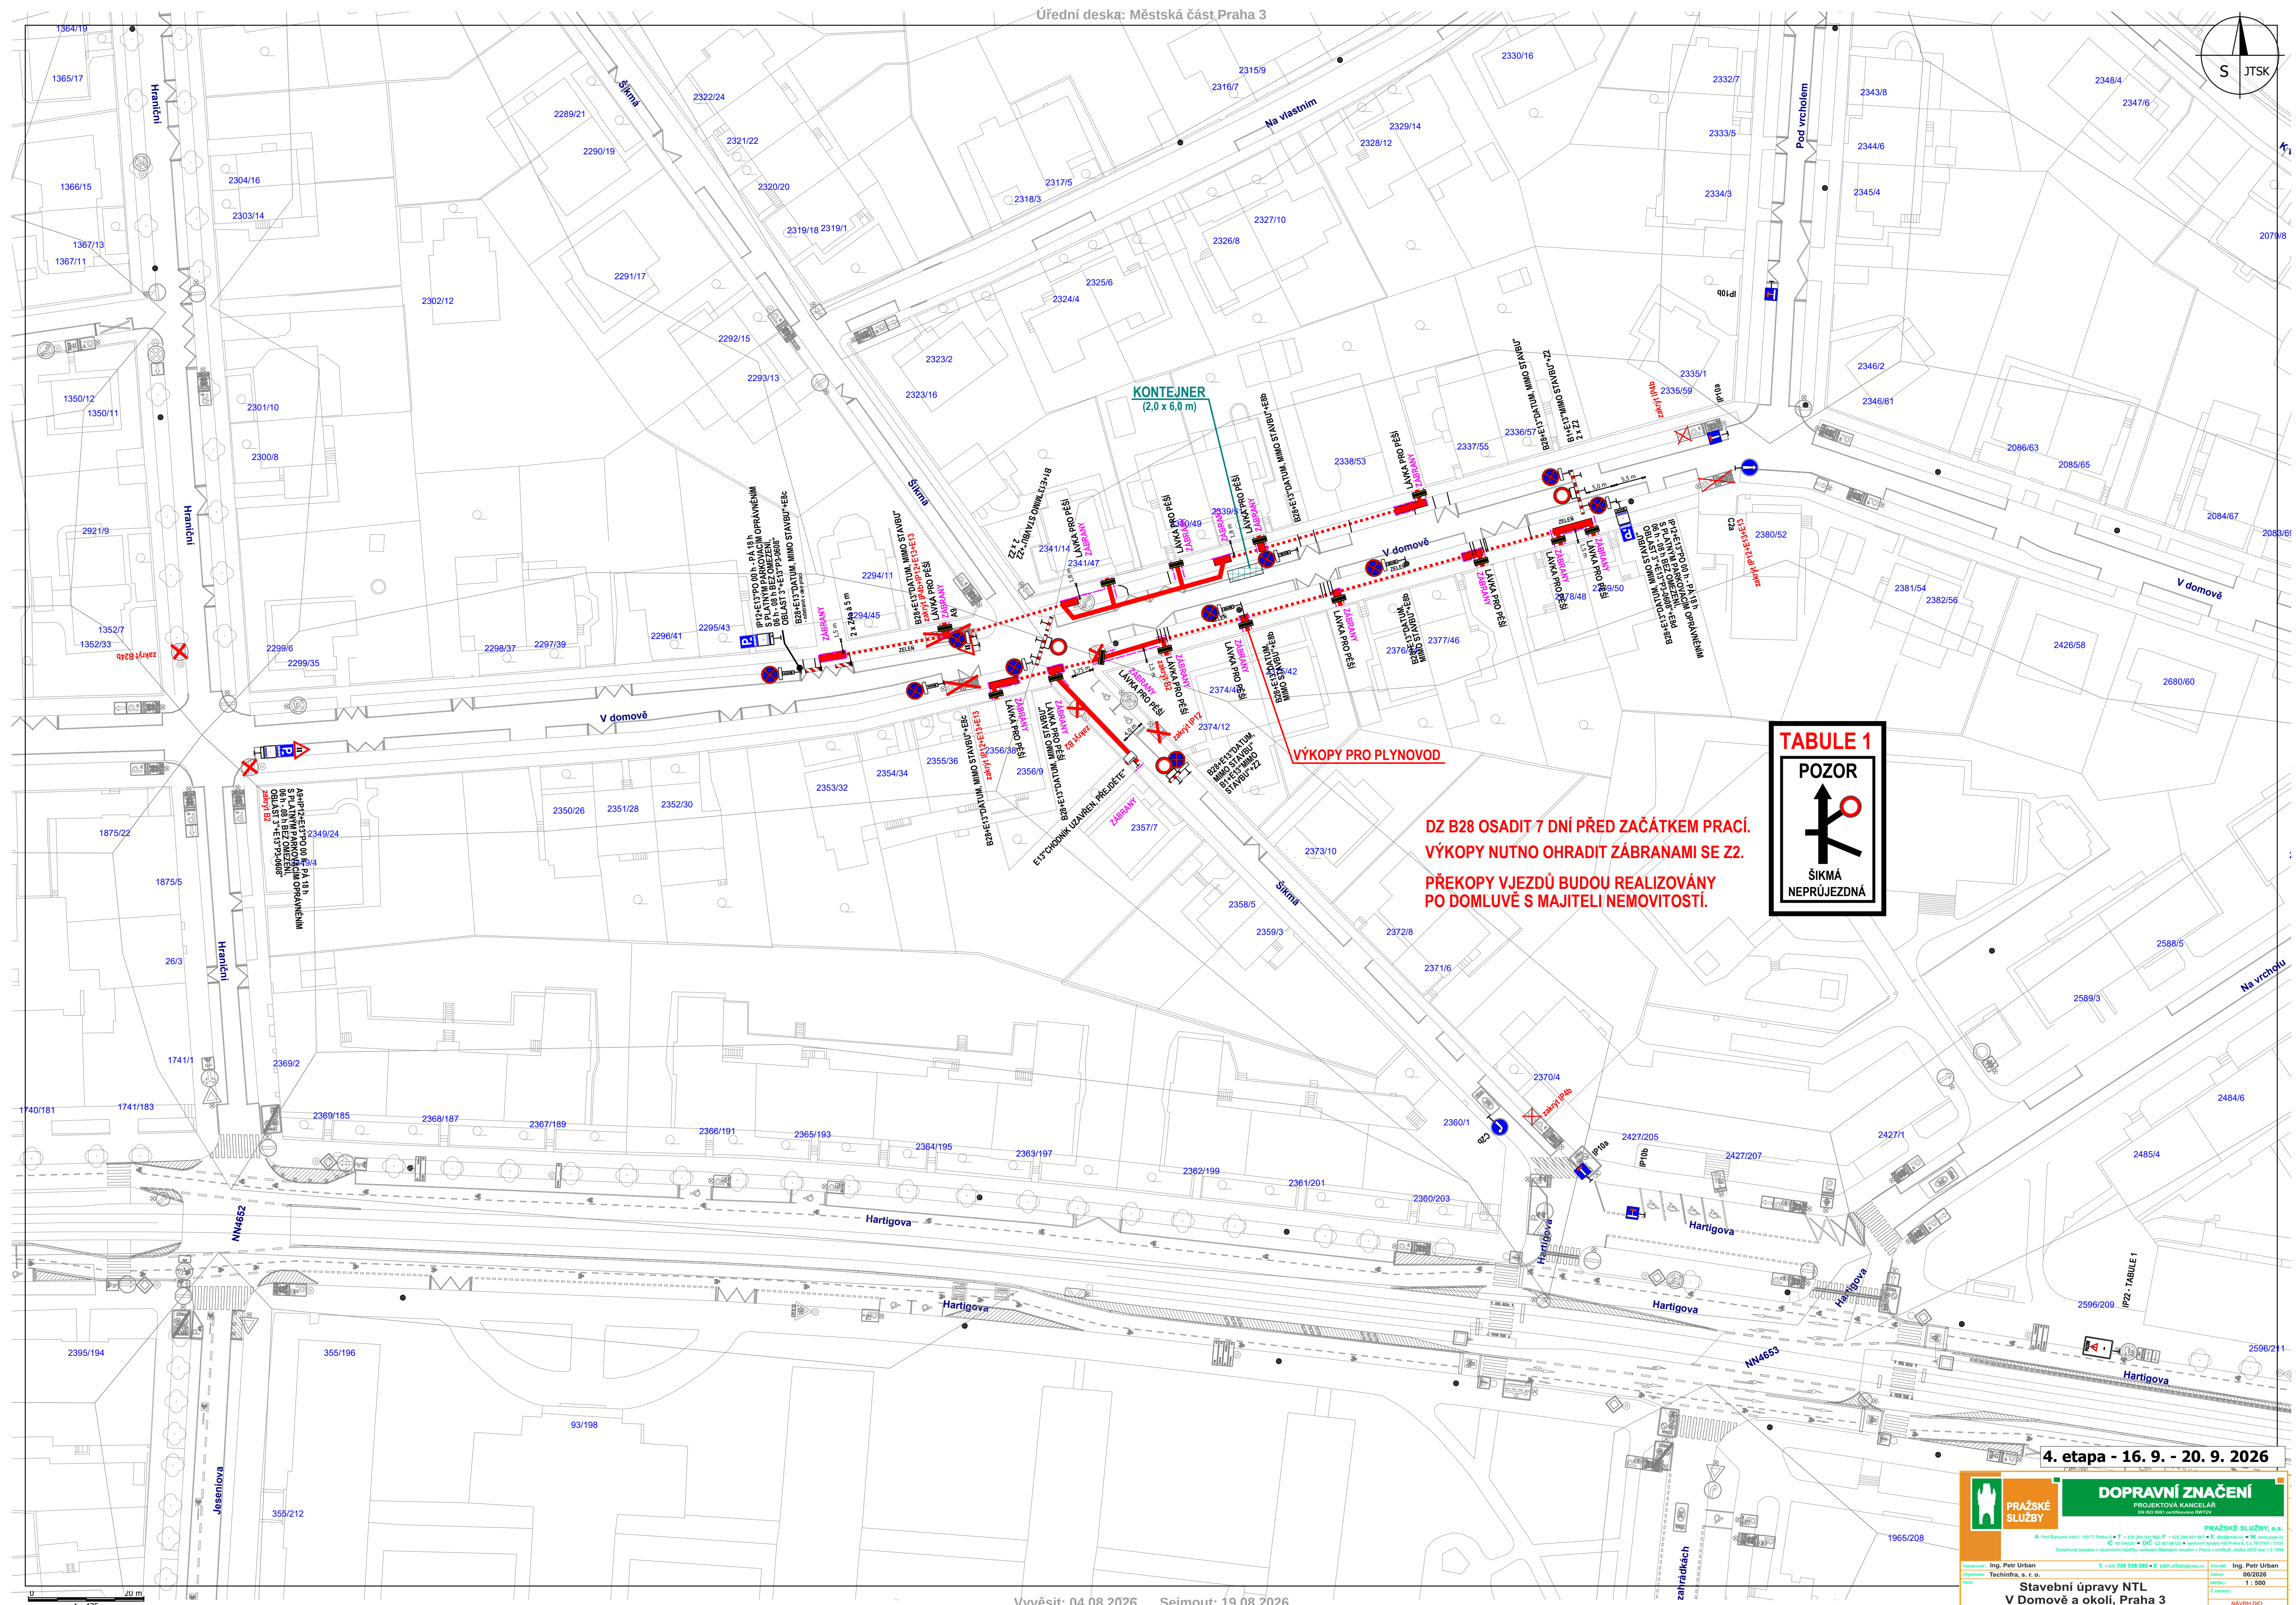


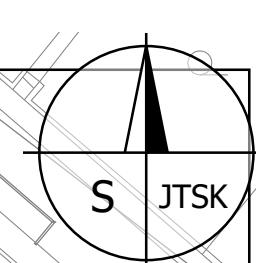

DOPRAVNÍ ZNAČENÍ

PROJEKTOVÁ KANCELÁŘ
EN ISO 9001 certifikováno RWTÜV

PRAŽSKÉ SLUŽBY, a.s.

A Pod Šancemi 444/1, 180 77 Praha 9 ■ **T** +420 284 091 660, **F** +420 284 091 657 ■ **E** dbz@psas.cz ■ **W** www.psas.cz
IČ 90194120 ■ **DIČ** CZ60194120 ■ bankovní spojení KB Praha 3, 60.7607091 / 0150

Společnost zapsána v obchodním rejstříku vedeném Městským soudem v Praze v oddíle B, vložka 2432 dne 1.2.1994

Urban	T + 420 736 518 280 • E petr.urban@peas.cz	Schreibt: Ing. Petr Urban
-------	--	---------------------------

Vypisoval:	Ing. Petr Urban	T + 420 736 518 280 • E petr.urban@psas.cz	Schválil:	Ing. Petr Urban
Podpisoval:	Ing. Petr Urban		Podpis:	05/0000

pravy NTI	DATE:	06/2026
	SCALE:	1 : 500

NÁVBH DIO

100

Objednatel:	Technimra, s. r. o.	Datum:	06/2026
Alcov:	Stavební úpravy NTI	Mřítko:	1 : 500

Státní správa ČR
V Domově a okolí, Praha 3

[illegible]