
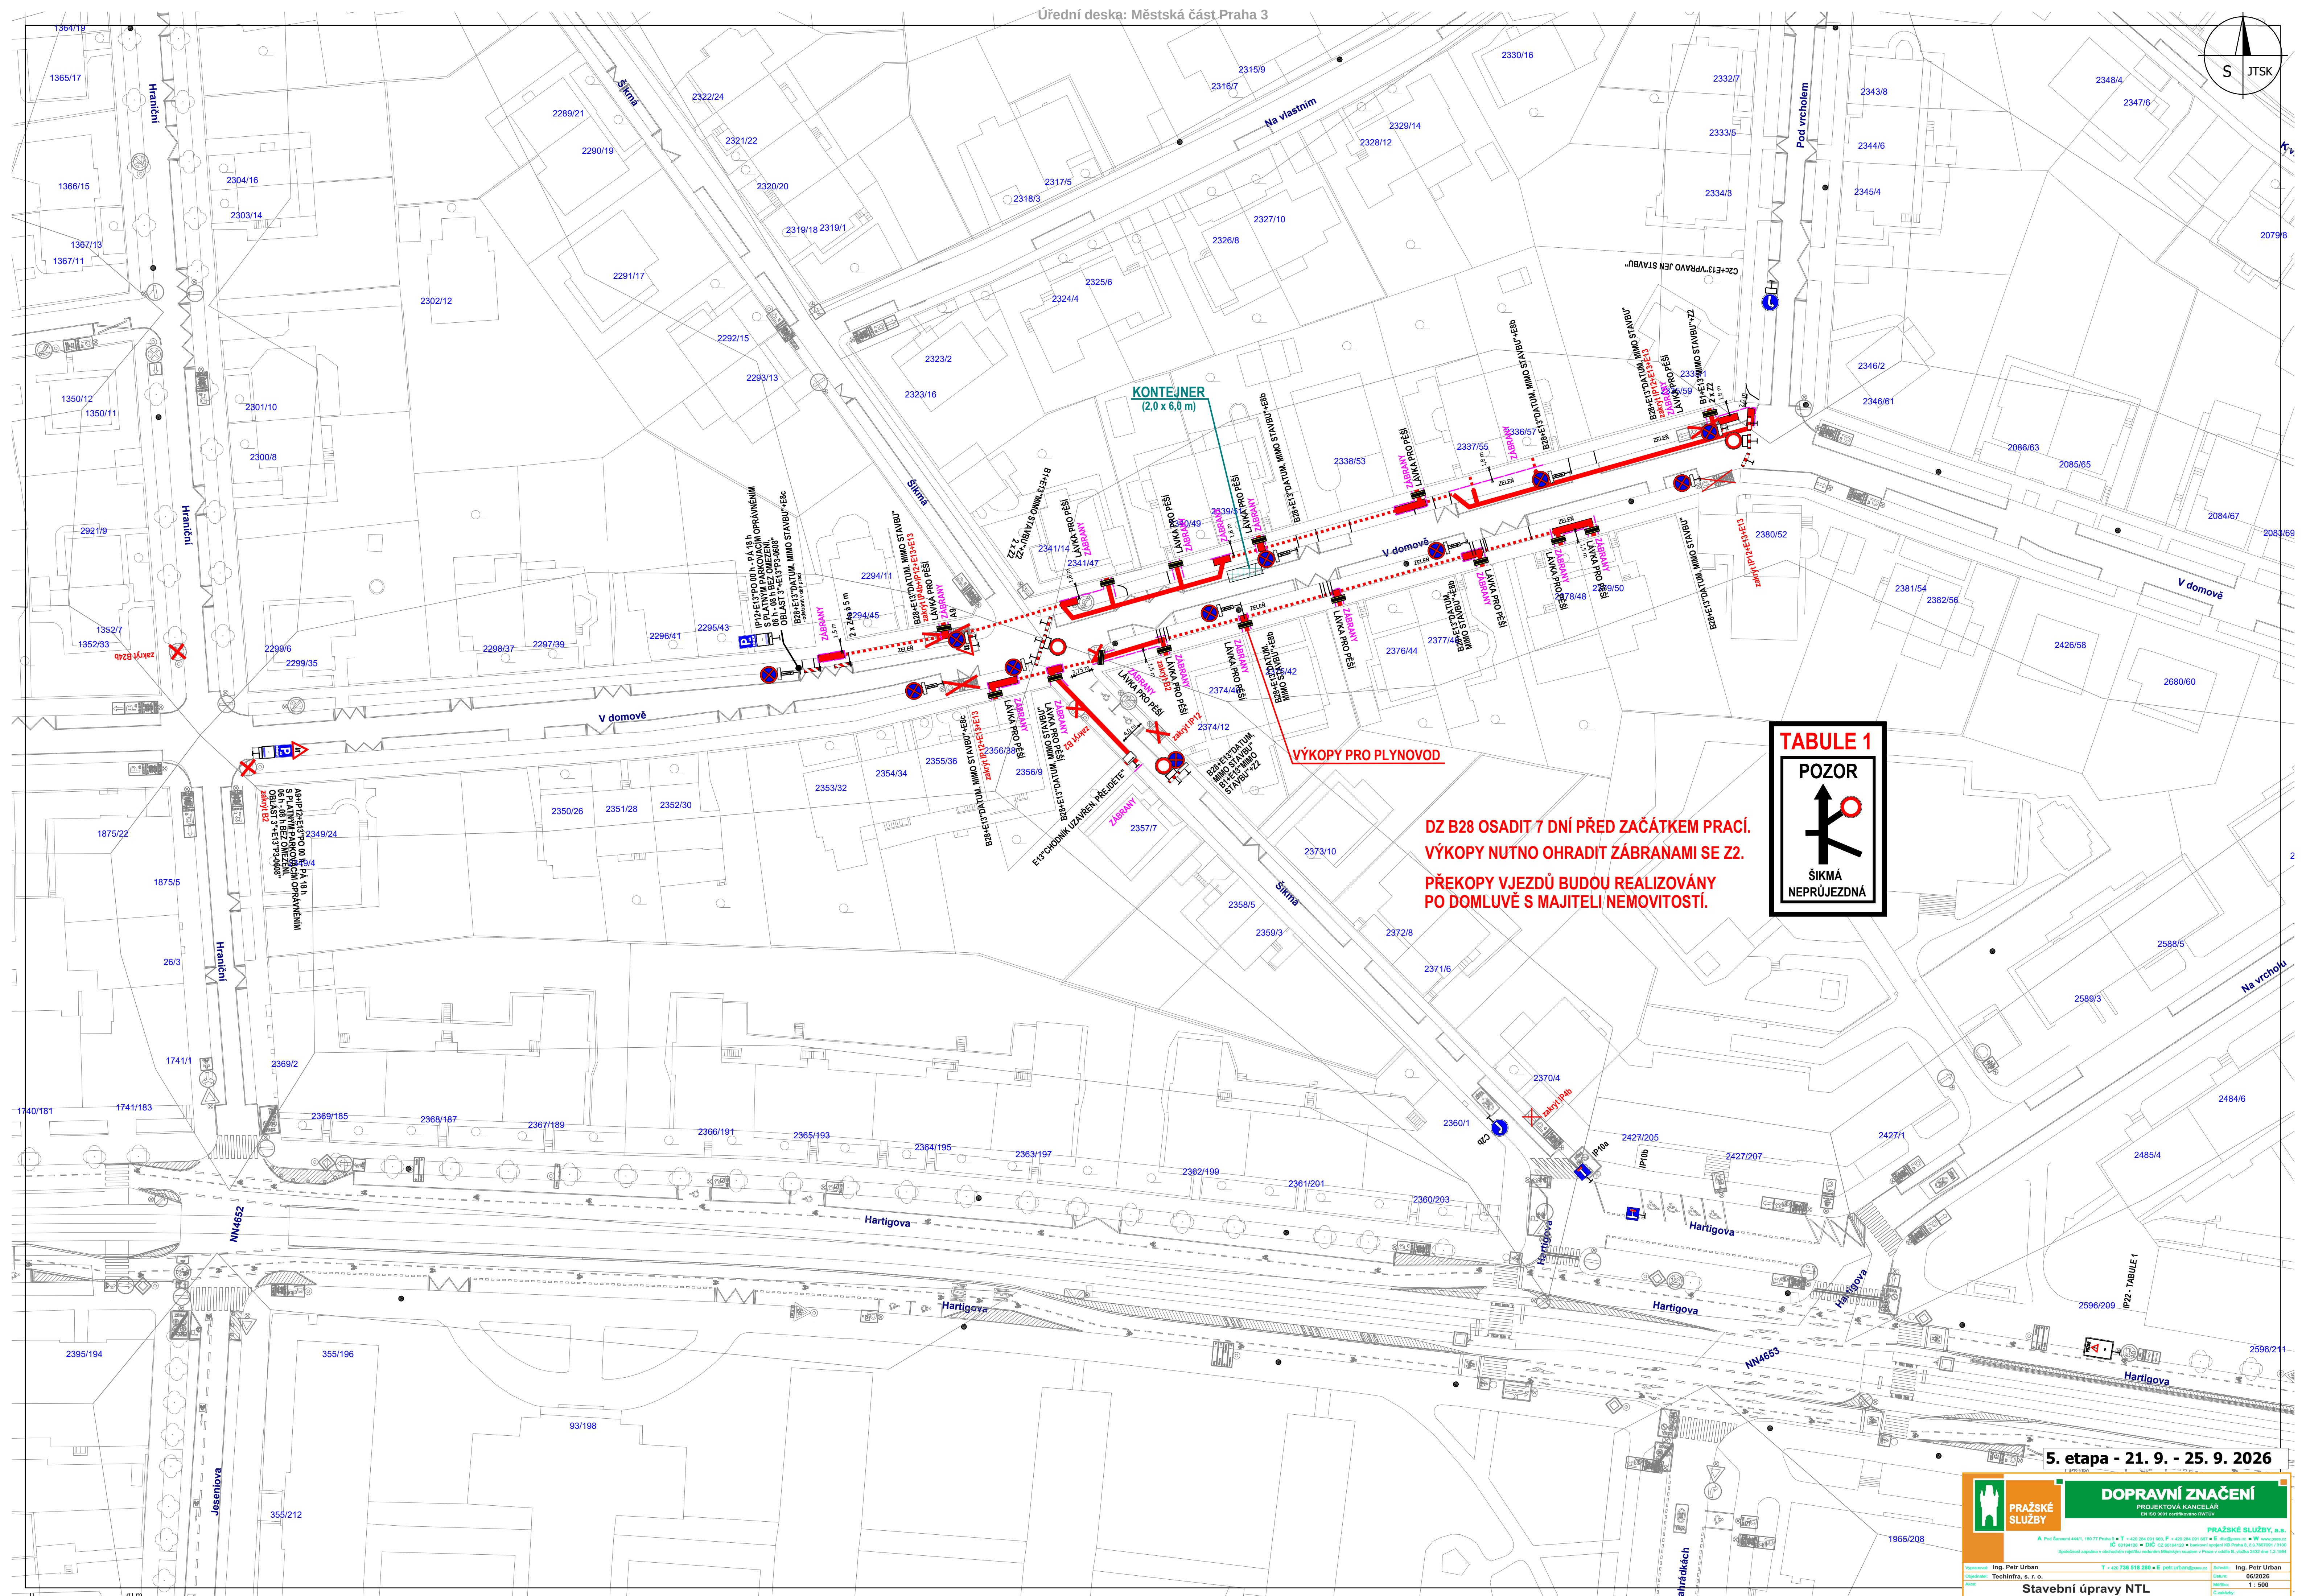


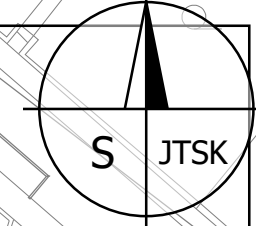

DZ B28 OSADIT 7 DNÍ PŘED ZAČÁTKEM PRACÍ.
VÝKOPY NUTNO OHRADIT ZÁBRANAMI SE Z2.
PŘEKOPY VJEZDŮ BUDOU REALIZOVÁNY
PO DOMLUVĚ S MAJITELI NEMOVITOSTÍ.

5. etapa - 21. 9. - 25. 9. 2026

PRAŽSKÉ SLUŽBY
PROJEKTOVÁ KANCELÁŘ
PROJEKTOVÁNÍ A REALIZACE
Ing. Petr Urban
T +420 736 518 263
E petr.urban@seznam.cz
Datum: 06/2026
Měřítko: 1 : 500
Zpracoval: NÁVRH DIO

DOPRAVNÍ ZNAČENÍ
PROJEKTOVÁ KANCELÁŘ
PROJEKTOVÁNÍ A REALIZACE
Ing. Petr Urban
T +420 736 518 263
E petr.urban@seznam.cz
Datum: 06/2026
Měřítko: 1 : 500
Zpracoval: NÁVRH DIO

PRAŽSKÉ SLUŽBY, a.s.
A: Pod Savcem 444/1, 190 77 Praha 3 • T: +420 234 091 000, F: +420 234 091 005 • E: info@prazske-sluzby.cz • W: www.prazske-sluzby.cz
IČ: 0184102 • DIČ: CZ 0184102 • bankovní spojení KB Praha a.s. 1907091/0100
Společnost zapsaná v obchodním rejstříku u Městského soudu v Praze s sídlem B. J. J. 2002/2002, IČ: 234 091 000