
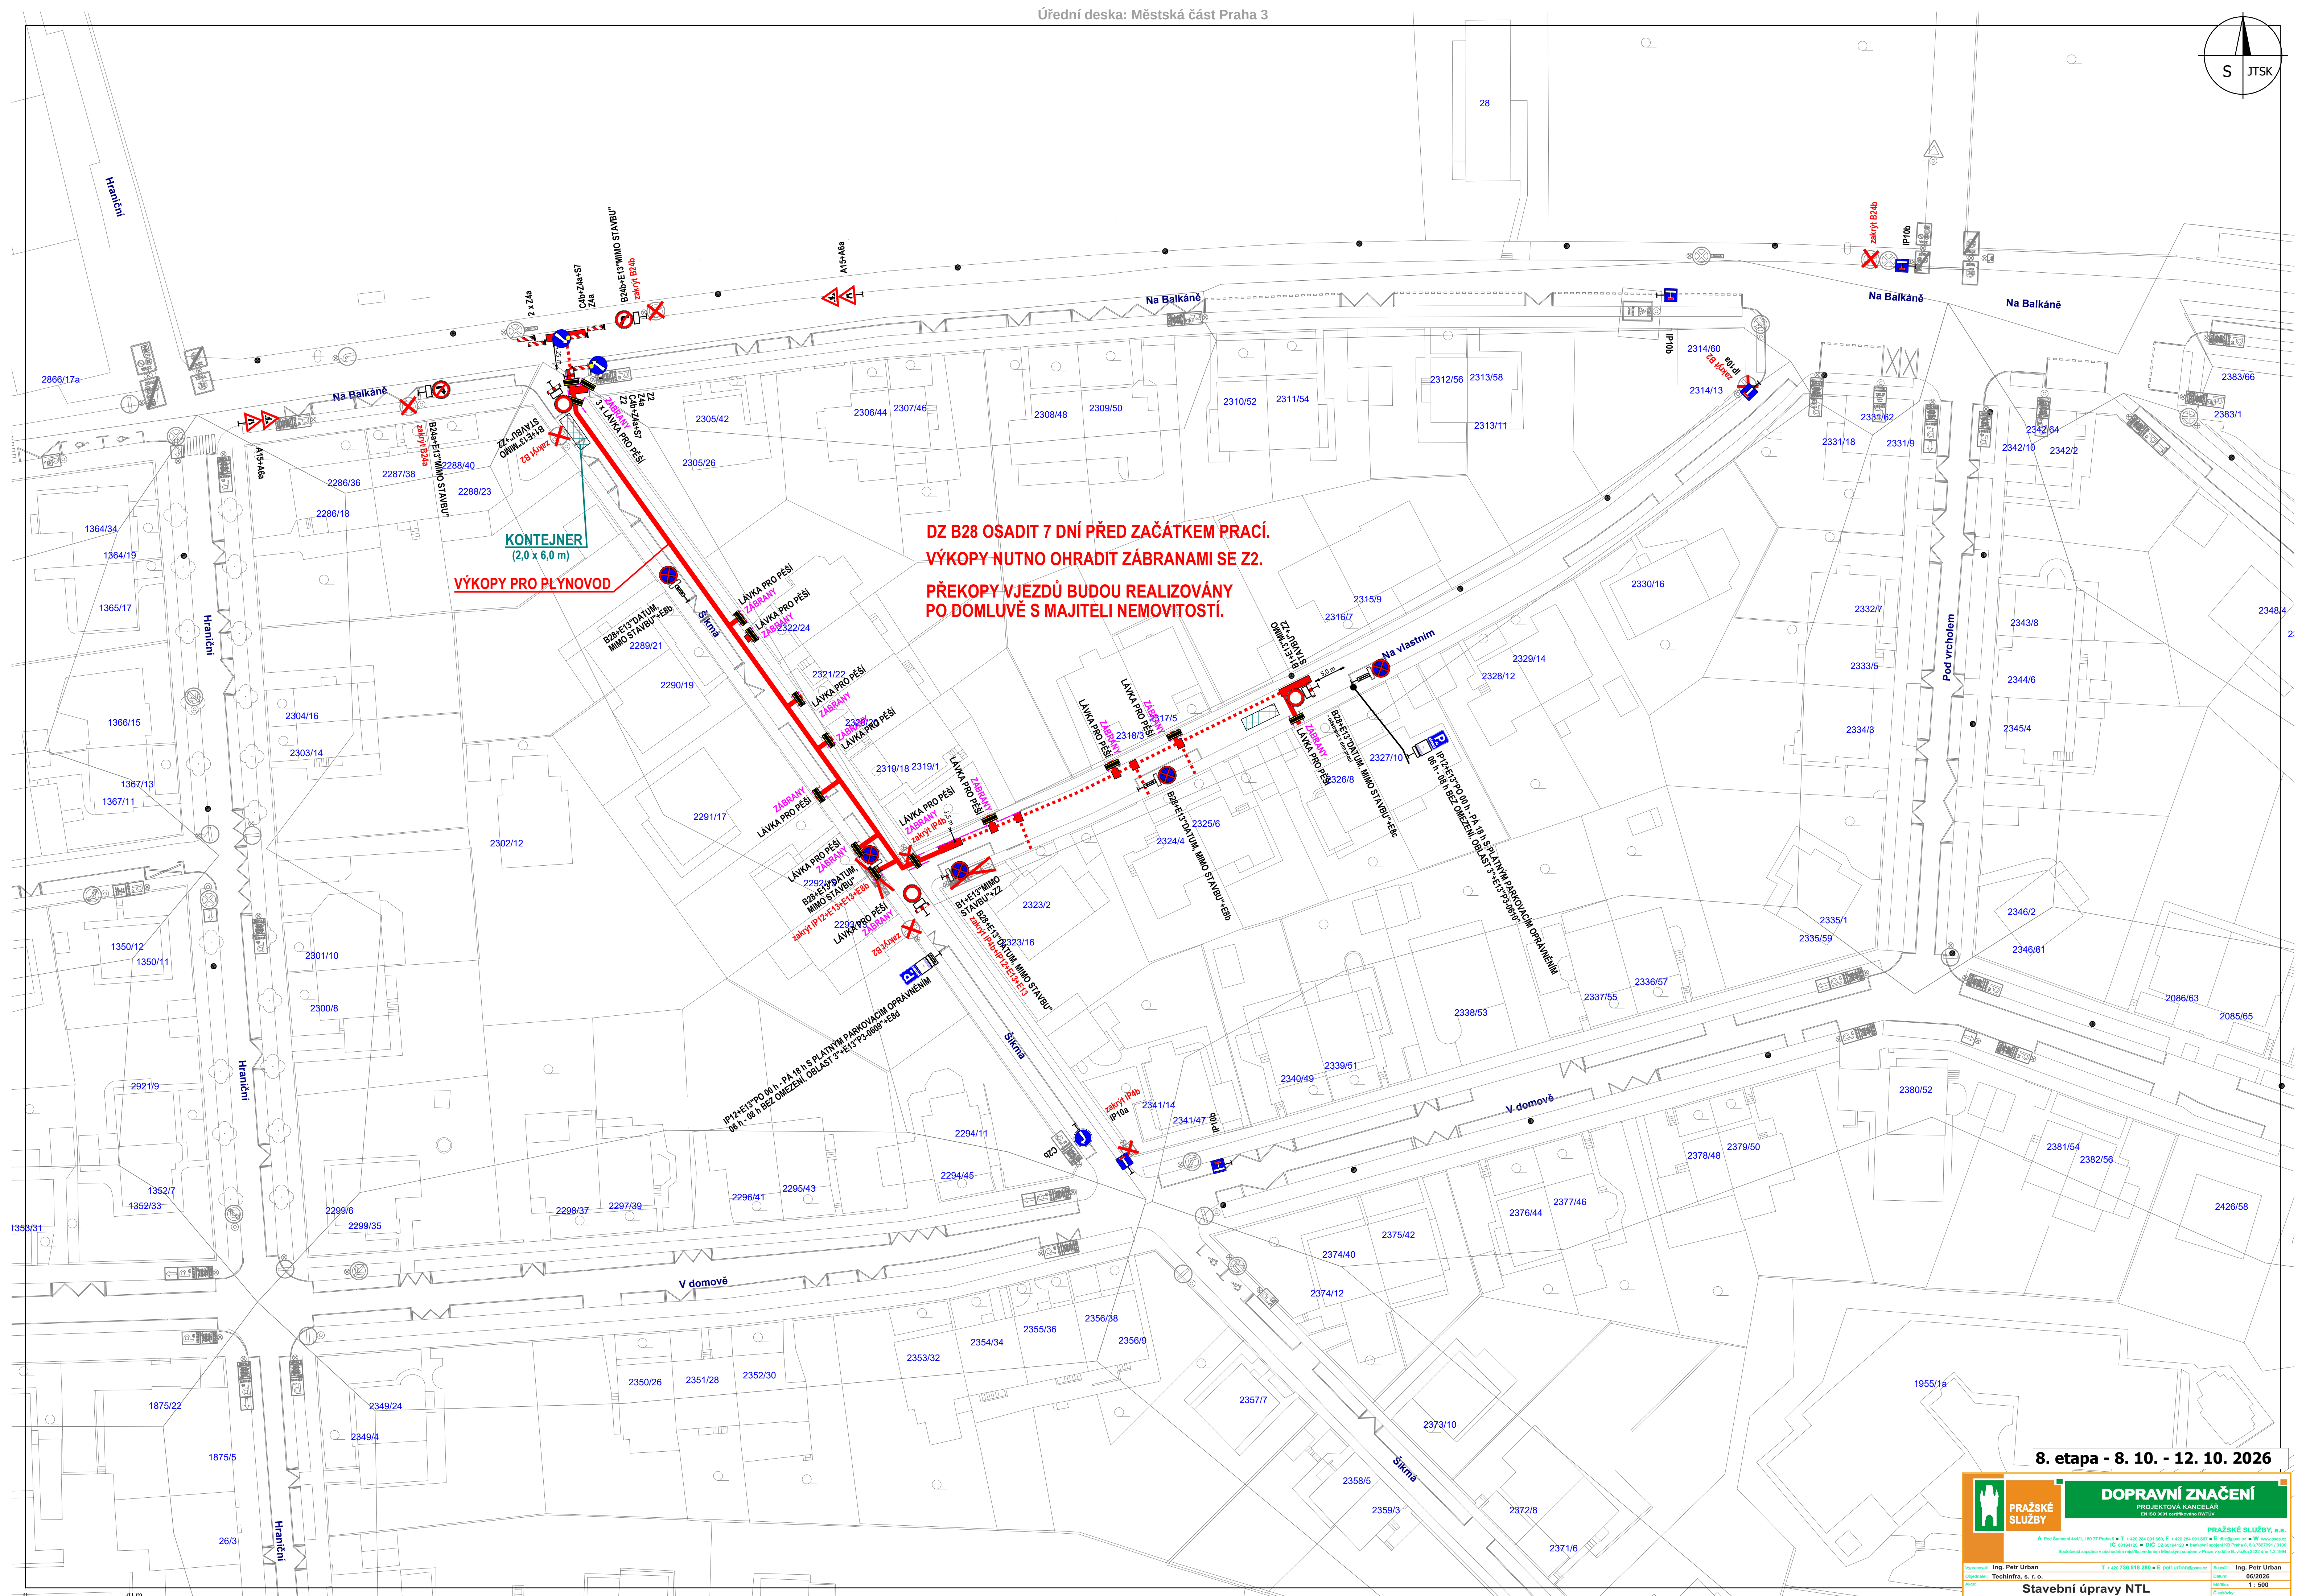


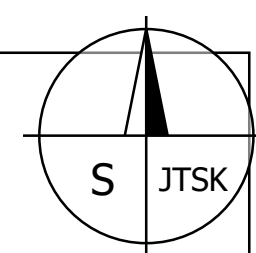

VÝKOPY PRO PLYNOVOD

KONTEJNER
(2,0 x 6,0 m)

DZ B28 OSADIT 7 DNÍ PŘED ZAČÁTKEM PRACÍ.
VÝKOPY NUTNO OHRADIT ZÁBRANAMI SE Z2.
PŘEKOPY VJEZDŮ BUDOU REALIZOVÁNY
PO DOMLUVĚ S MAJITELI NEMOVITOSTÍ.

8. etapa - 8. 10. - 12. 10. 2026

PRAŽSKÉ SLUŽBY

DOPRAVNÍ ZNAČENÍ

PROJEKTOVÁ KANCELÁŘ

Ing. Petr Urban

06/2026

1 : 500

NÁVRH DIO

Ing. Petr Urban

T +420 284 091 885

Ing. Petr Urban

06/2026

1 : 500

NÁVRH DIO

Ing. Petr Urban

T +420 284 091 885

Ing. Petr Urban

06/2026

1 : 500

NÁVRH DIO