


DZ B28 OSADIT 7 DNÍ PŘED ZAČÁTKEM PRACÍ.
VÝKOPY NUTNO OHRADIT ZÁBRANAMI SE Z2.
PŘEKOPY VJEZDŮ BUDOU REALIZOVÁNY
PO DOMLUVĚ S MAJITELI NEMOVITOSTÍ.

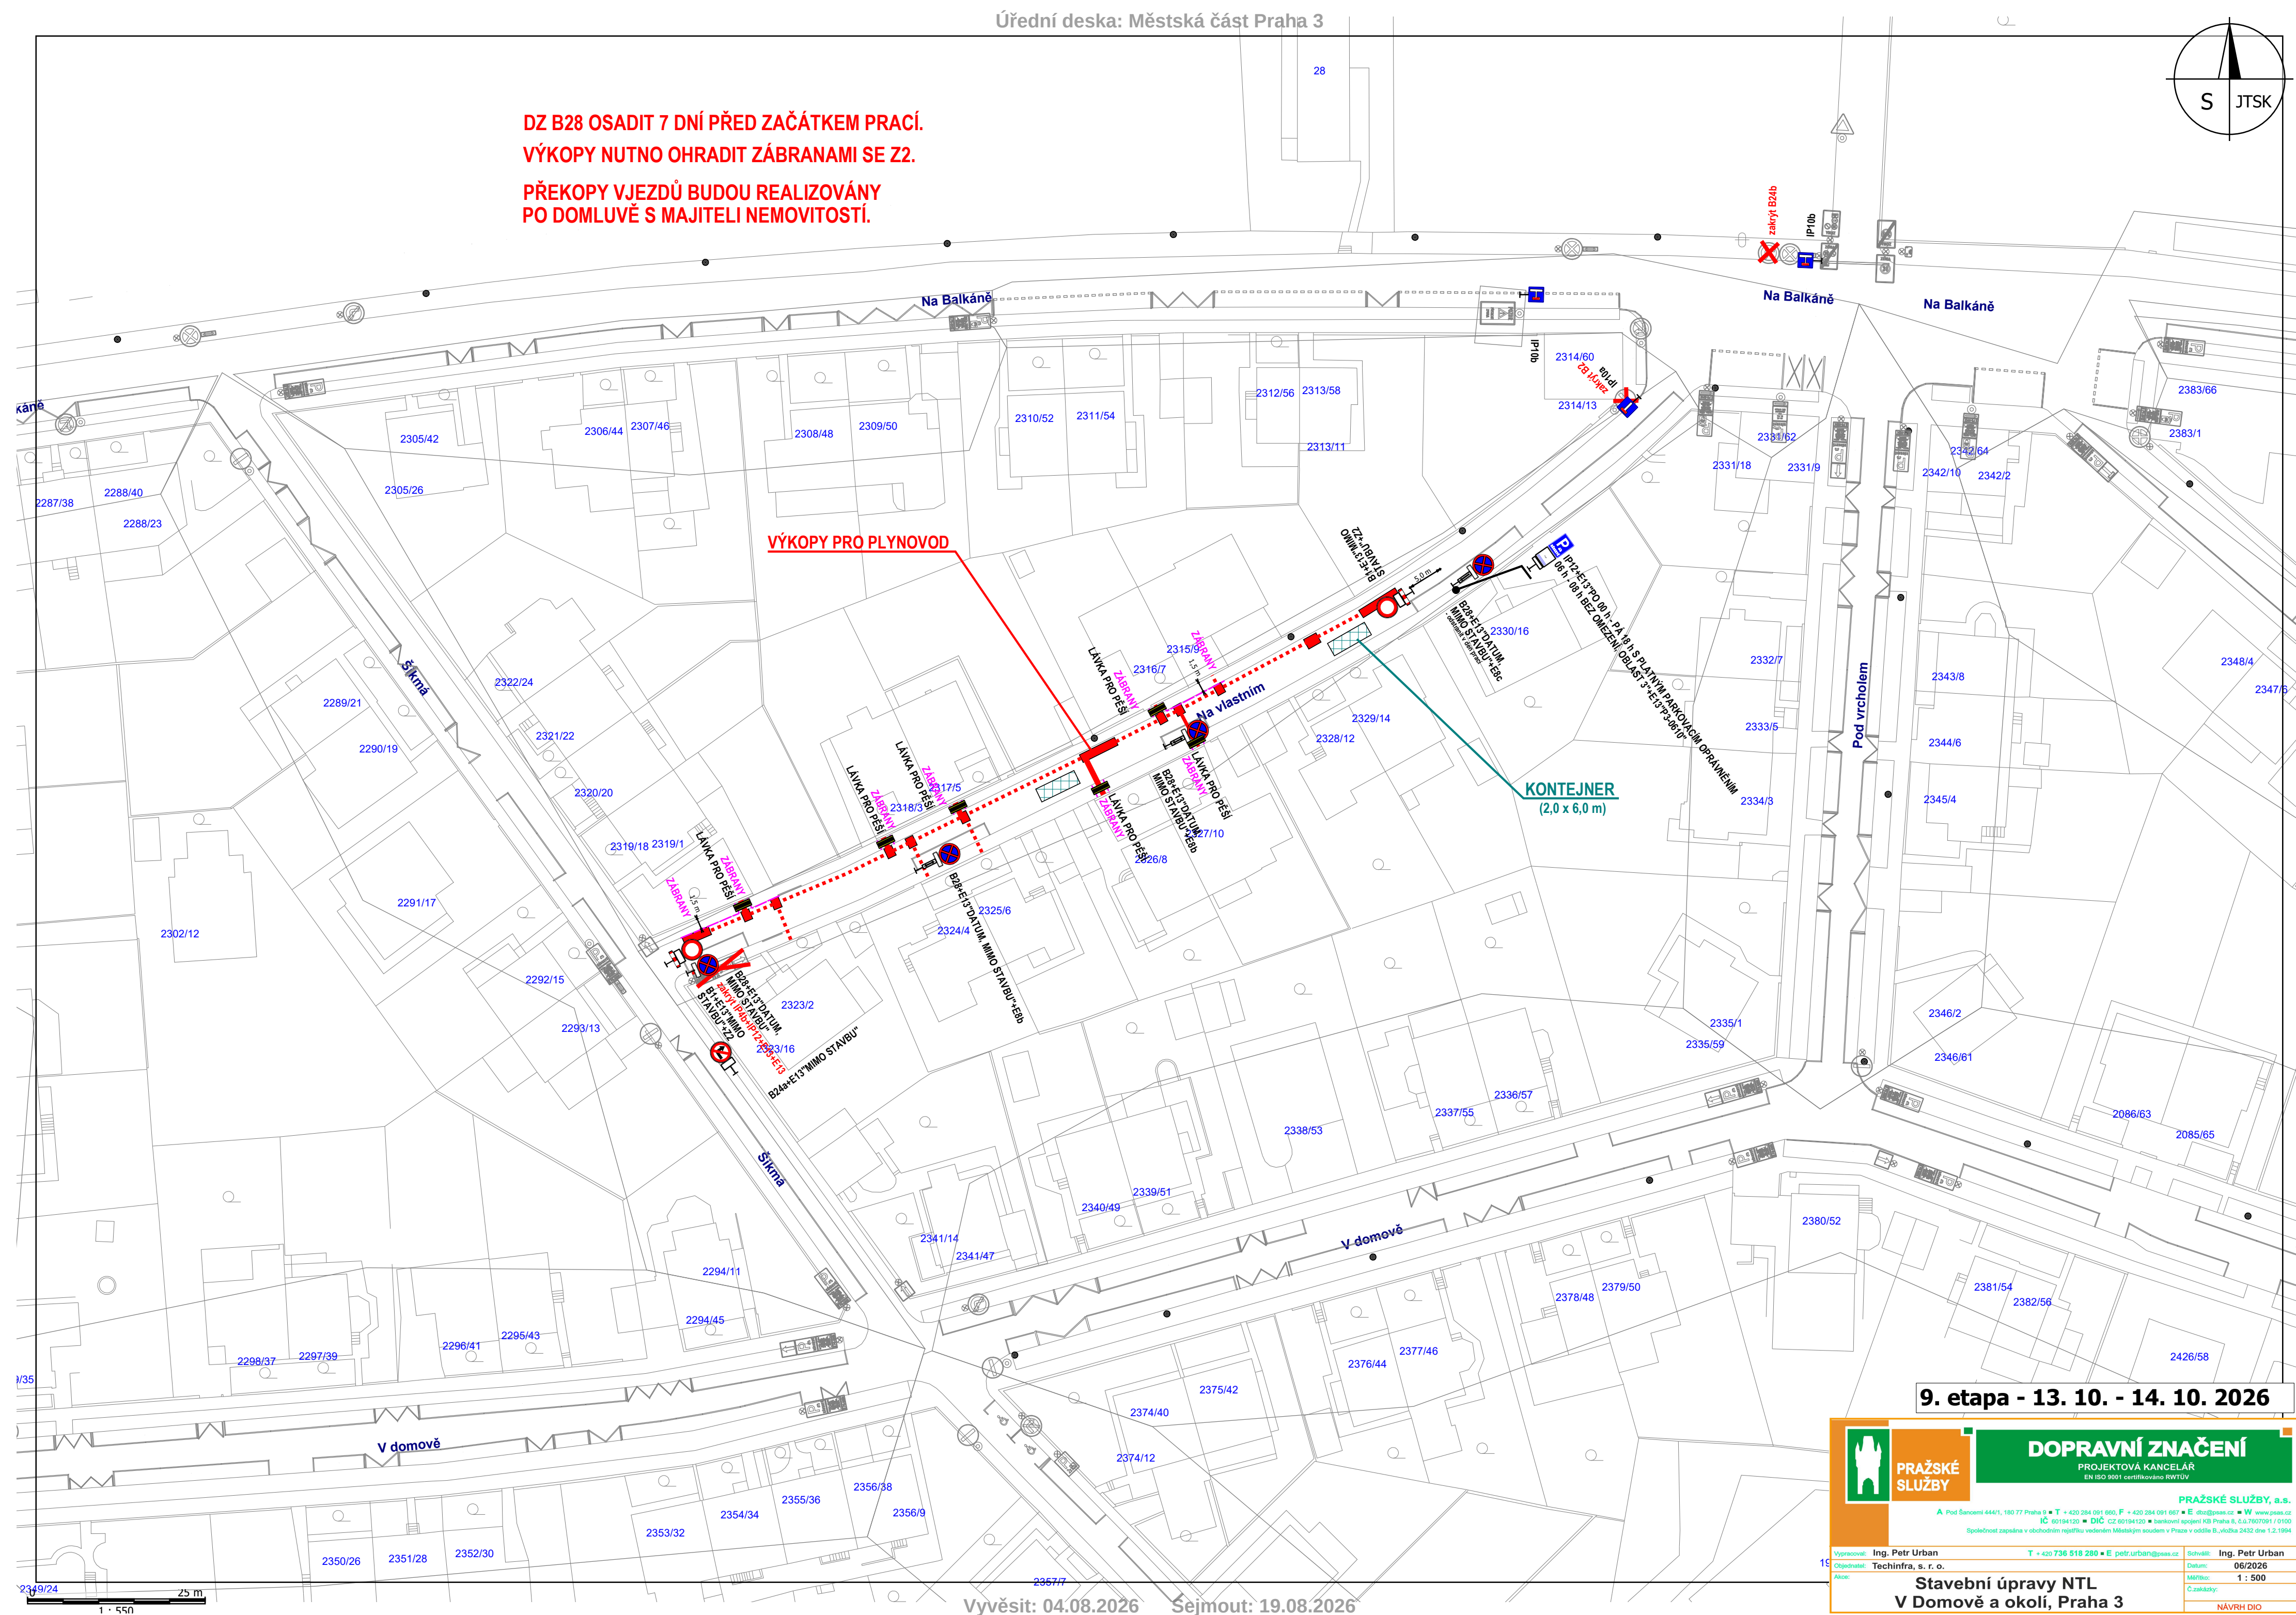

9. etapa - 13. 10. - 14. 10. 2026



**PRAŽSKÉ
SLUŽBY**

DOPRAVNÍ ZNAČENÍ

PROJEKTOVÁ KANCELÁŘ
EN ISO 9001 certifikována RWTUV

PRAŽSKÉ SLUŽBY, a.s.

A Pod Šancemi 444/1, 190 77 Praha 9 • T + 420 284 091 660, F + 420 284 091 667 • E dz@psas.cz • W www.psas.cz
IČ 60194120 • DIČ CZ 60194120 • bankovní spojení KB Praha 6, č.ú.60707091 / 0100
Společnost zapsaná v obchodním rejstříku vedeném Městským soudem v Praze v oddíle B, vložka 2432 dne 1.2.1994

Vypracoval: Ing. Petr Urban	T + 420 736 518 280 • E petr.urban@psas.cz	Schválil: Ing. Petr Urban
Objednatel: Technifra, s. r. o.		Datum: 06/2026
Alce:		Mřítko: 1 : 500
Stavební úpravy NTL		Číslo: NÁVRH DIO
V Domově a okolí, Praha 3		

Vyvěsit: 04.08.2026 Sejmout: 19.08.2026