


DZ B28 OSADIT 7 DNÍ PŘED ZAČÁTKEM PRACÍ.
VÝKOPY NUTNO OHRADIT ZÁBRANAMI SE Z2.
PŘEKOPY VJEZDŮ BUDOU REALIZOVÁNY
PO DOMLUVĚ S MAJITELI NEMOVITOSTÍ.

ZÁBOR PRO OBNOVU POVRCHU VOZOVKY



IP22 - TABULE 1

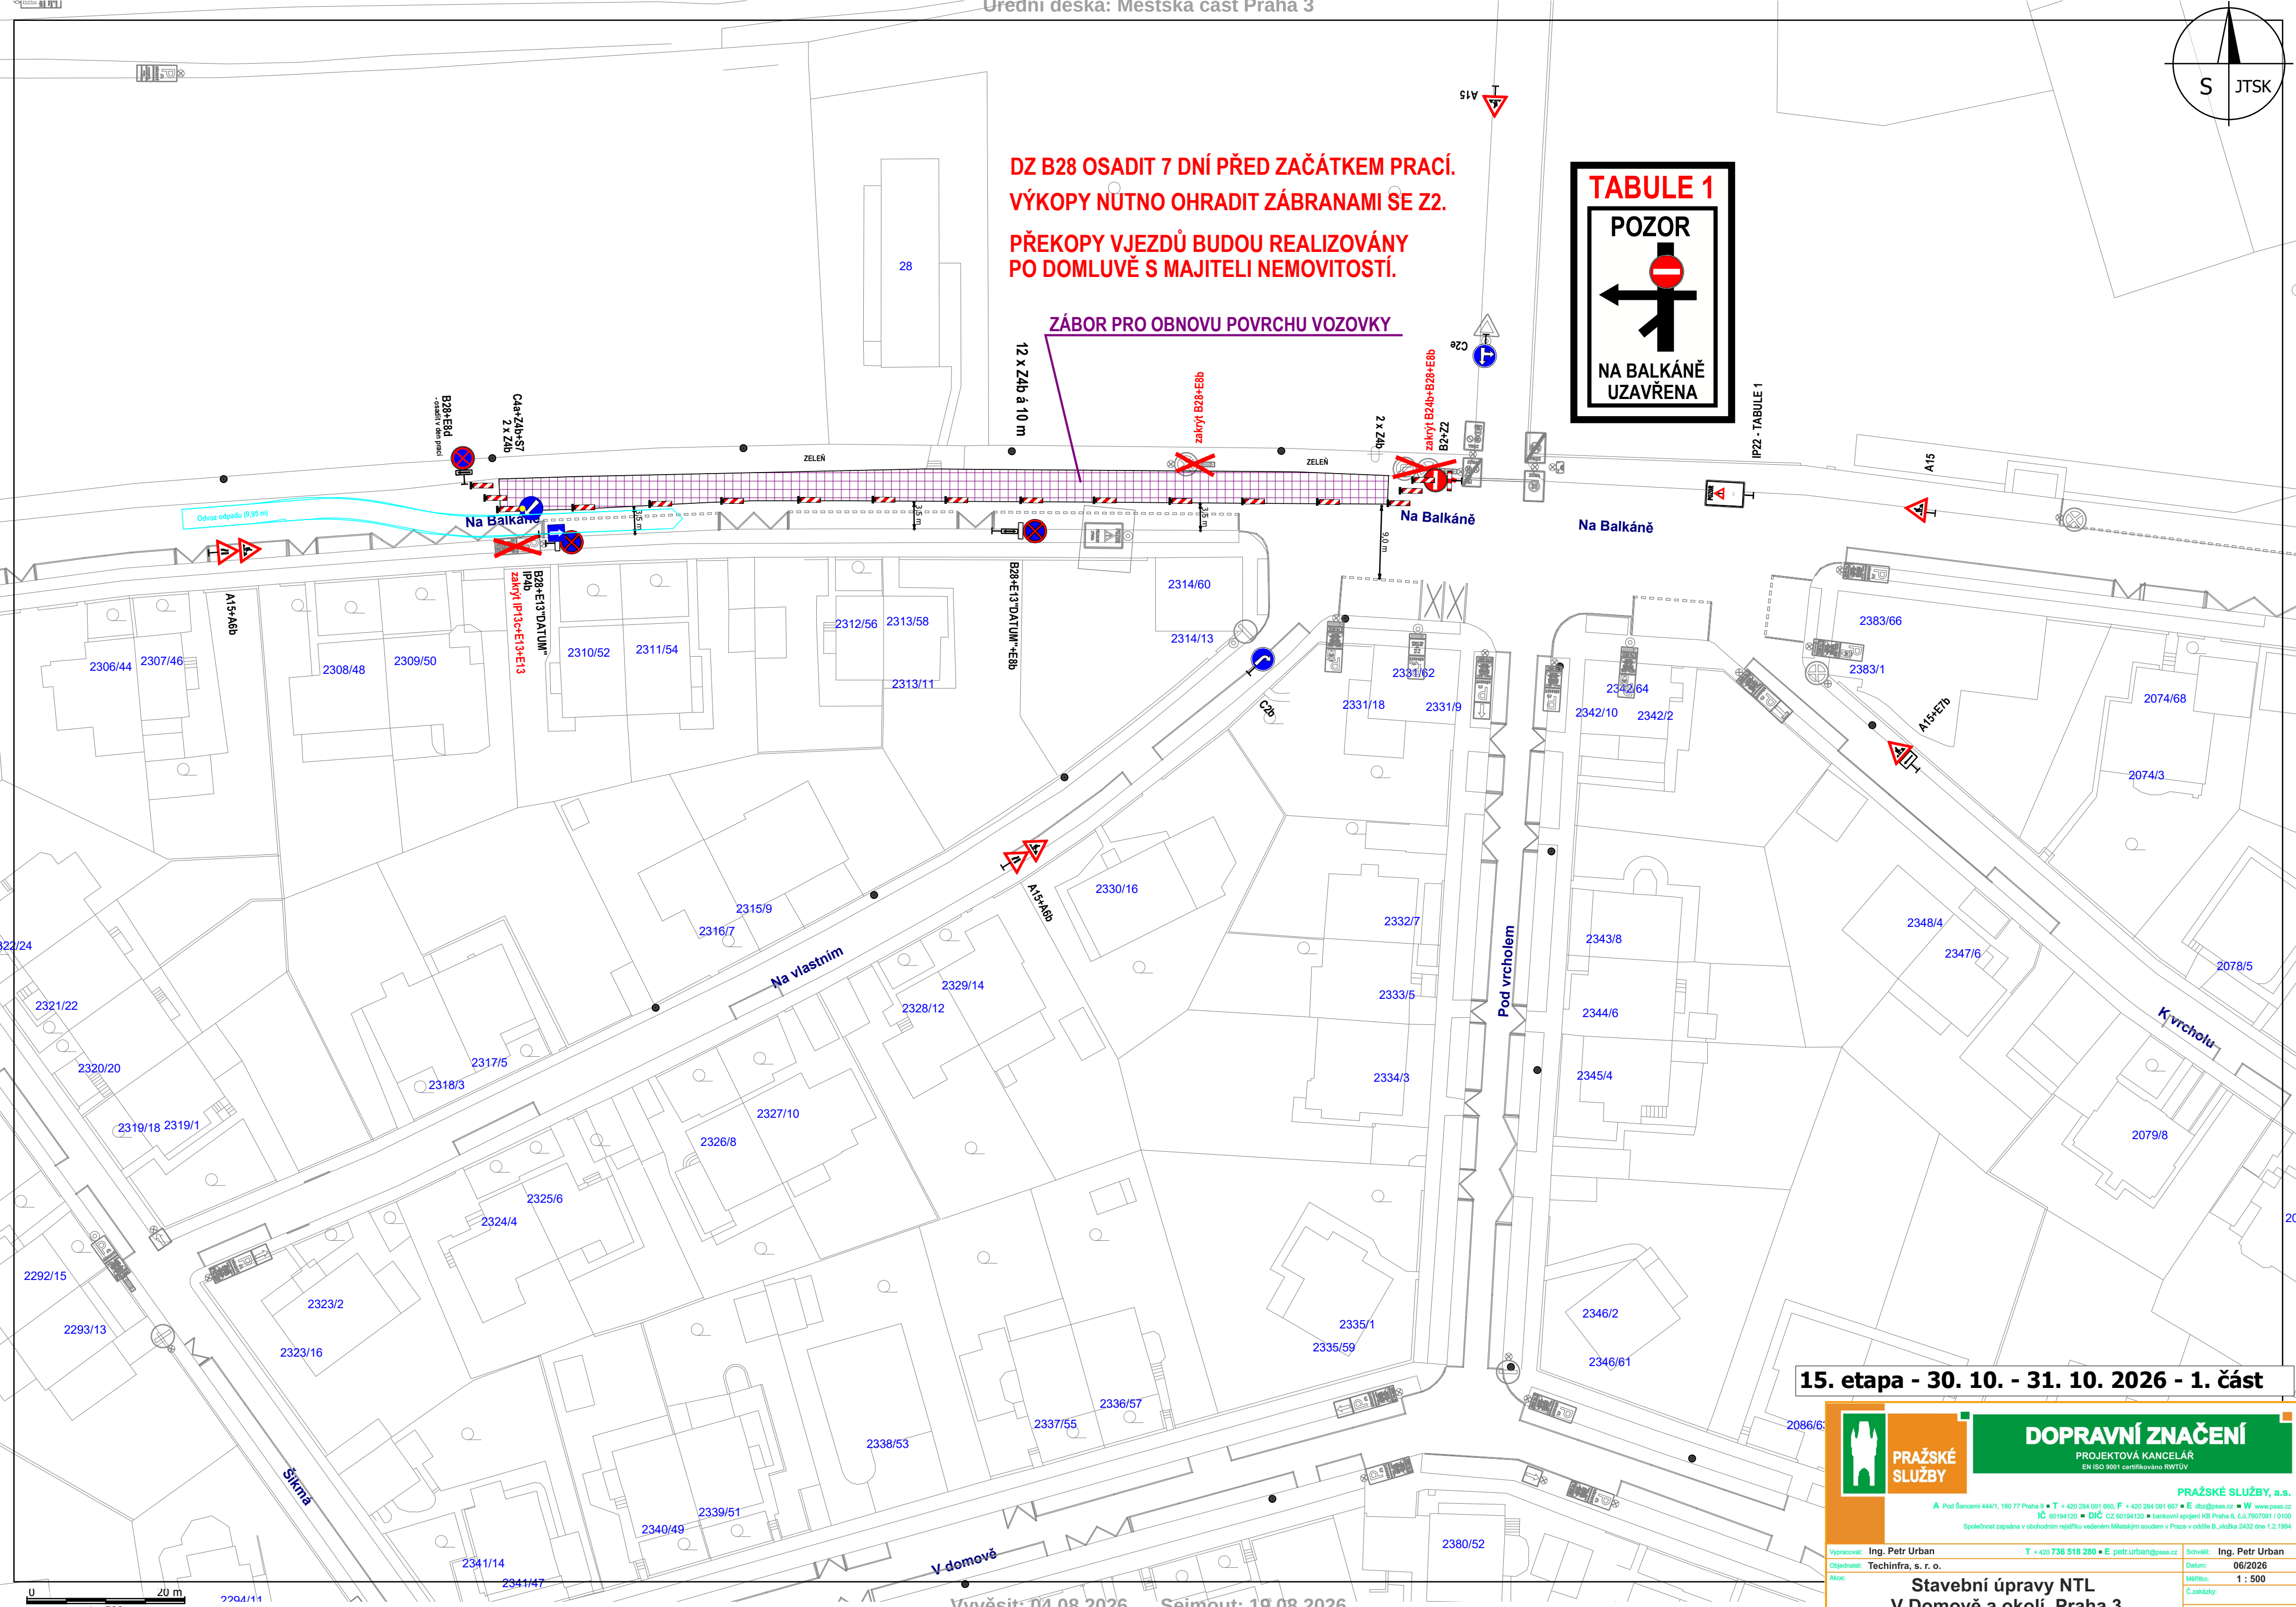


15. etapa - 30. 10. - 31. 10. 2026 - 1. část

DOPRAVNÍ ZNAČENÍ
PROJEKTOVÁ KANCELÁŘ
EN ISO 9001 certifikováno RWTUV

PRAŽSKÉ SLUŽBY, a.s.
A Pod Šancemi 444/1, 180 77 Praha 9 • T + 420 284 091 660, F + 420 284 091 667 • E dso@psas.cz • W www.psas.cz
IČ 00184120 • DIČ CZ 00184120 • Bankovní spojení KB Praha 5, č.ú.7607091/0100
Společnost zapsaná v obchodním rejstříku vedeném Městským soudem v Praze v oddíle B, vložka 2432 dne 1.2.1994

Vypracoval: Ing. Petr Urban T + 420 736 518 280 • E petr.urban@psas.cz Schválil: Ing. Petr Urban
Objednatel: Technifra, s. r. o. Datum: 06/2026
Akce: Stavební úpravy NTL
Mřítko: 1 : 500
Č. zakázky: V Domově a okolí, Praha 3
NÁVRH DIO

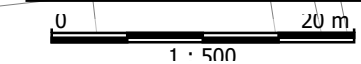

220A/11

Vyvěsit: 04.08.2026 Sejmout: 19.08.2026