



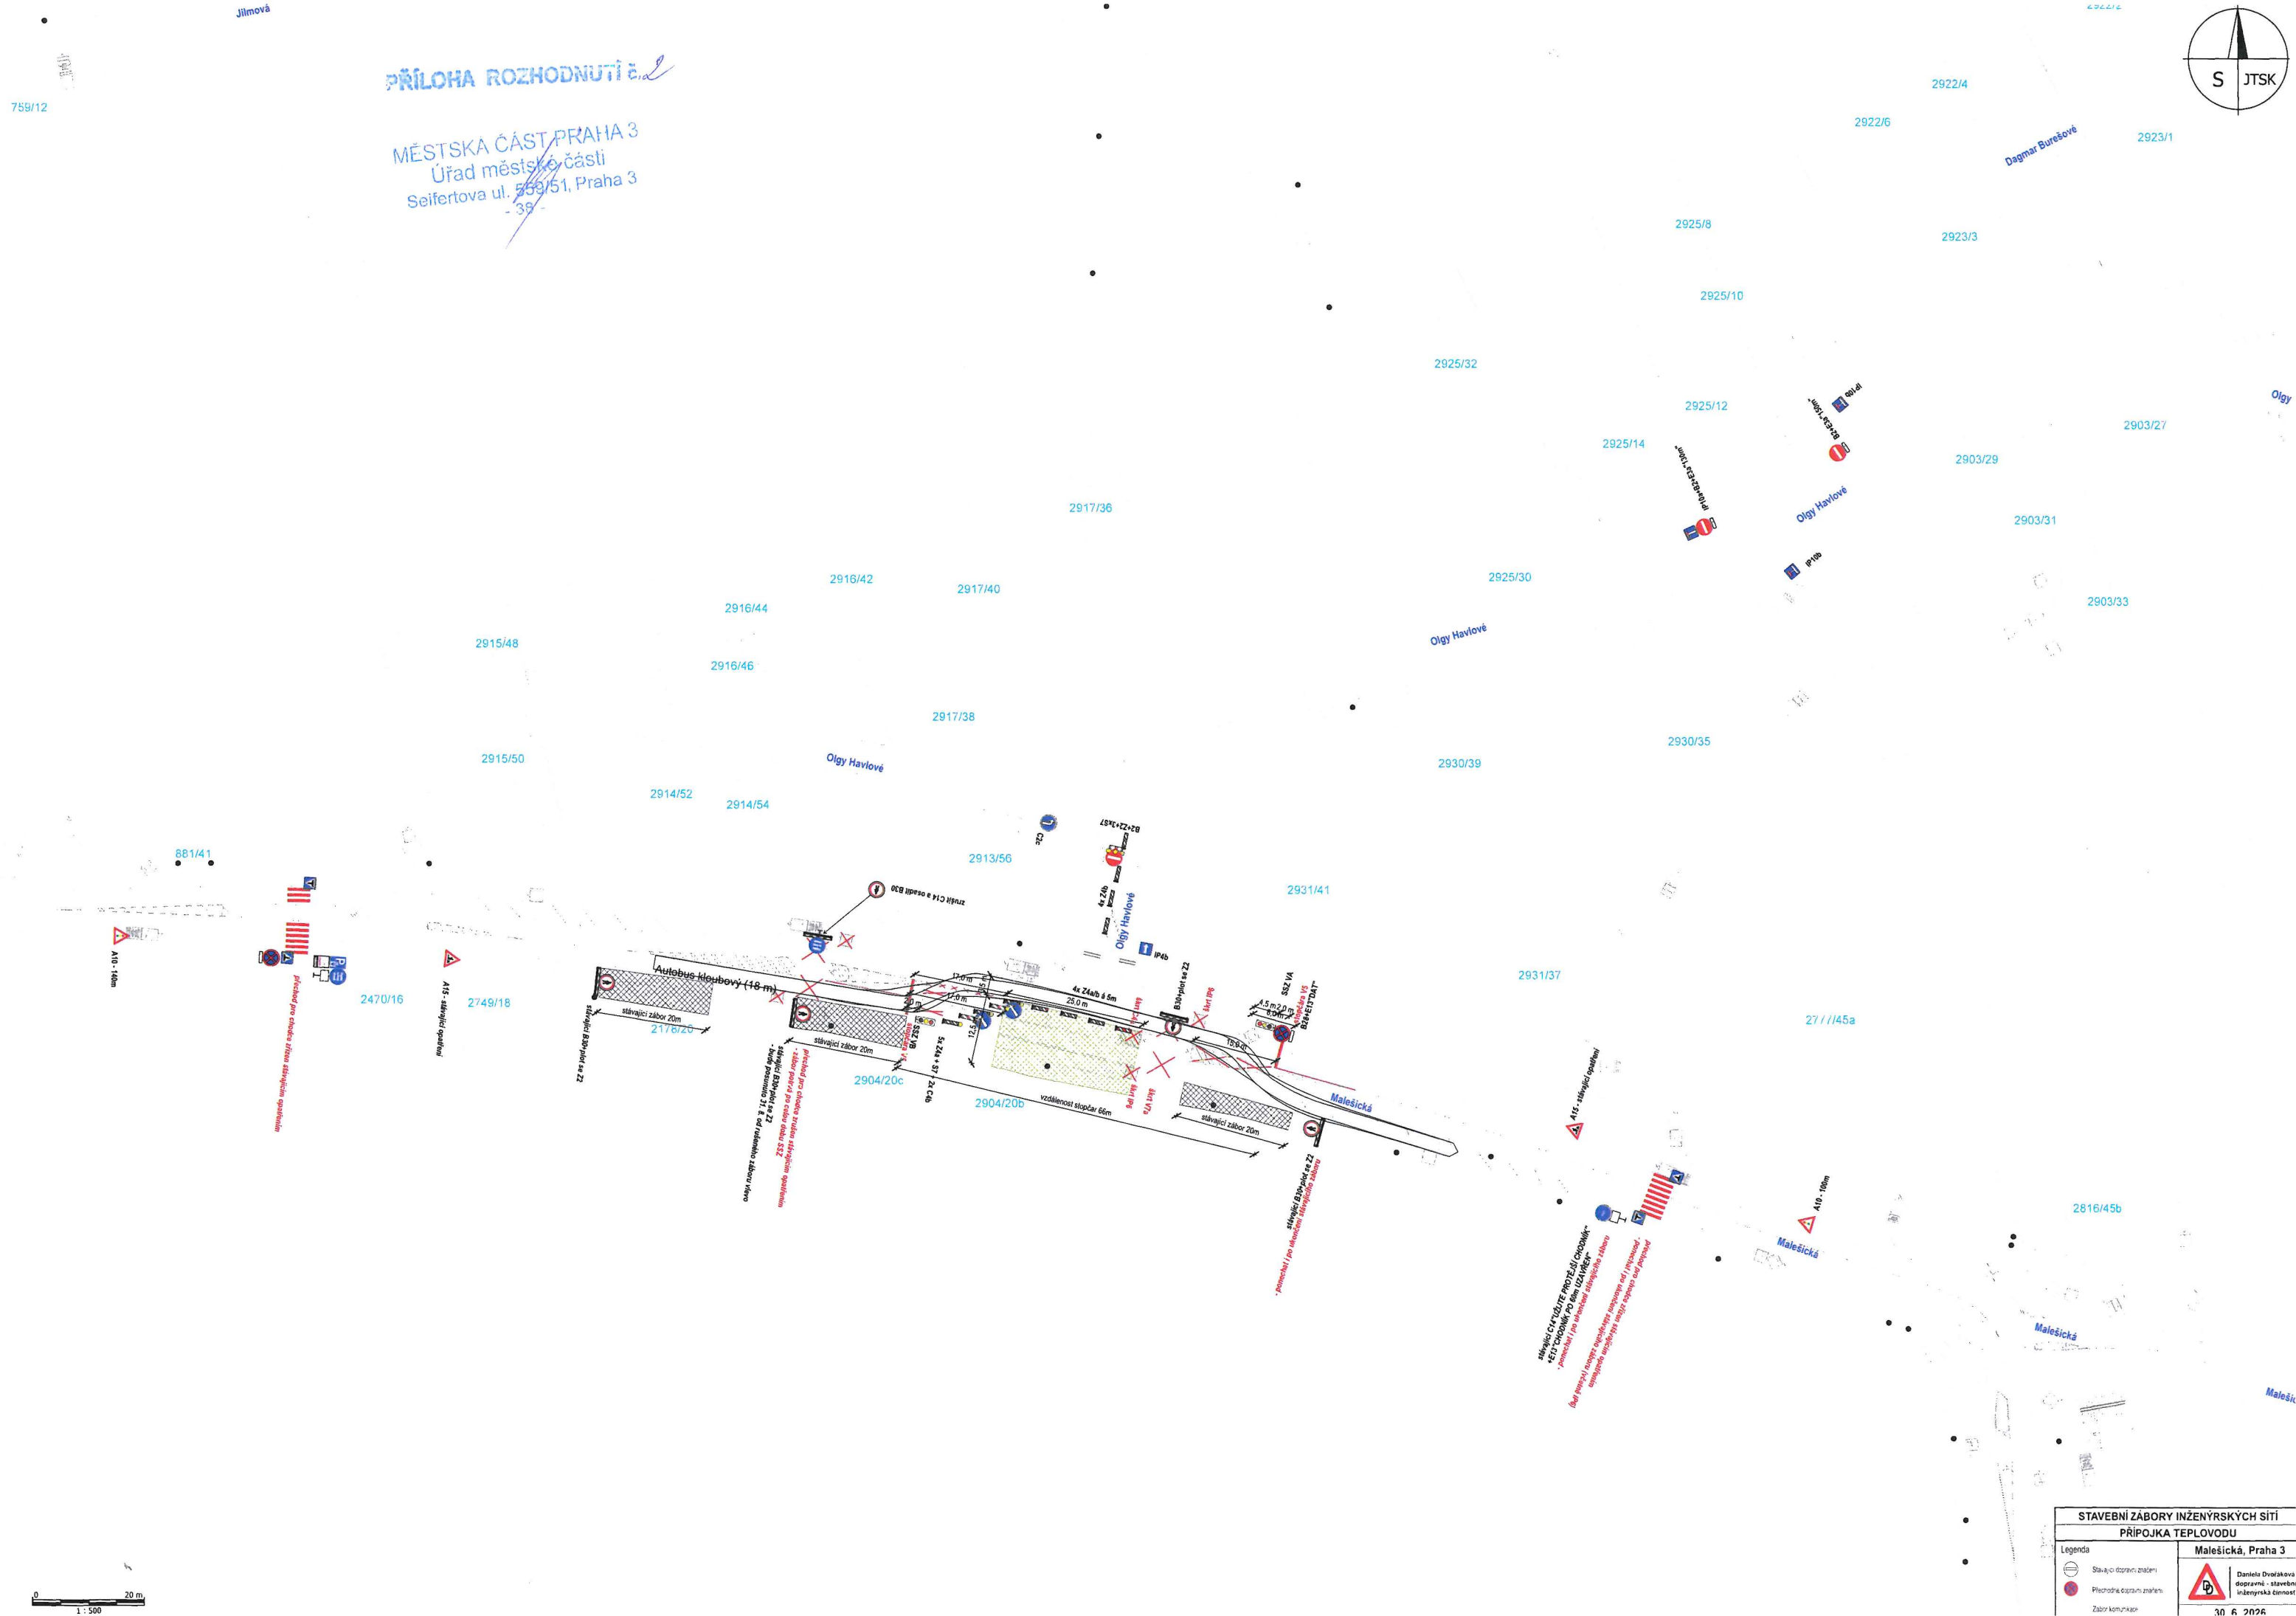

PŘÍLOHA ROZHODNUTÍ č. 2

MĚSTSKÁ ČÁST PRAHA 3
Úřad městské části
Seifertova ul. 559/51, Praha 3
39

STAVEBNÍ ZABORY INŽENÝRSKÝCH SÍTÍ	
PŘÍPOJKA TEPLOVODU	
Legenda	Malešická, Praha 3
	 Daniela Dvořáková dopravní - stavební inženýrská činnost
	
	
30. 6. 2026	

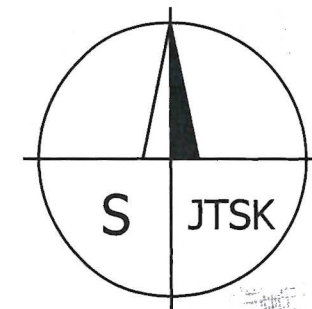

IP10b
B2+E3a "300m"

2874/22

2874/2

2814/1

2815/1a

2874/20

B2+E3a "400m"

Pod Jarovem

Olgy Havlové

2899/11

2899/9

2891/2

2235/4

2236/6

2899/13

2896/1

IP10b

2895/9

2899/15

2896/3

2895/7

2242/22

Na Vackové

2899/17

2896/5

2241/20

2896/7

2895/5

2240/18

2241/1

2826/3

2239/

POZOR
B2+E3a "430m"
O. HAVLOVÉ NEPRŮJEZDNÁ
IP10b "MALEŠICKÁ"

Mezi domky

2806/2

2243/4

281

PŘÍLOHA ROZHODNUTÍ

2

MĚSTSKÁ ČÁST PRAHA 3
Úřad městské části
Seifertova ul. 559/51, Praha 3

0 20 m
1 : 500

PŘÍLOHA č. 1 - ŠDV

STAVEBNÍ ZÁBORY INŽENÝRSKÝCH SÍTÍ

PŘÍPOJKA TEPLOVODU

Legenda:

- Stávající dopravní značení
- Přechodné dopravní značení
- Zábor komunikace

Malešická, Praha 3



Daniela Dvořáková
dopravně - stavební
inženýrská činnost

30. 6. 2026