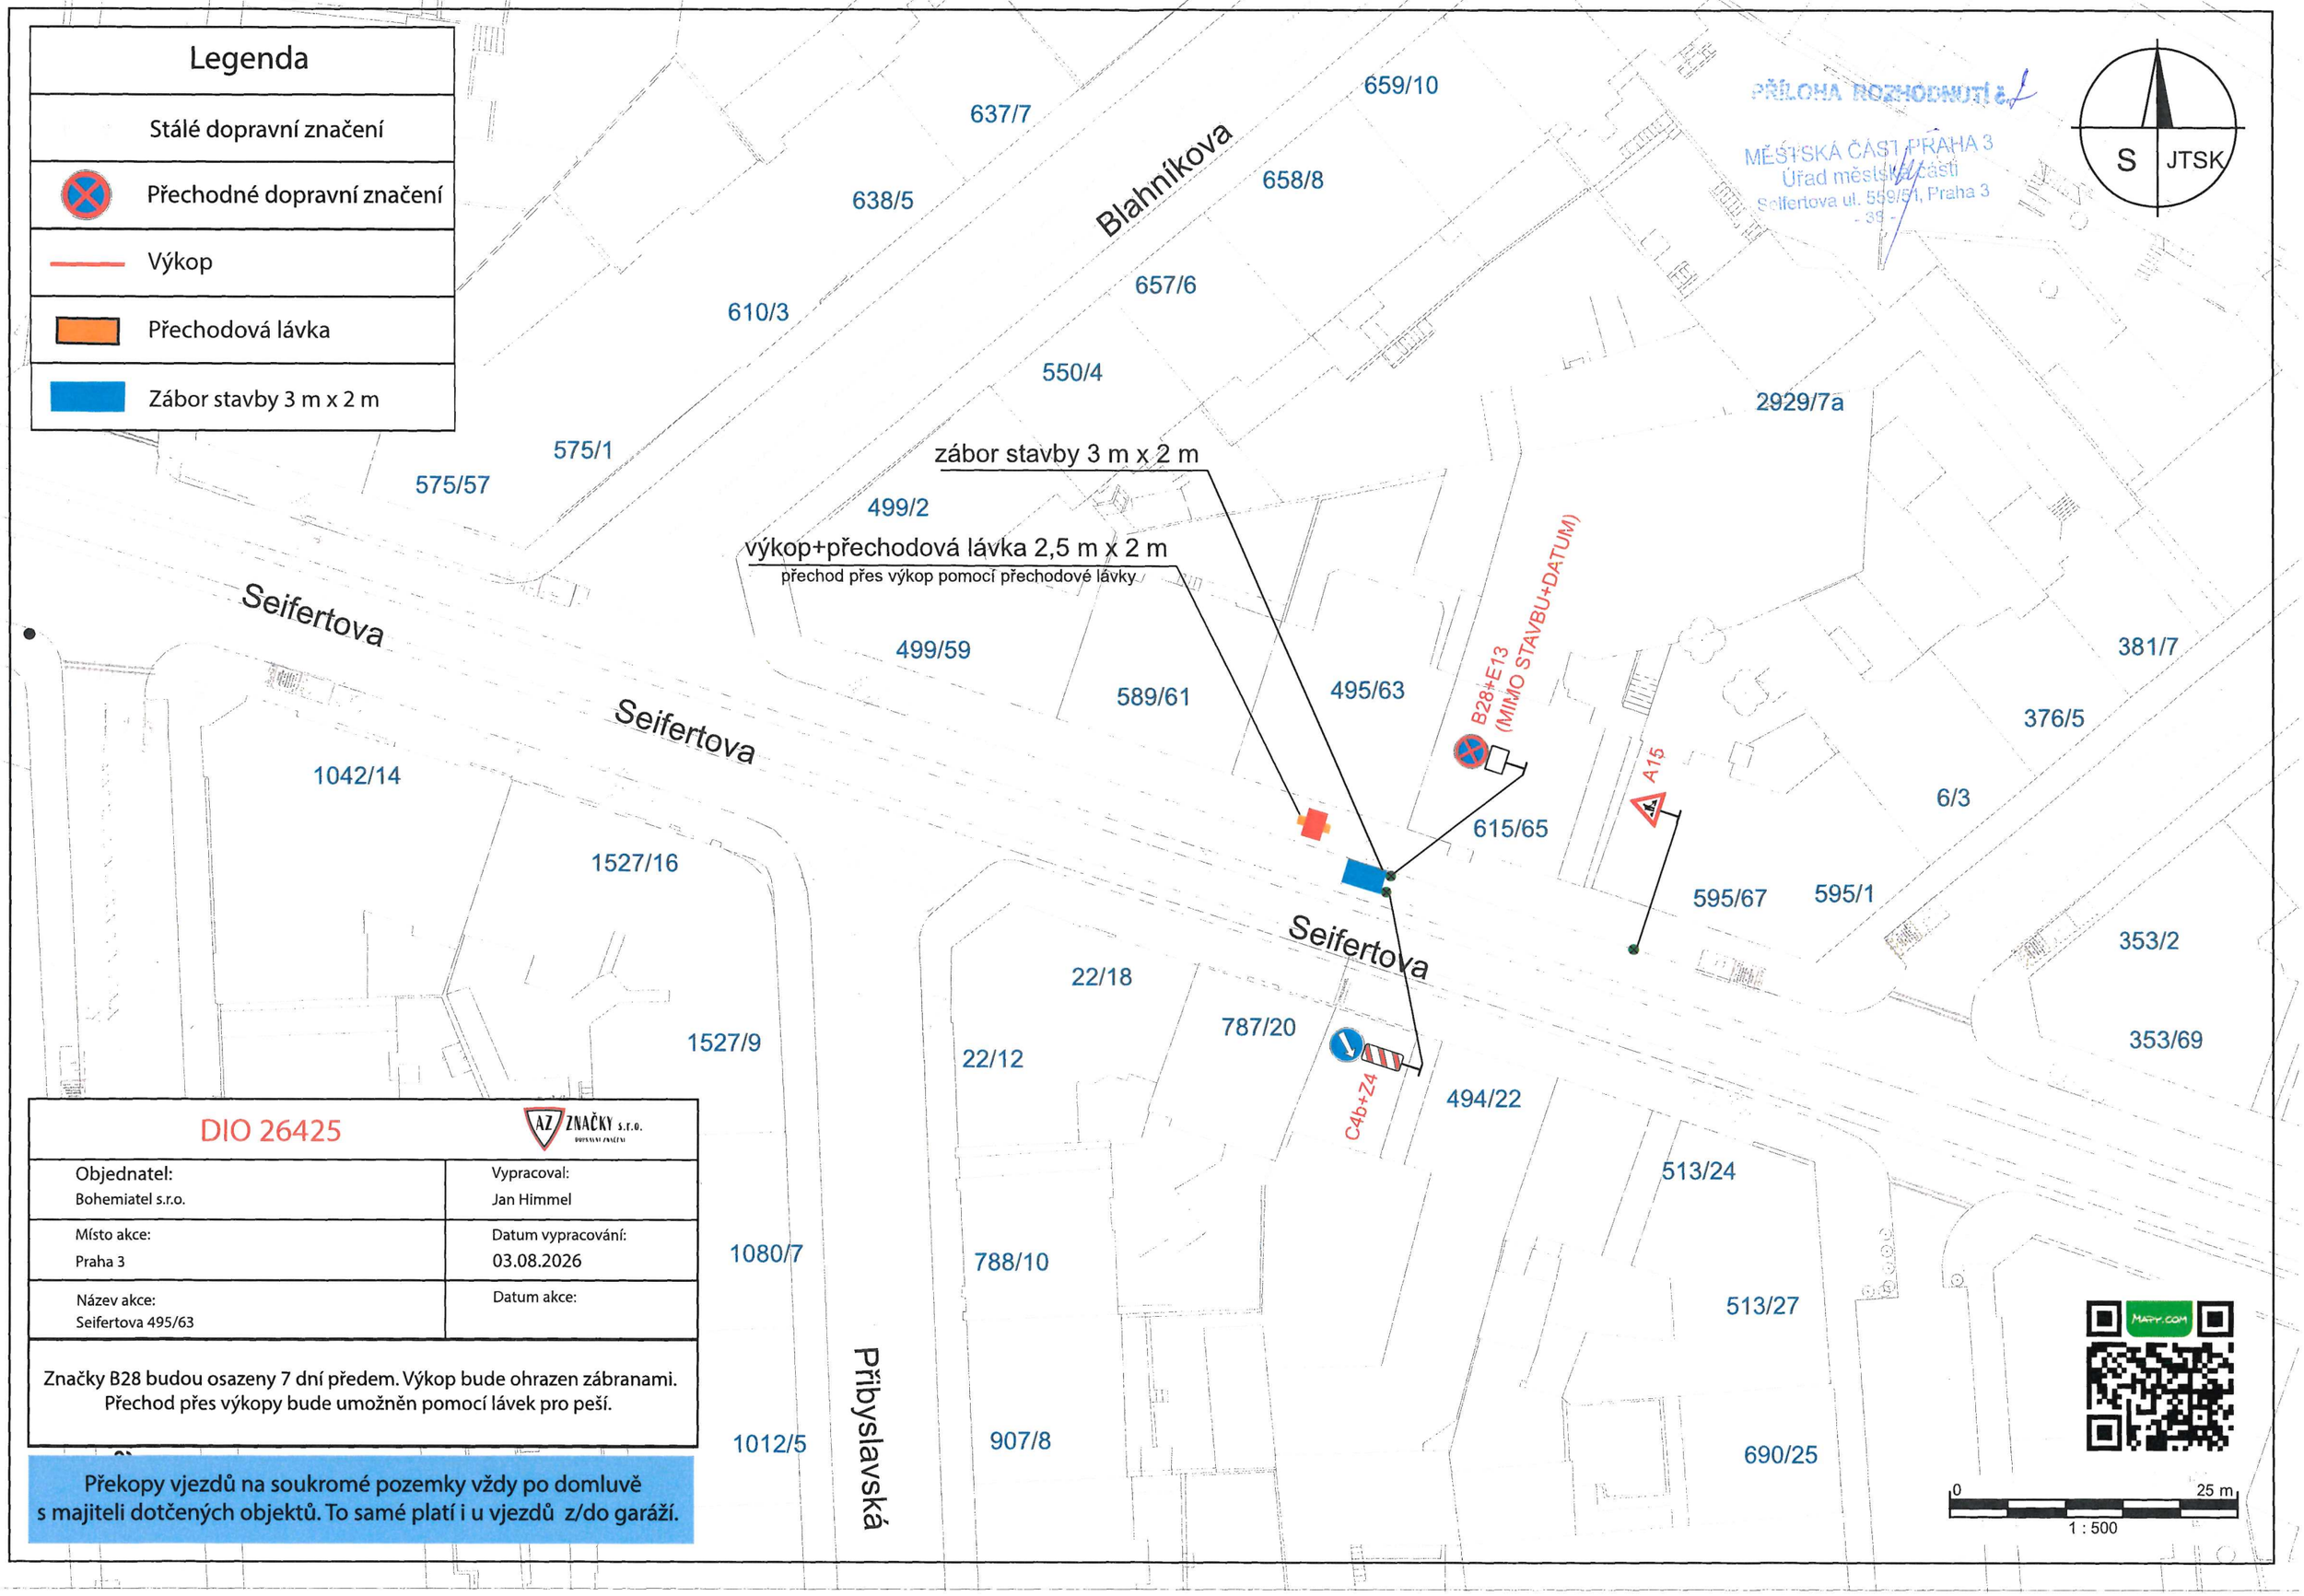

PŘÍLOHA ROZHODNUTÍ č. 1
MĚSTSKÁ ČÁST PRAHA 3
Úřad městské části
Seifertova ul. 559/51, Praha 3
- 39 -

DIO 26425	AZ ZNAČKY s.r.o. DOPRAVNÍ ZNAČENÍ
Objednatel: Bohemiatel s.r.o.	Vypracoval: Jan Himmel
Místo akce: Praha 3	Datum vypracování: 03.08.2026
Název akce: Seifertova 495/63	Datum akce:

Značky B28 budou osazeny 7 dní předem. Výkop bude ohrazen zábranami. Přechod přes výkopy bude umožněn pomocí lávek pro peší.

Překopy vjezdů na soukromé pozemky vždy po domluvě s majiteli dotčených objektů. To samé platí i u vjezdů z/do garáží.