Úřední deska: Městská část Praha 3

OBJEDNATEL:	Pražská vodohospodářská společnost a.s.		
INVESTOR:	Pražská vodohospodářská společnost a.s.		
HLAVNÍ PROJEKTANT	ASTRA projekt, s.r.o. obor dopravní stavby Pod Višňovkou 1662/21, 140 00 PRAHA 4 e-mail: astraprojekt@astraprojekt.cz TEL.: 226 201 616 IČ: 242 27 820, DIČ: CZ 24227820	AUTORIZACE:	
HLAVNÍ INŽENÝR PROJEKTU:	Ing. Vít Pluhař	PODPIS:	
PROJEKTANT ČÁSTI PD:	Pavel Vocásek	PODPIS:	
STAVBA:	Obnova vodovodních řadů ul. Ondříčkova, Laubova Praha 3 Rekonstrukce kanalizace, Žižkovo náměstí	ČÍSLO ZAKÁZKY: DATUM DOKONČENÍ: Březen 2026 STUPEŇ DOKUMENTACE: RDS	ČÍSLO KOPIE:
PŘÍLOHA:	Dopravně inženýrské opatření 3. etapa A, situace	MĚŘÍTKO: 1 : 600 FORMÁTY: 6 x A4 ČÁST PD:	ČÍSLO PŘÍLOHY: 3.A

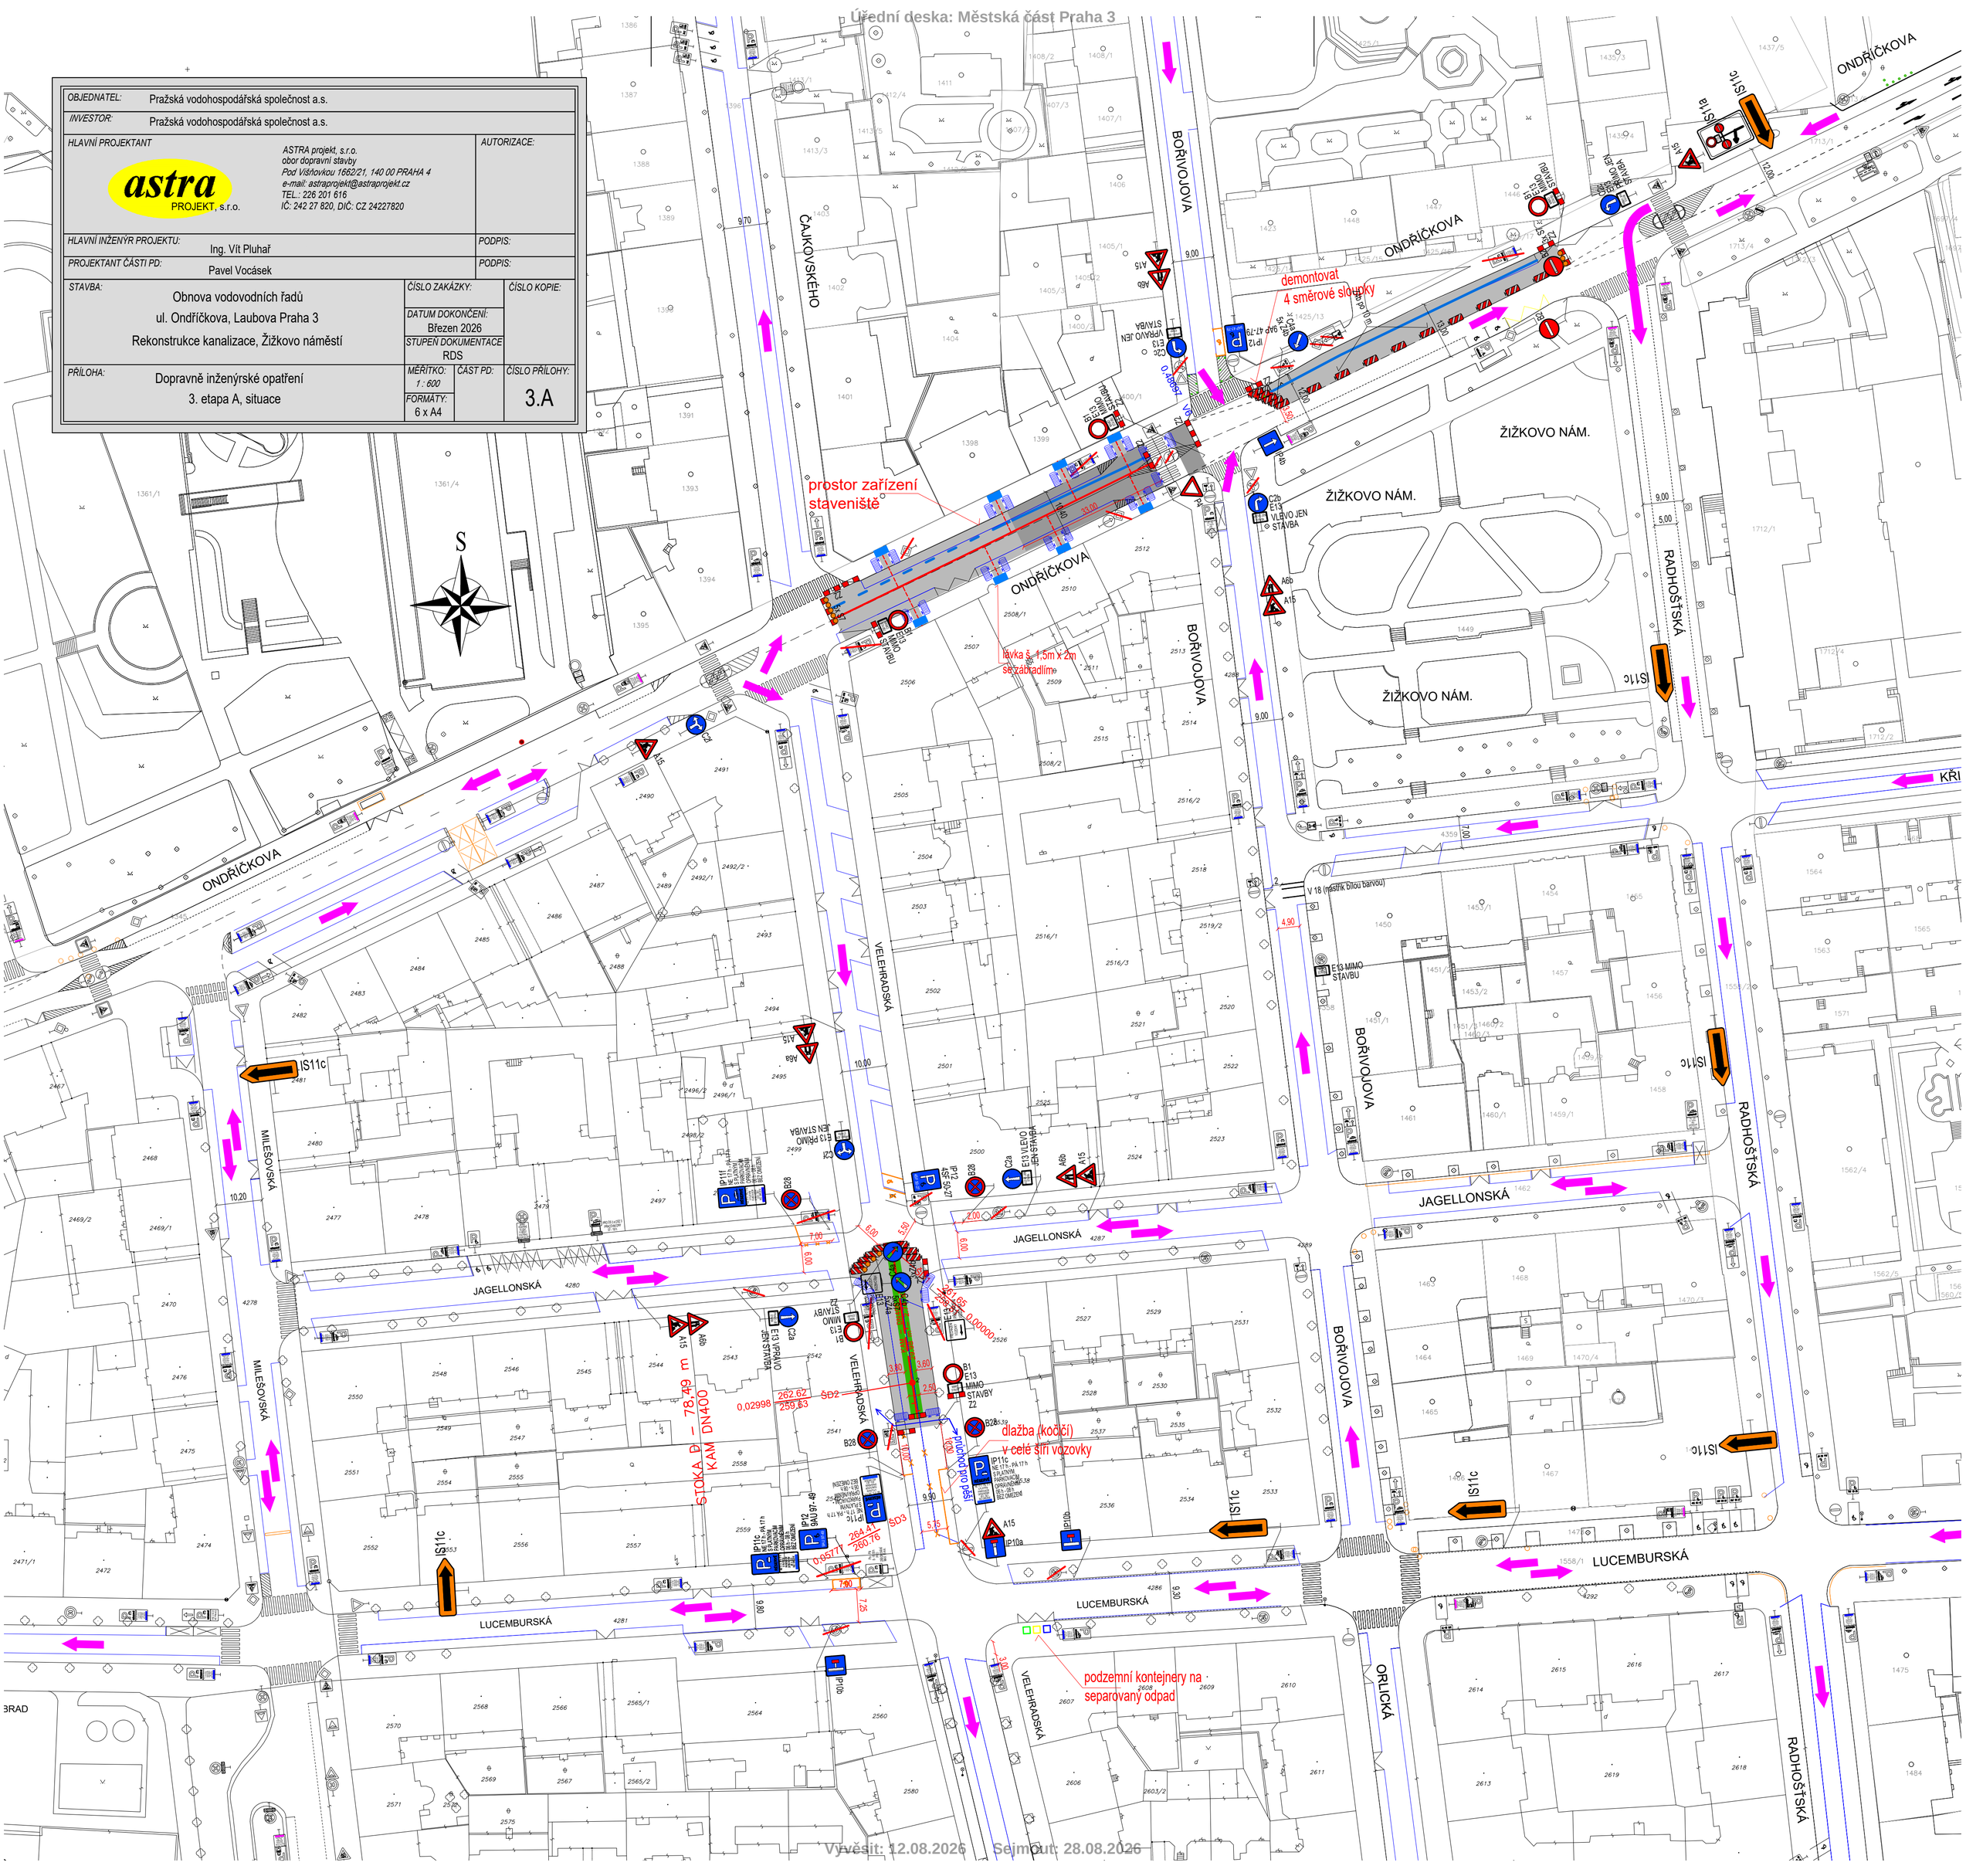

Vyvěšit: 12.08.2026 Sejmout: 28.08.2026