



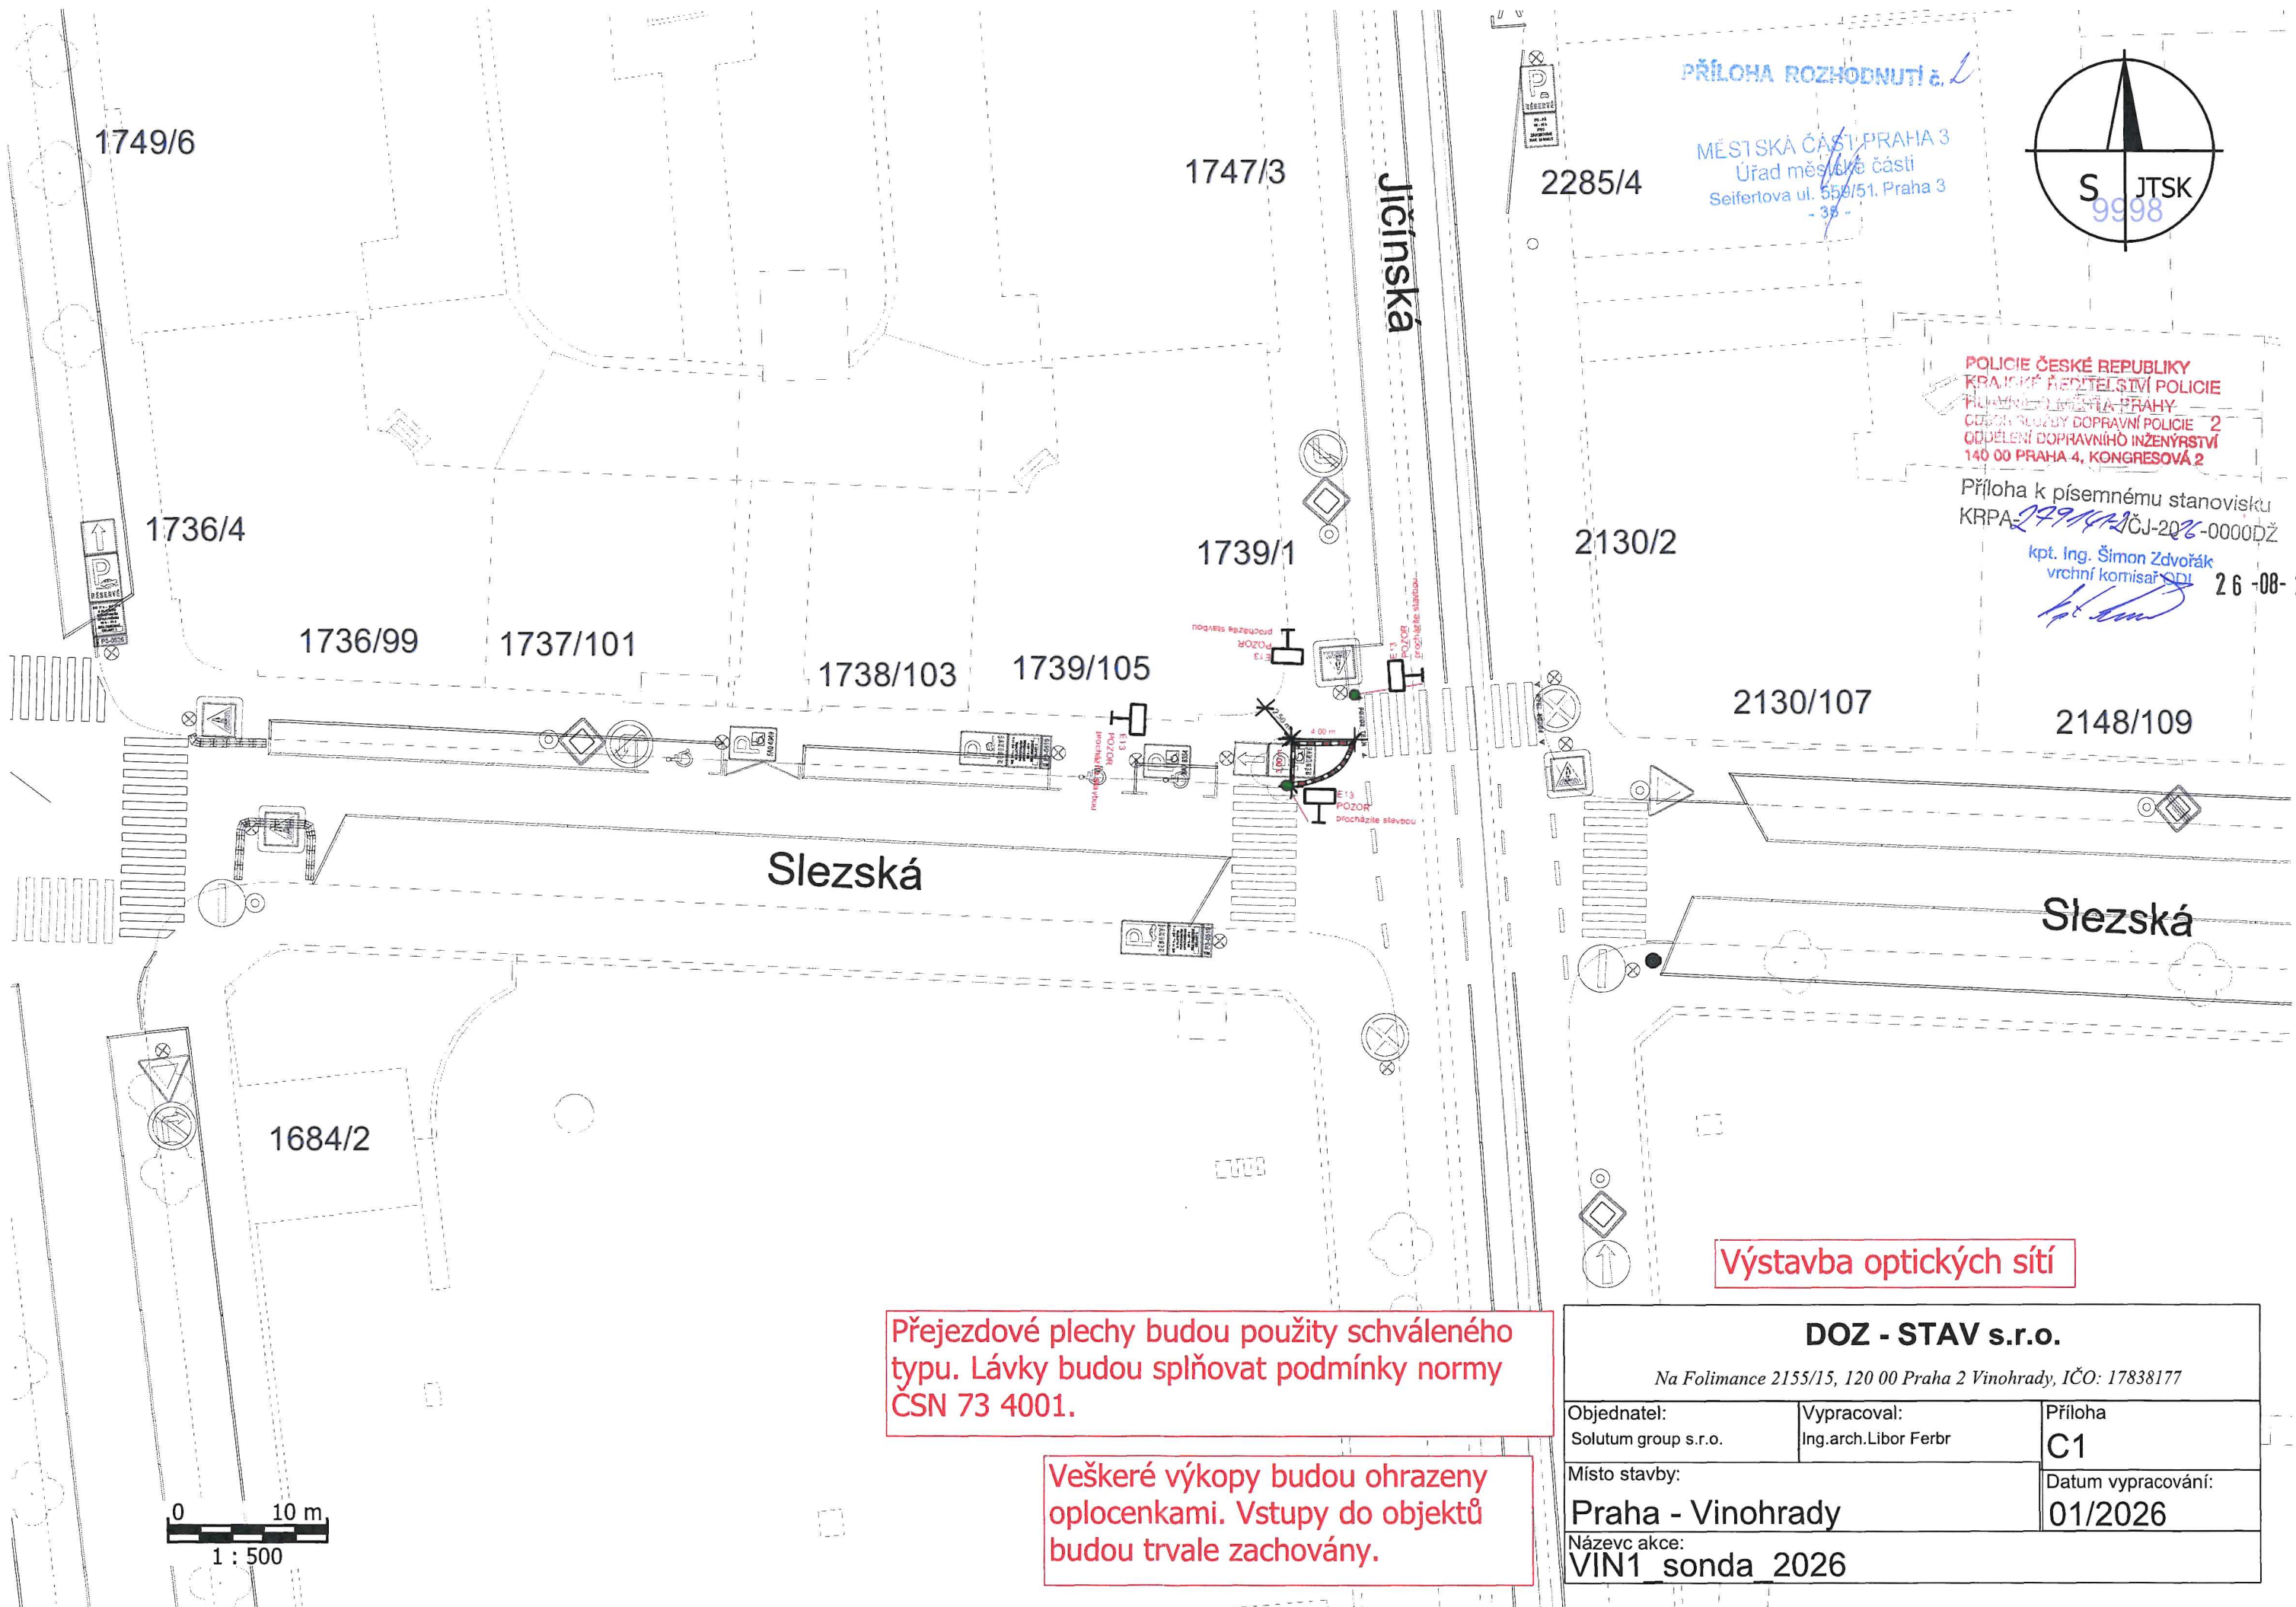

PŘÍLOHA ROZHODNUTÍ č. 1

MĚSTSKÁ ČÁST PRAHA 3
Úřad městské části
Seifertova ul. 559/51, Praha 3
- 35 -

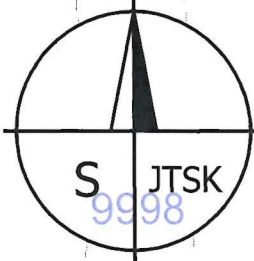

POLICIE ČESKÉ REPUBLIKY
KRAJÍKOVÉ ŘEDITELSTVÍ POLICIE
Hlavní město Praha
ODDĚLENÍ DOPRAVNÍ POLICIE - 2
ODDĚLENÍ DOPRAVNÍHO INŽENÝRSTVÍ
140 00 PRAHA 4, KONGRESOVÁ 2

Příloha k písemnému stanovisku
KRPA 229/14/21 ČJ-2026-0000DŽ

kpt. Ing. Šimon Zdvořák
vrchní komisař ODJ 26-08-2026

2130/107

2148/109

Slezská

Výstavba optických sítí


Přejezdové plechy budou použity schváleného typu. Lávky budou splňovat podmínky normy ČSN 73 4001.

Veškeré výkopy budou ohrazeny oplocenkami. Vstupy do objektů budou trvale zachovány.

DOZ - STAV s.r.o.

Na Folimance 2155/15, 120 00 Praha 2 Vinohrady, IČO: 17838177

Objednatel: Solutum group s.r.o.	Vypracoval: Ing.arch.Libor Ferbr	Příloha C1
Místo stavby: Praha - Vinohrady		Datum vypracování: 01/2026
Název akce: VIN1 sonda 2026		

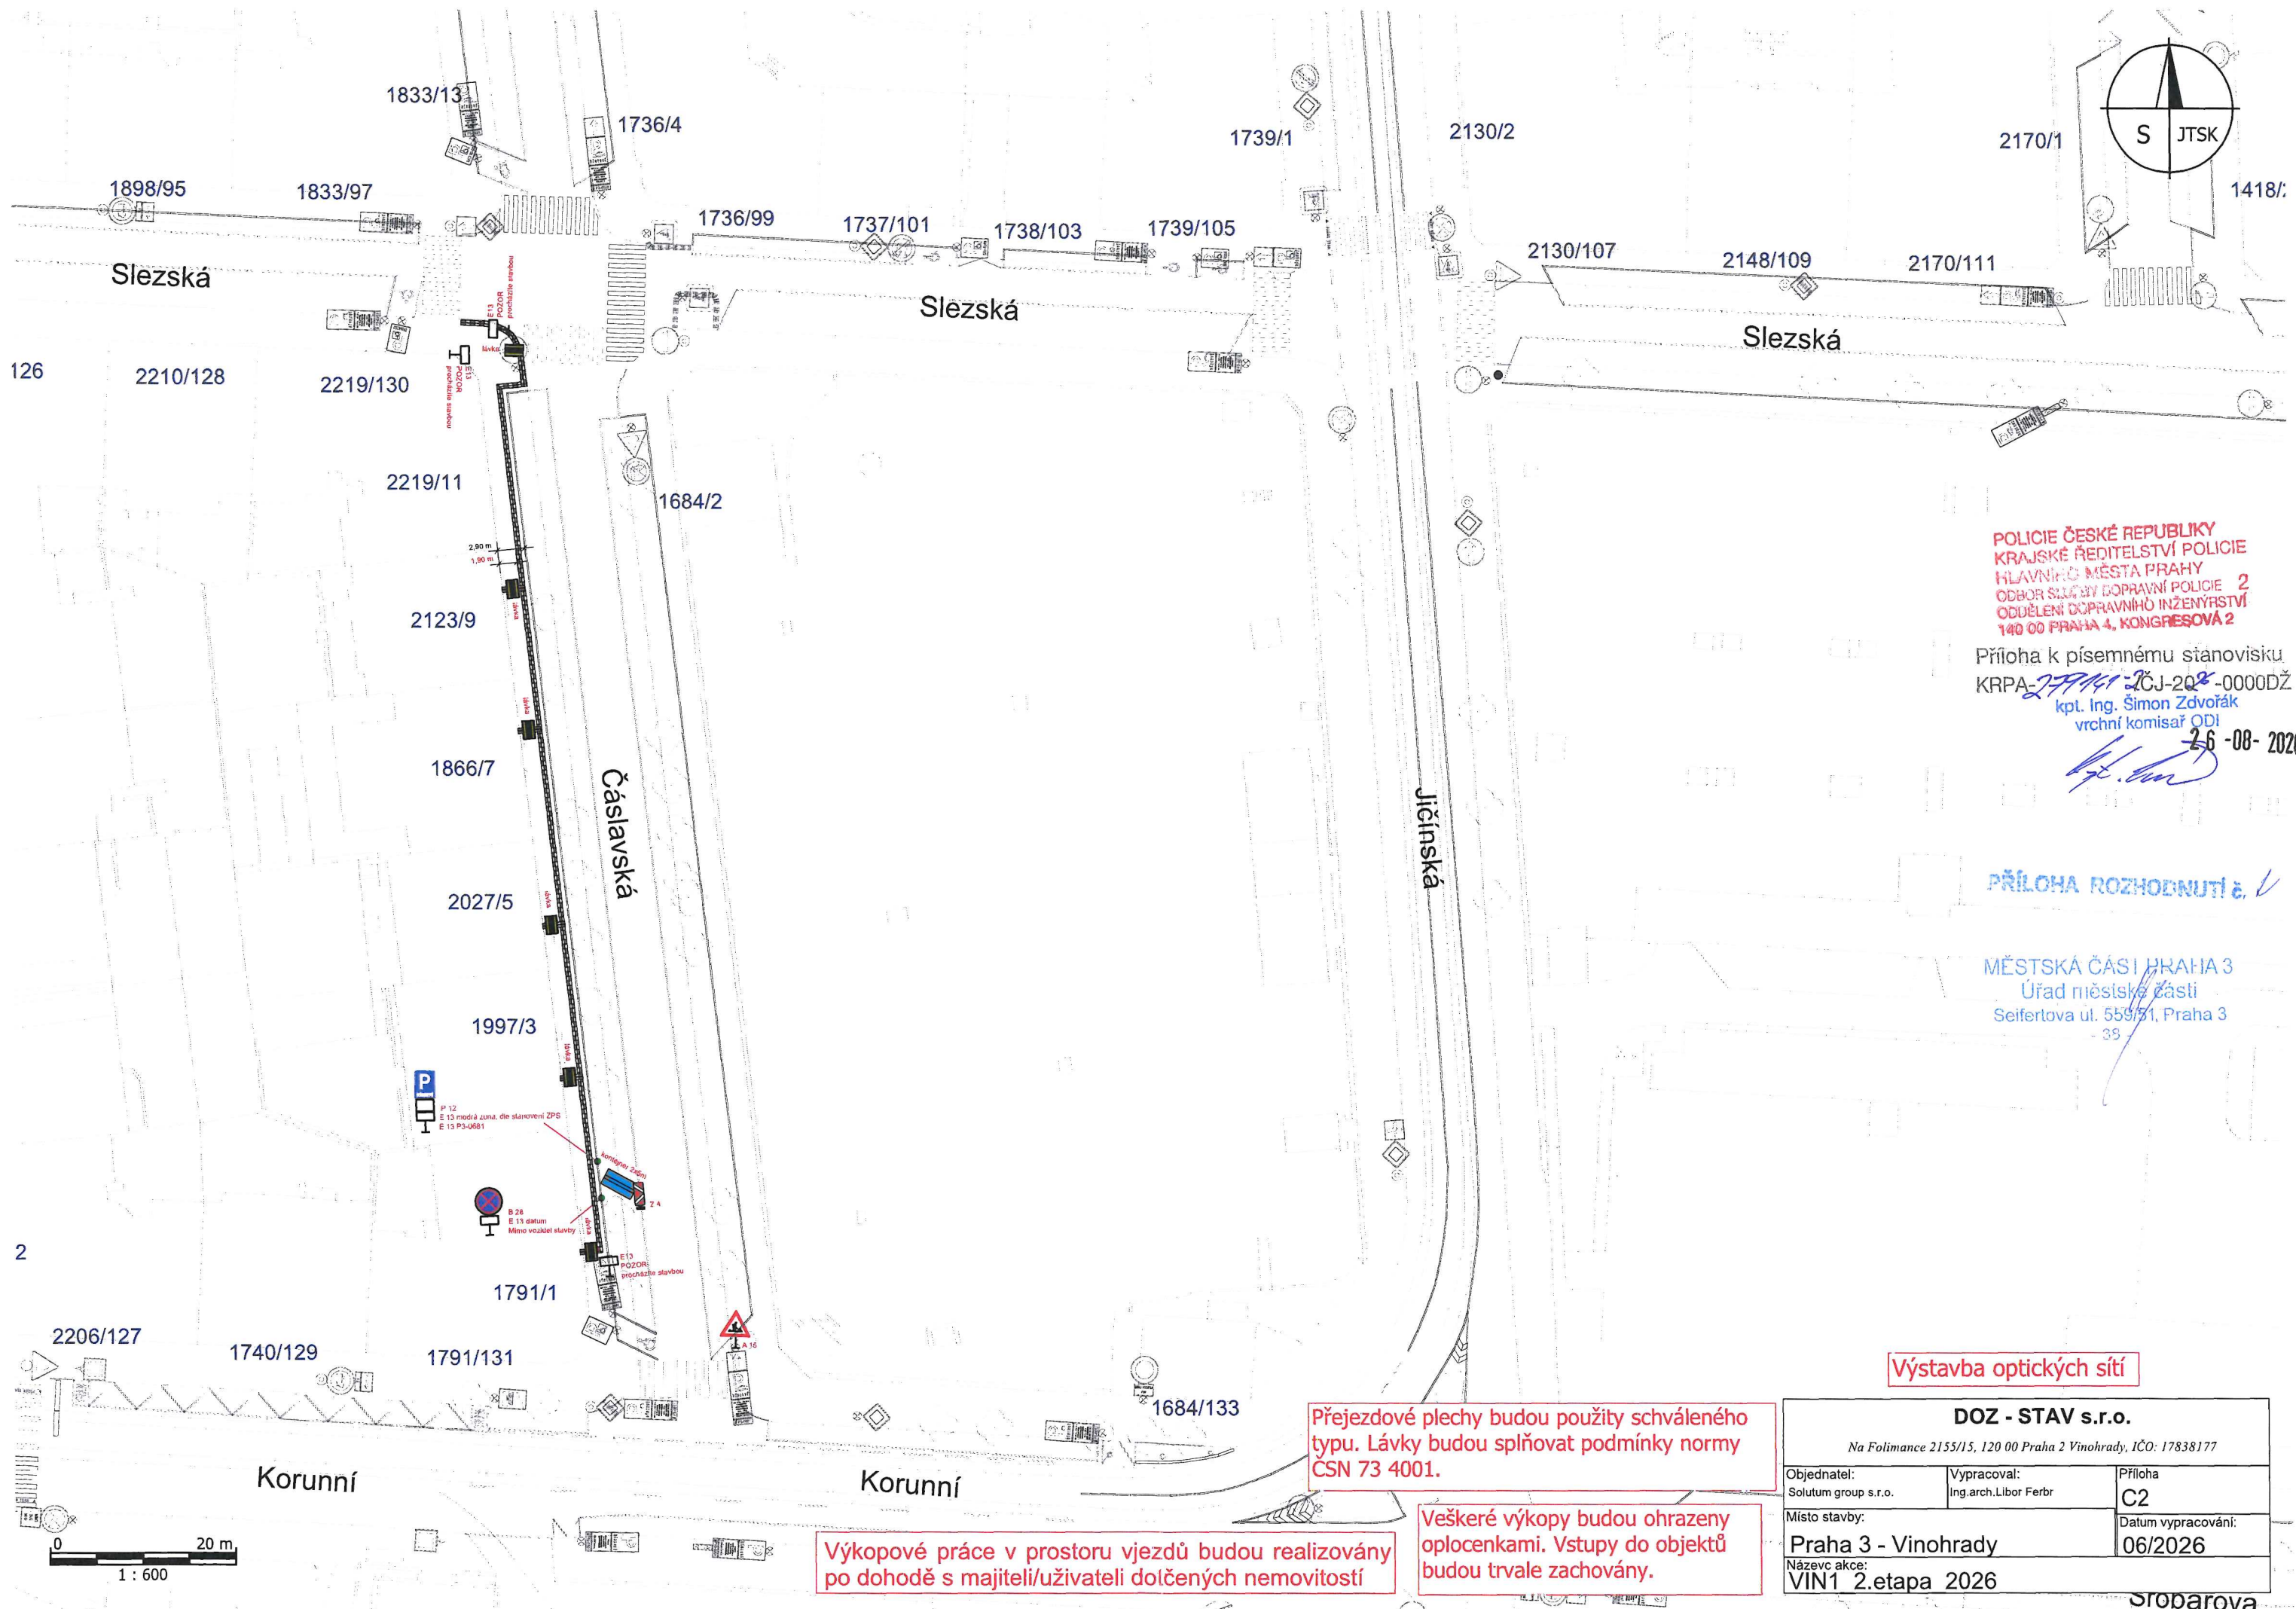

POLICIE ČESKÉ REPUBLIKY
KRAJSKÉ ŘEDITELSTVÍ POLICIE
HLAVNÍHO MĚSTA PRAHY
ODBOR SLUŽBY DOPRAVNÍ POLICIE 2
ODDĚLENÍ DOPRAVNÍHO INŽENÝRSTVÍ
140 00 PRAHA 4, KONGRESOVÁ 2

Příloha k písemnému stanovisku
KRPA-27741-2026-0000DŽ
kpt. Ing. Šimon Zdvořák
vrchní komisař ODI
26-08-2026

PŘÍLOHA ROZHODNUTÍ č. 1

MĚSTSKÁ ČÁST PRAHA 3
Úřad městské části
Seifertova ul. 559/31, Praha 3
- 39 -

Výstavba optických sítí

DOZ - STAV s.r.o.		
Na Folimance 2155/15, 120 00 Praha 2 Vinohrady, IČO: 17838177		
Objednatel: Solutum group s.r.o.	Vypracoval: Ing.arch.Libor Ferbr	Příloha C2
Místo stavby: Praha 3 - Vinohrady	Datum vypracování: 06/2026	
Název akce: VIN1 2.etapa 2026		

Přejezdové plechy budou použity schváleného typu. Lávky budou splňovat podmínky normy CSN 73 4001.

Veškeré výkopy budou ohrazeny oplocenkami. Vstupy do objektů budou trvale zachovány.

Výkopové práce v prostoru vjezdů budou realizovány po dohodě s majiteli/uživateli dotčených nemovitostí

stroparova