


- Legenda:
- ▽ Stávající dopravní značení
 - △ A 15 Provizorní dopravní značení
 - ⊗ B 28 E 13 E 13 datum zaboru MIMO STAVBU
 - Kontejner 5 x 2,5 m
 - Sloup veřejného osvětlení

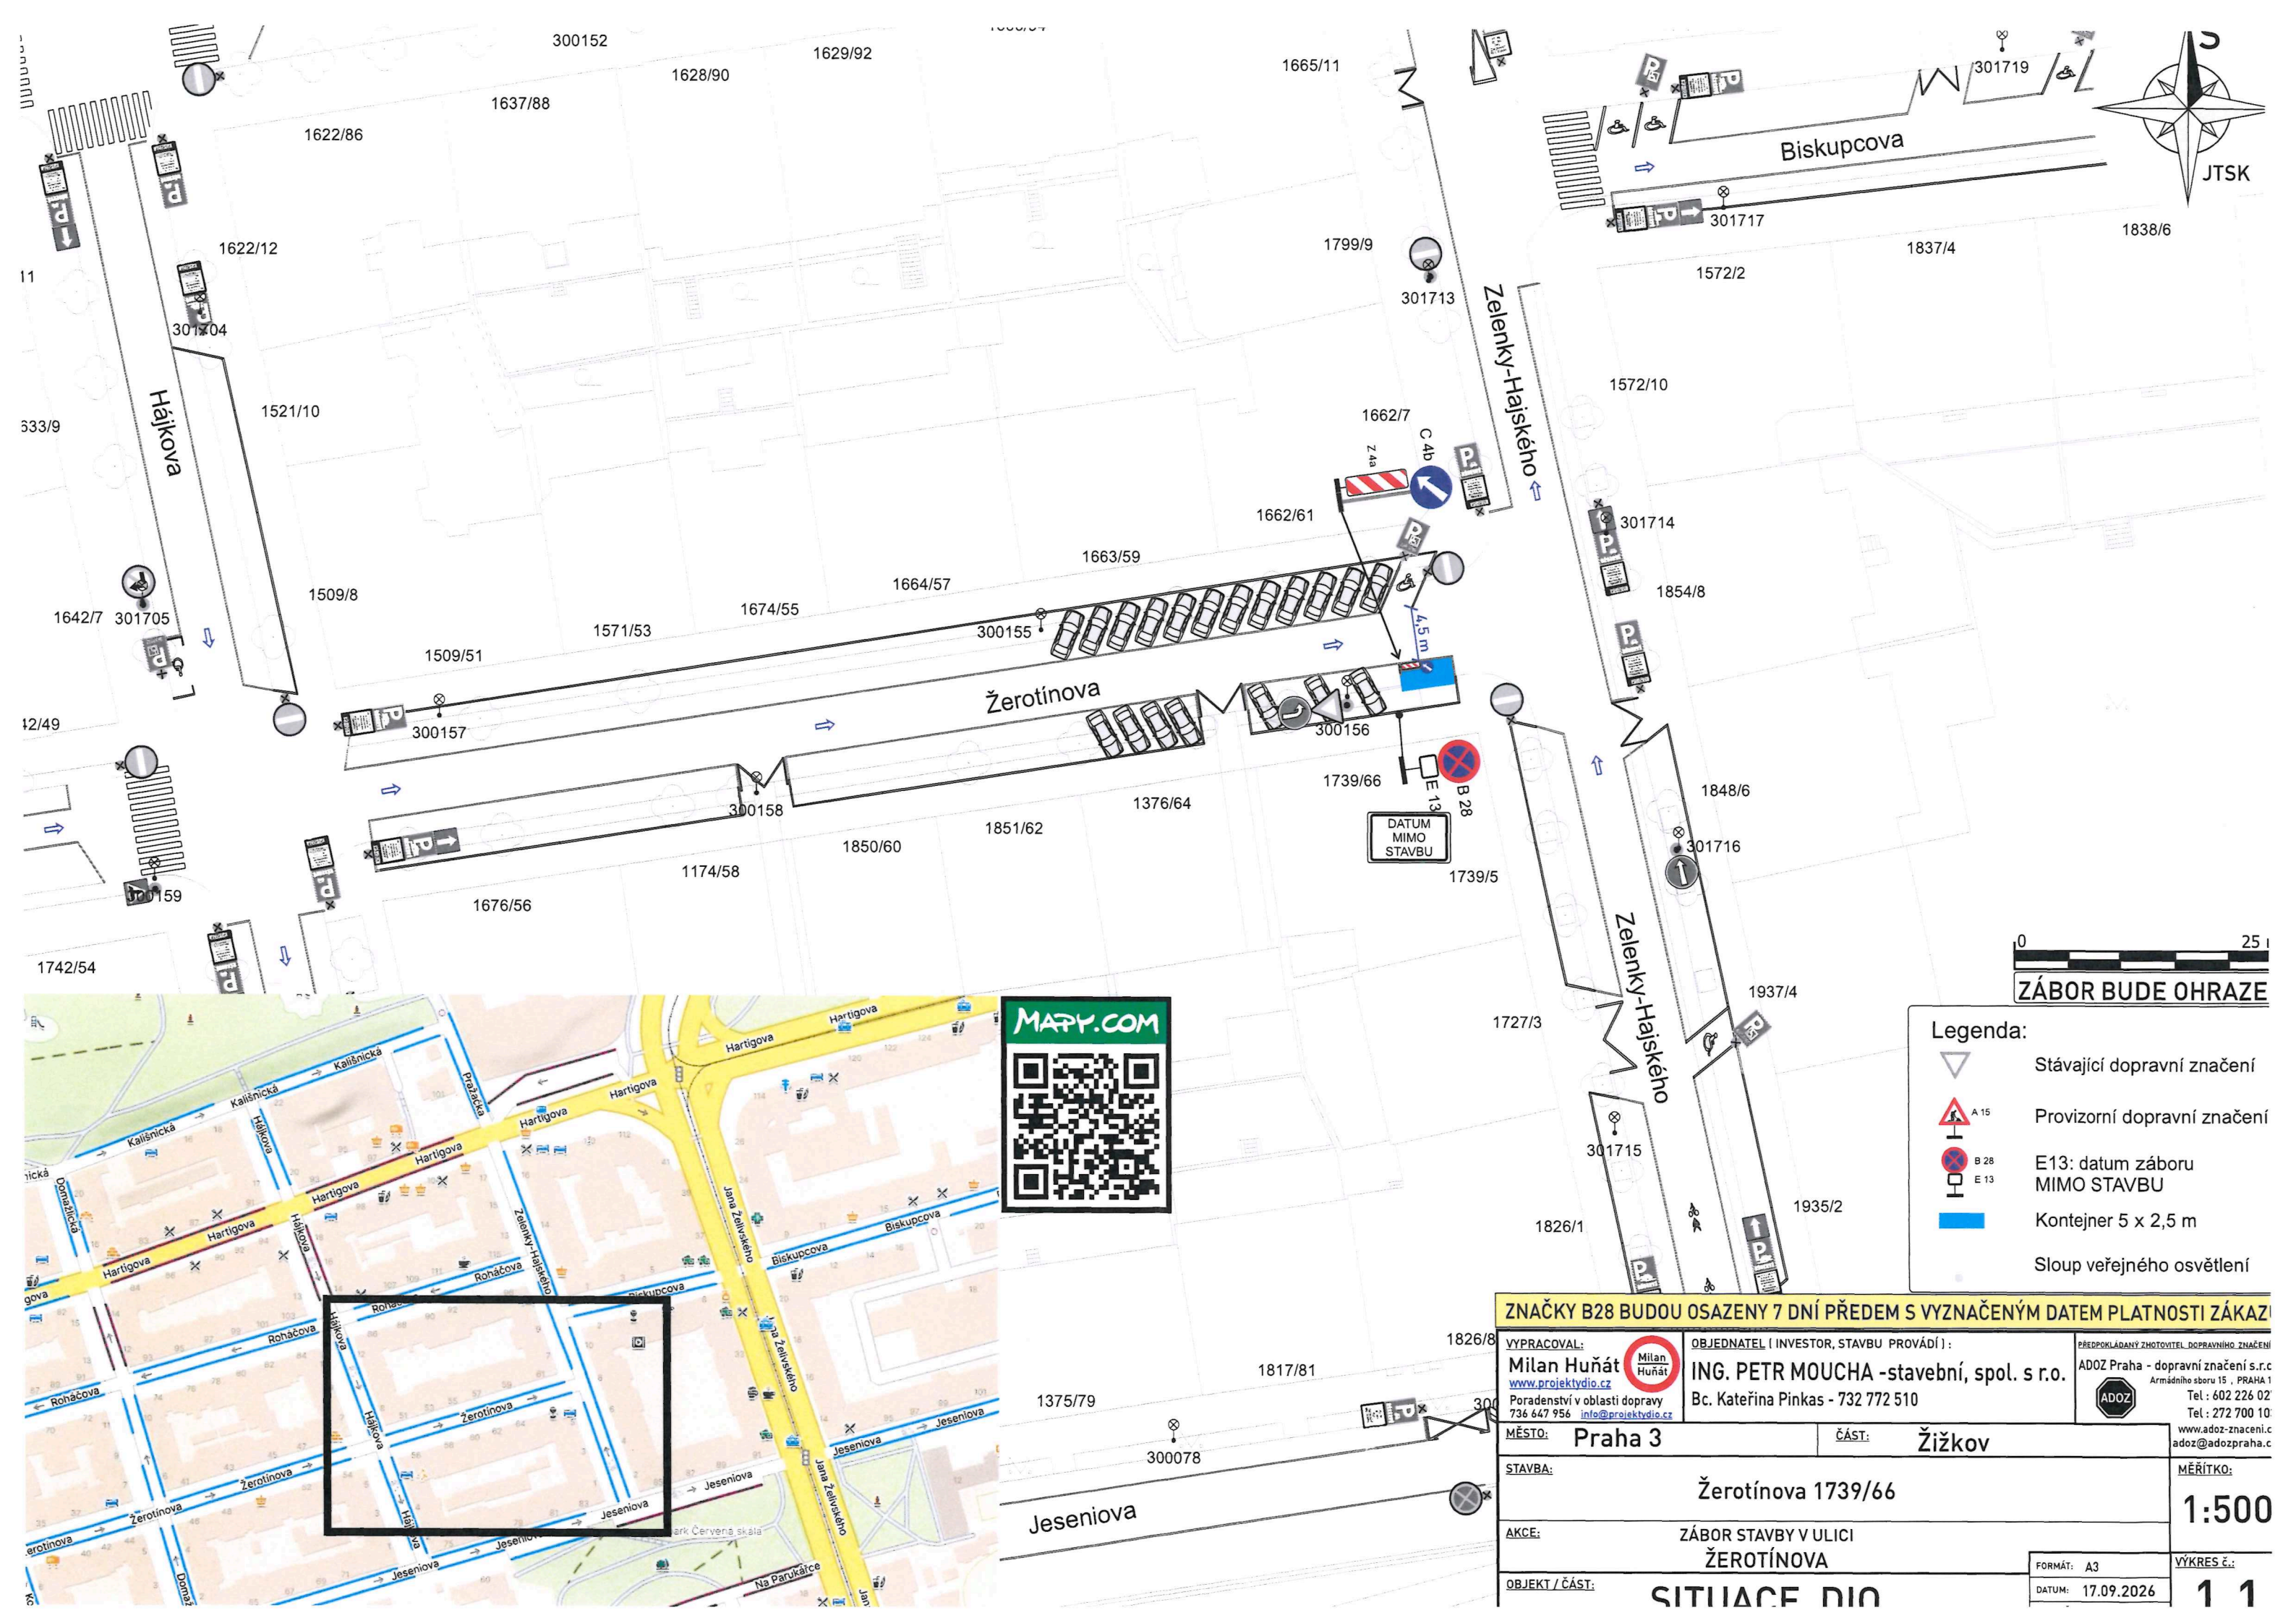

ZNAČKY B28 BUDOU OSAZENY 7 DNÍ PŘEDEM S VYZNAČENÝM DATUM PLATNOSTI ZÁKAZ

VYPRACOVAL: Milan Huňát www.projektydio.cz Poradenství v oblasti dopravy 736 647 956 info@projektydio.cz		OBJEDNATEL (INVESTOR, STAVBU PROVÁDÍ): ING. PETR MOUCHA -stavební, spol. s r.o. Bc. Kateřina Pinkas - 732 772 510		PŘEDPOKLADANÝ ZHOTOVITEL DOPRAVNÍHO ZNAČENÍ: ADOZ Praha - dopravní značení s.r.o. Armádního sboru 15, PRAHA 1 Tel.: 602 226 02 Tel.: 272 700 10 www.adoz-znacení.cz adoz@adozpraha.cz
MĚSTO: Praha 3		ČÁST: Žižkov		MĚŘITKO: 1:500
STAVBA: Žerotínova 1739/66		AKCE: ZÁBOR STAVBY V ULICI ŽEROTÍNOVA		VÝKRES Č.: 1 1
OBJEKT / ČÁST: SITUACE DÍLO		FORMÁT: A3		DATUM: 17.09.2026