


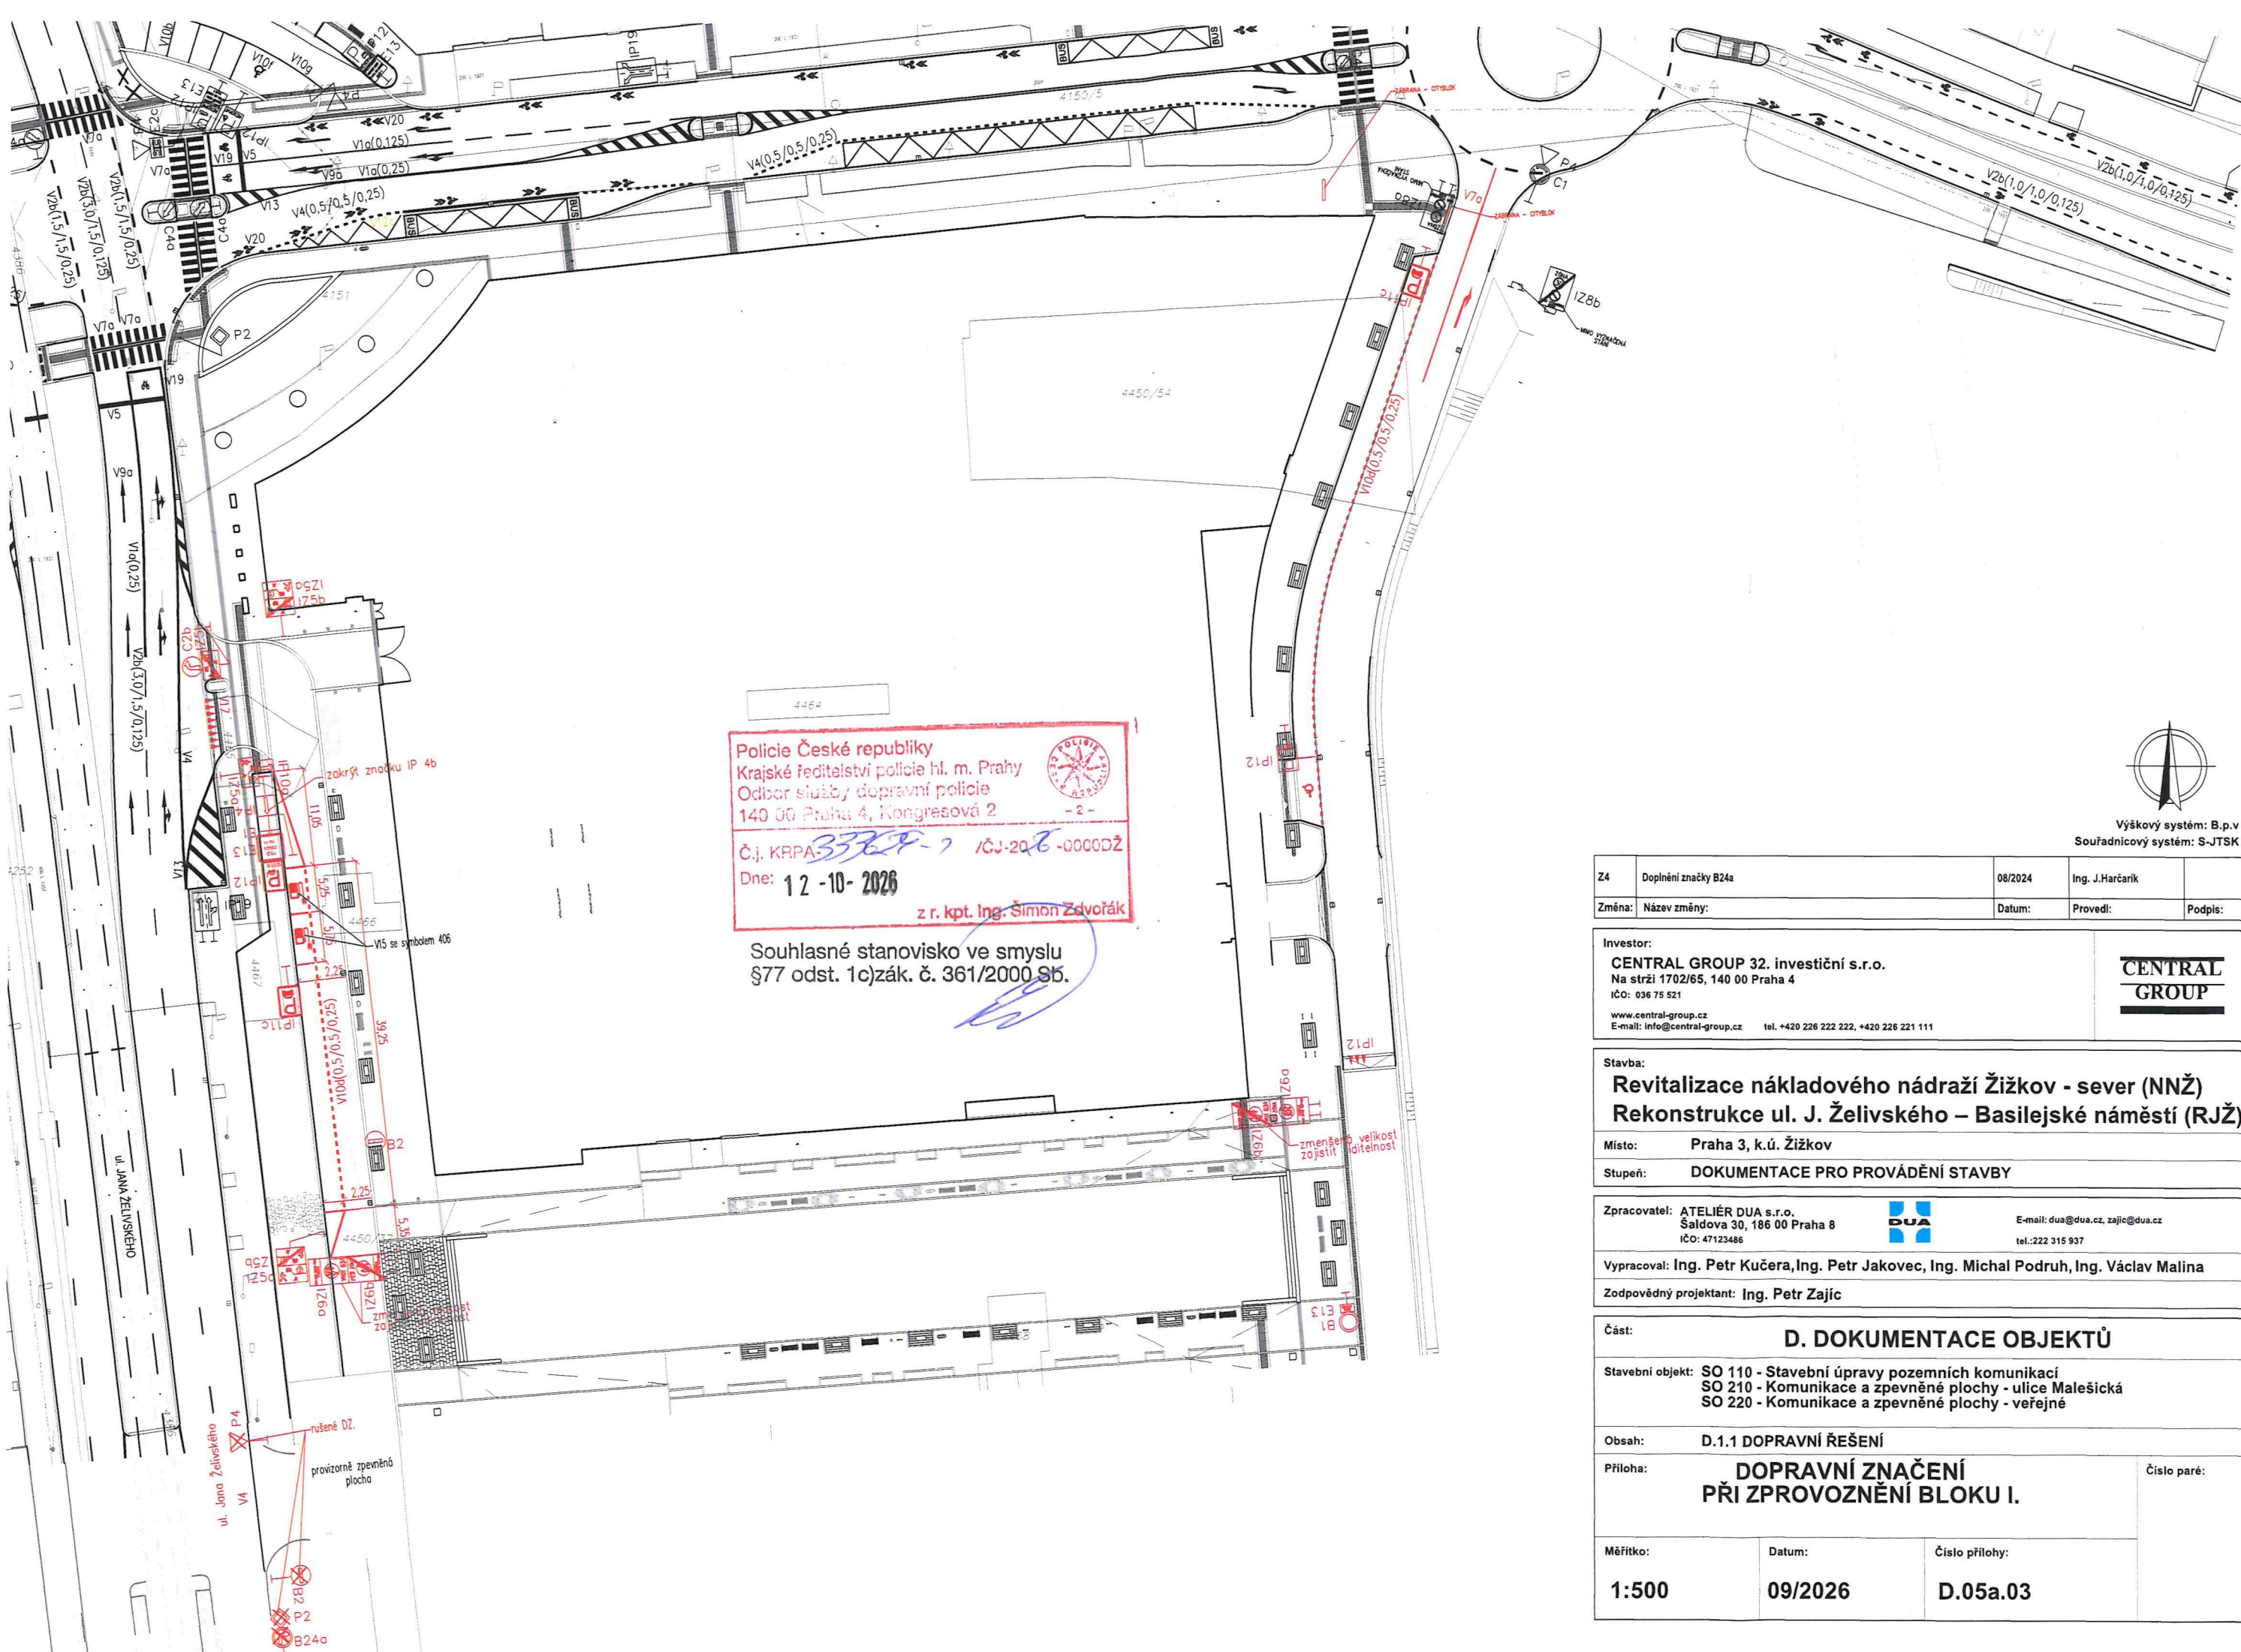

Police České republiky
Krajské ředitelství policie hl. m. Prahy
Odbor služby dopravní policie
140 00 Praha 4, Kongresová 2
Č.j. KRPA-3328-7 /ČJ-2026-0000DŽ
Dne: 12-10-2026
z r. kpt. Ing. Šimon Zdvorač

Souhlasné stanovisko ve smyslu
§77 odst. 1c) zák. č. 361/2000 Sb.



Výškový systém: B.p.v
Souřadnicový systém: S-JTSK

Z4	Doplnění značky B24a	08/2024	Ing. J.Harčarik	
Změna:	Název změny:	Datum:	Provedl:	Podpis:

Investor: CENTRAL GROUP 32. investiční s.r.o. Na strži 1702/65, 140 00 Praha 4 IČO: 036 75 521 www.central-group.cz E-mail: info@central-group.cz tel. +420 226 222 222, +420 226 221 111	CENTRAL GROUP
--	----------------------

Stavba: Revitalizace nákladového nádraží Žižkov - sever (NNŽ) Rekonstrukce ul. J. Želivského – Basilejské náměstí (RJŽ)
Místo: Praha 3, k.ú. Žižkov
Stupeň: DOKUMENTACE PRO PROVÁDĚNÍ STAVBY

Zpracovatel: ATELIER DUA s.r.o. Saldova 30, 186 00 Praha 8 IČO: 47123486		E-mail: dua@dua.cz, zajic@dua.cz tel.: 222 315 937
Vypracoval: Ing. Petr Kučera, Ing. Petr Jakovec, Ing. Michal Podruh, Ing. Václav Malina		
Zodpovědný projektant: Ing. Petr Zajíc		

Část:	D. DOKUMENTACE OBJEKTŮ		
Stavební objekt:	SO 110 - Stavební úpravy pozemních komunikací SO 210 - Komunikace a zpevněné plochy - ulice Malešická SO 220 - Komunikace a zpevněné plochy - veřejné		
Obsah:	D.1.1 DOPRAVNÍ ŘEŠENÍ		
Příloha:	DOPRAVNÍ ZNAČENÍ PŘI ZPROVOZNĚNÍ BLOKU I.		Číslo paré:
Měřítko:	Datum:	Číslo přílohy:	
1:500	09/2026	D.05a.03	