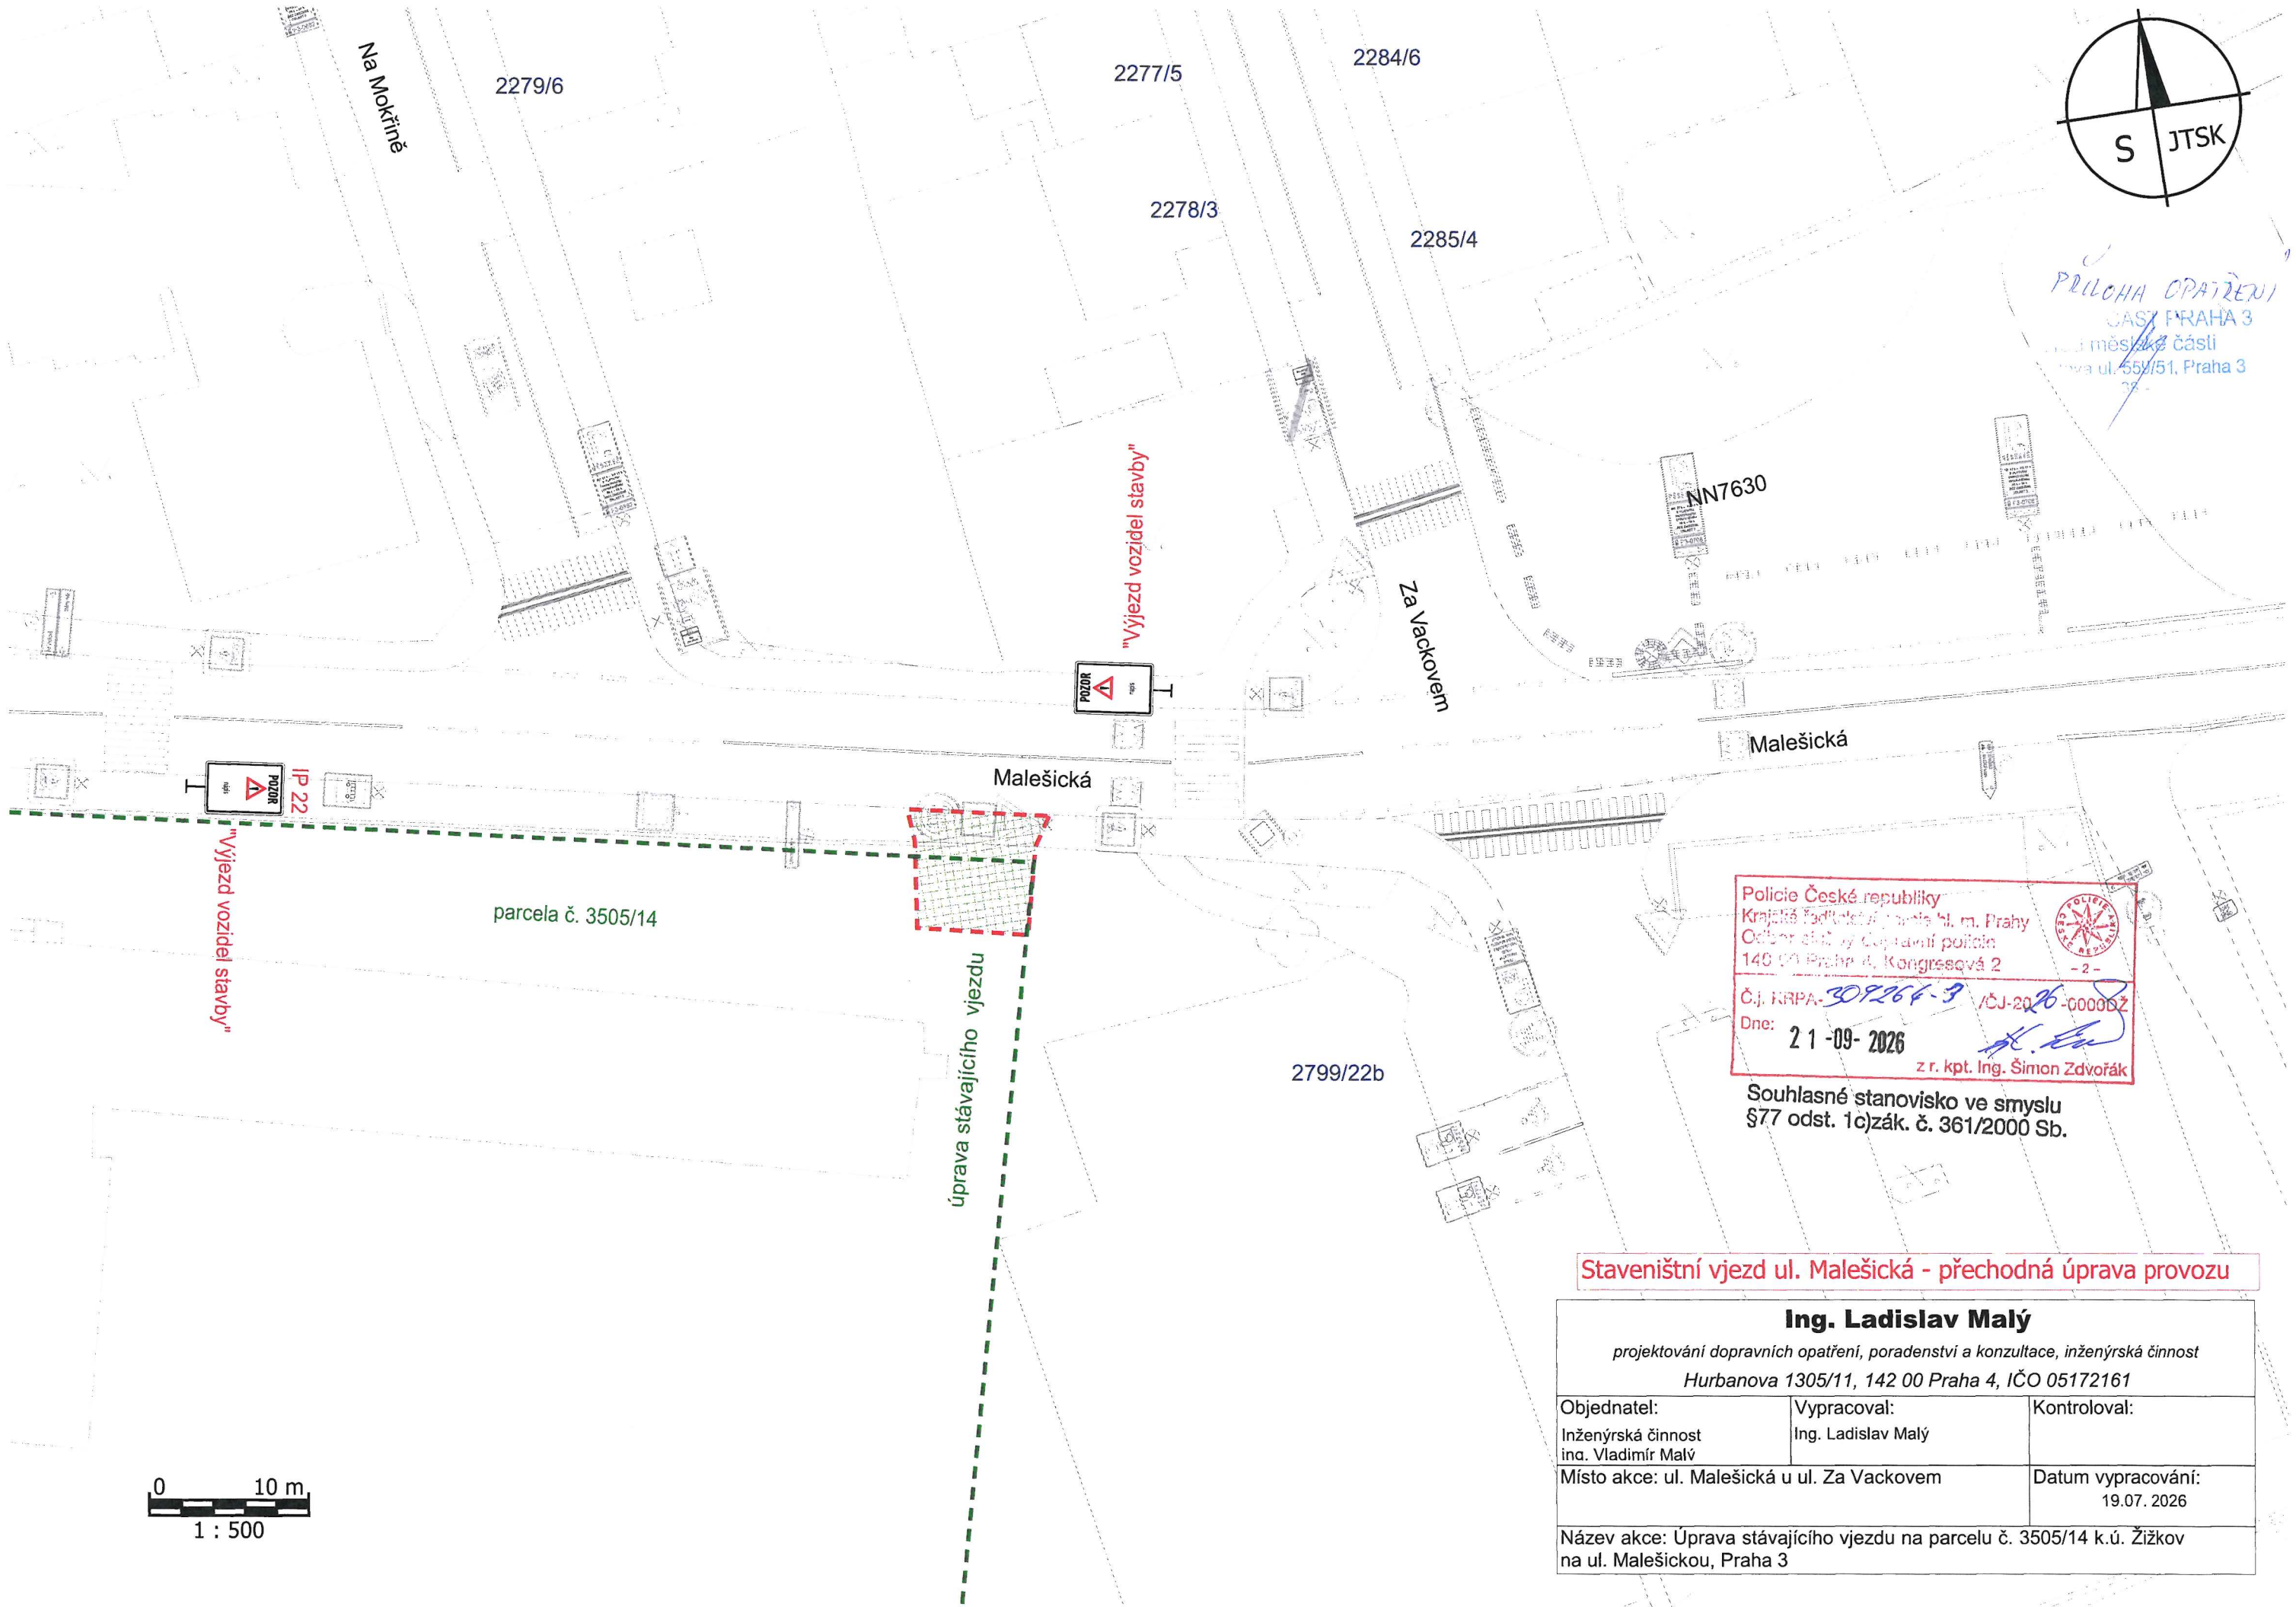


PRÍLOHA OPATŘENÍ
ČASTI PRAHA 3
městské části
Pražská ul. 55/51, Praha 3

Police České republiky
Krajské ředitelství policie hl. m. Prahy
Odbor silniční dopravní policie
140 00 Praha 4, Kongresová 2
- 2 -
ČJ. KRPA-309264-3 /ČJ-2026-000062
Dne: 21-09-2026
z r. kpt. Ing. Šimon Zdvoračák

Souhlasné stanovisko ve smyslu
§77 odst. 1o zák. č. 361/2000 Sb.

Staveništní vjezd ul. Malešická - přechodná úprava provozu

Ing. Ladislav Malý projektování dopravních opatření, poradenství a konzultace, inženýrská činnost Hurbanova 1305/11, 142 00 Praha 4, IČO 05172161		
Objednatel: Inženýrská činnost ing. Vladimír Malý	Vypracoval: Ing. Ladislav Malý	Kontroloval:
Místo akce: ul. Malešická u ul. Za Vackovem		Datum vypracování: 19.07. 2026
Název akce: Úprava stávajícího vjezdu na parcelu č. 3505/14 k.ú. Žižkov na ul. Malešickou, Praha 3		