
Zóny placeného stání Praha - podklad pro změnu a realizaci místní úpravy

Místní komunikace Hartigova (V Jezerách - Na Jarově) - Nová vyhrazená stání pro sanitní vozy a držitele průkazu ZTP/TP

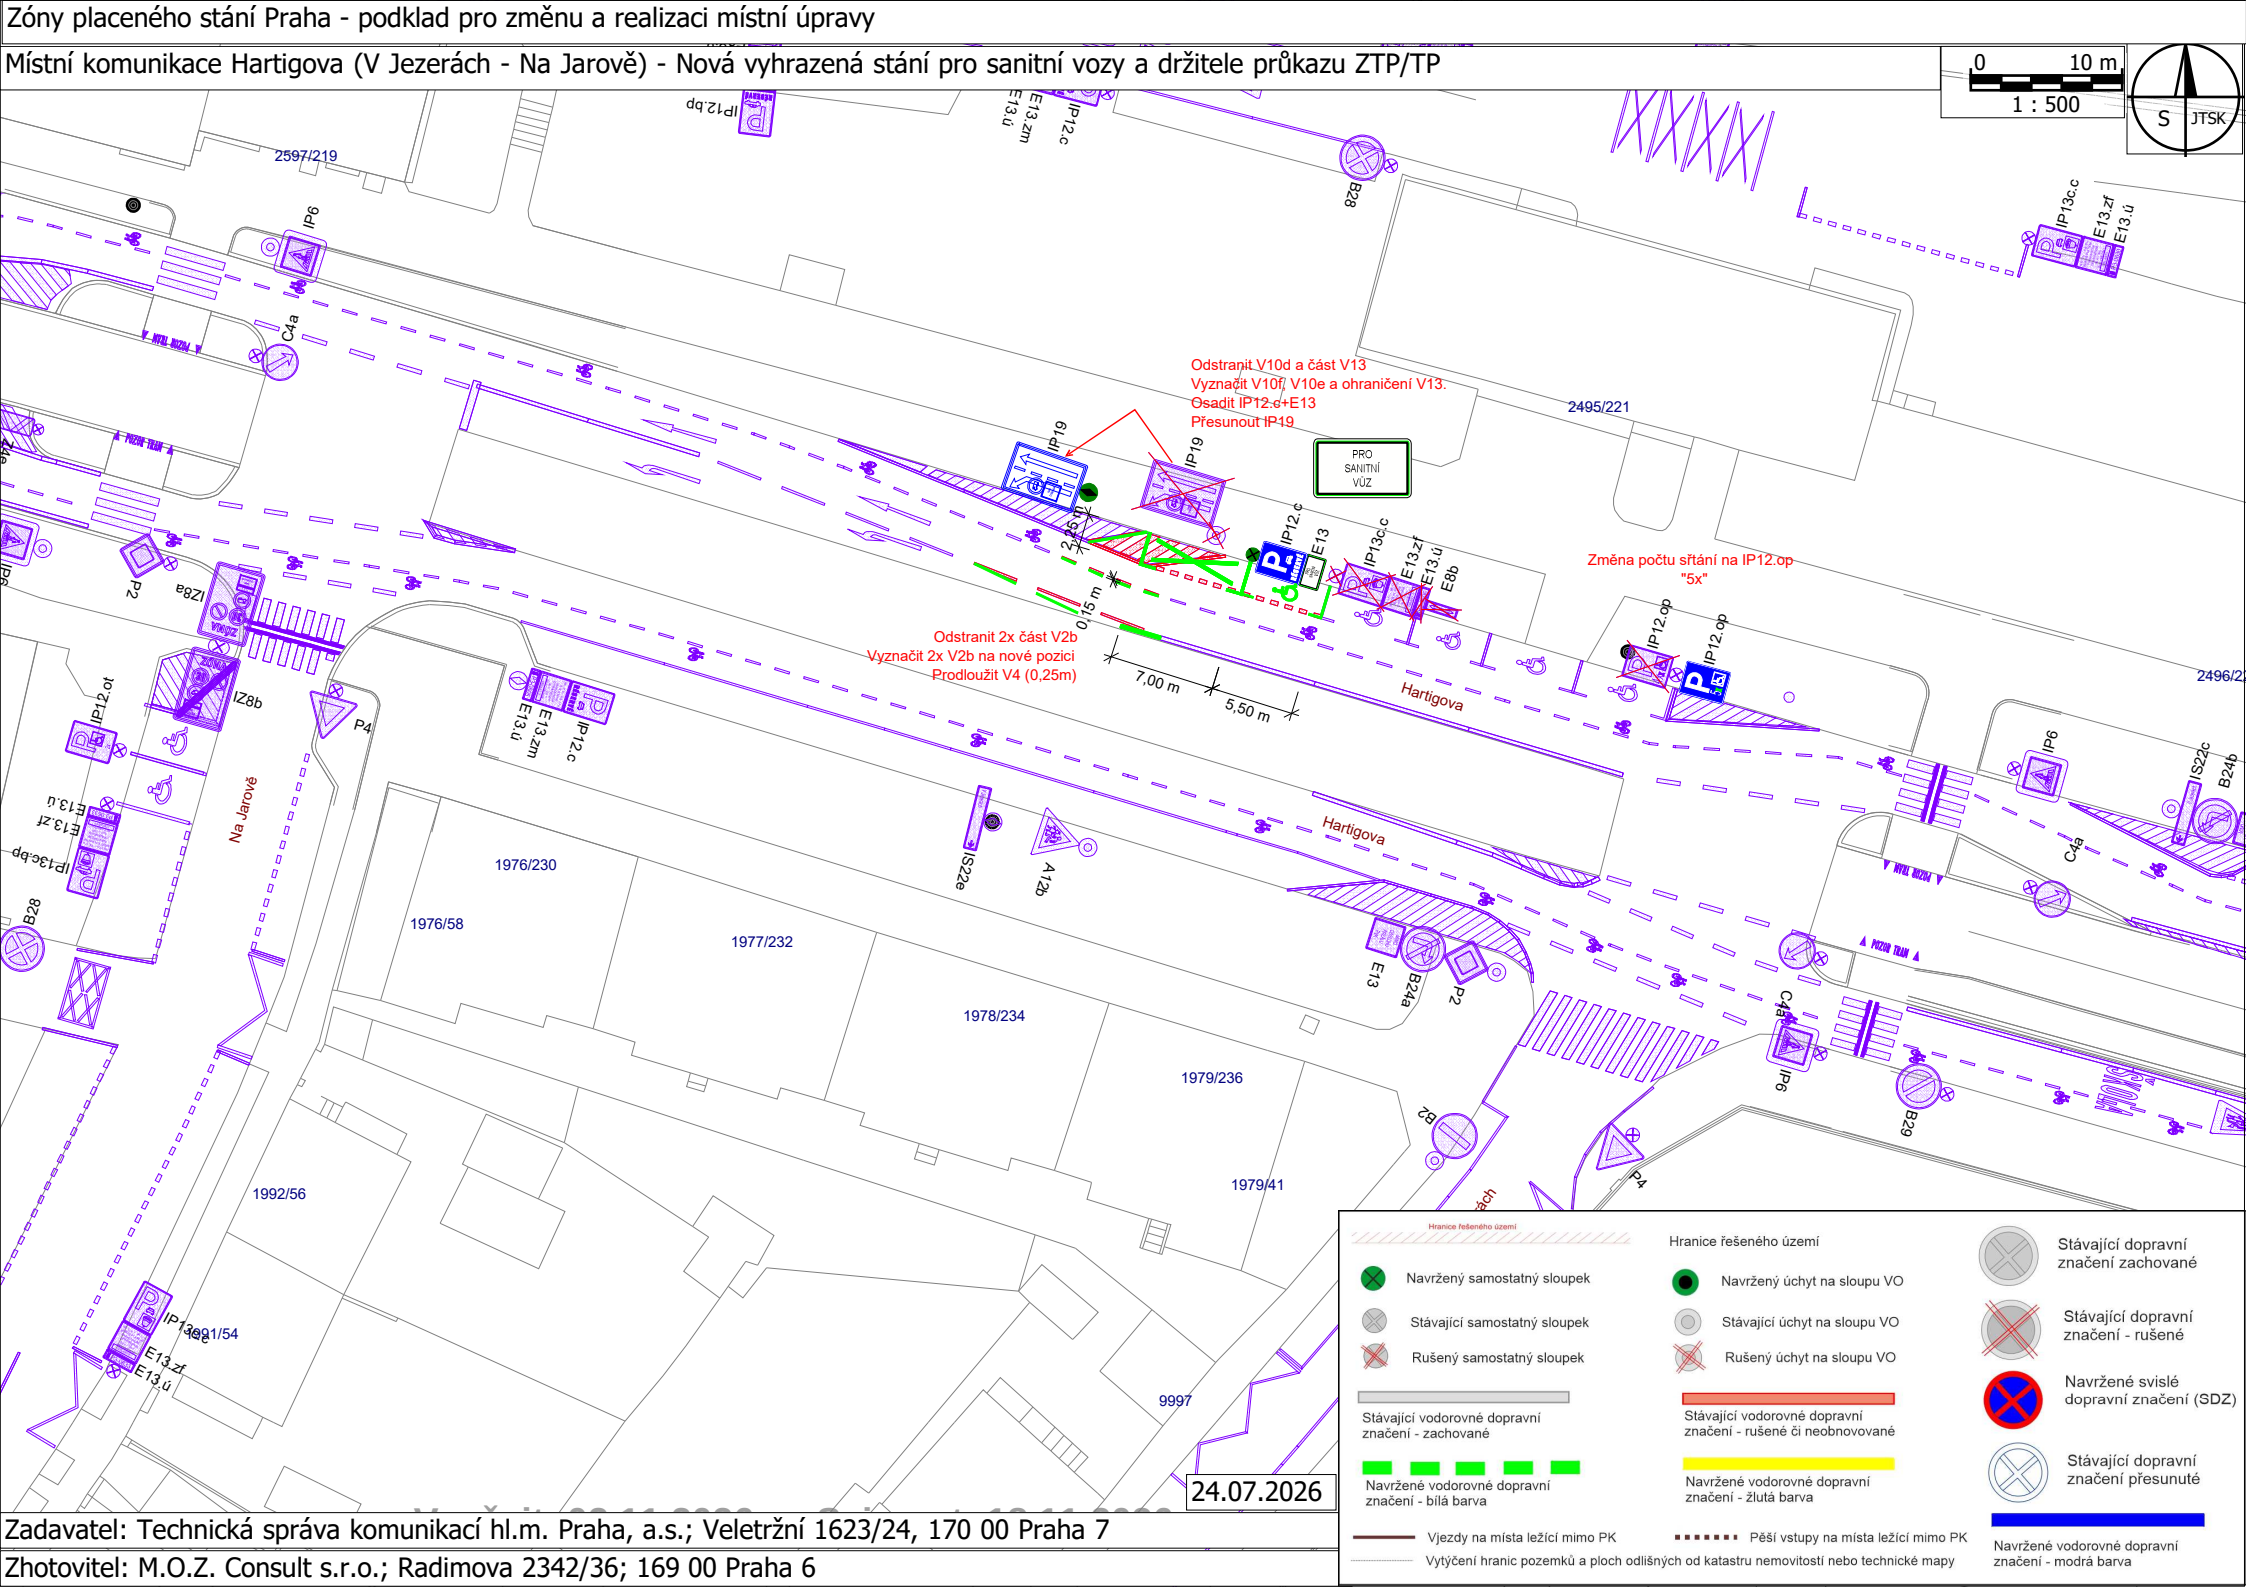

Zadavatel: Technická správa komunikací hl.m. Praha, a.s.; Veletržní 1623/24, 170 00 Praha 7

Zhotovitel: M.O.Z. Consult s.r.o.; Radimova 2342/36; 169 00 Praha 6