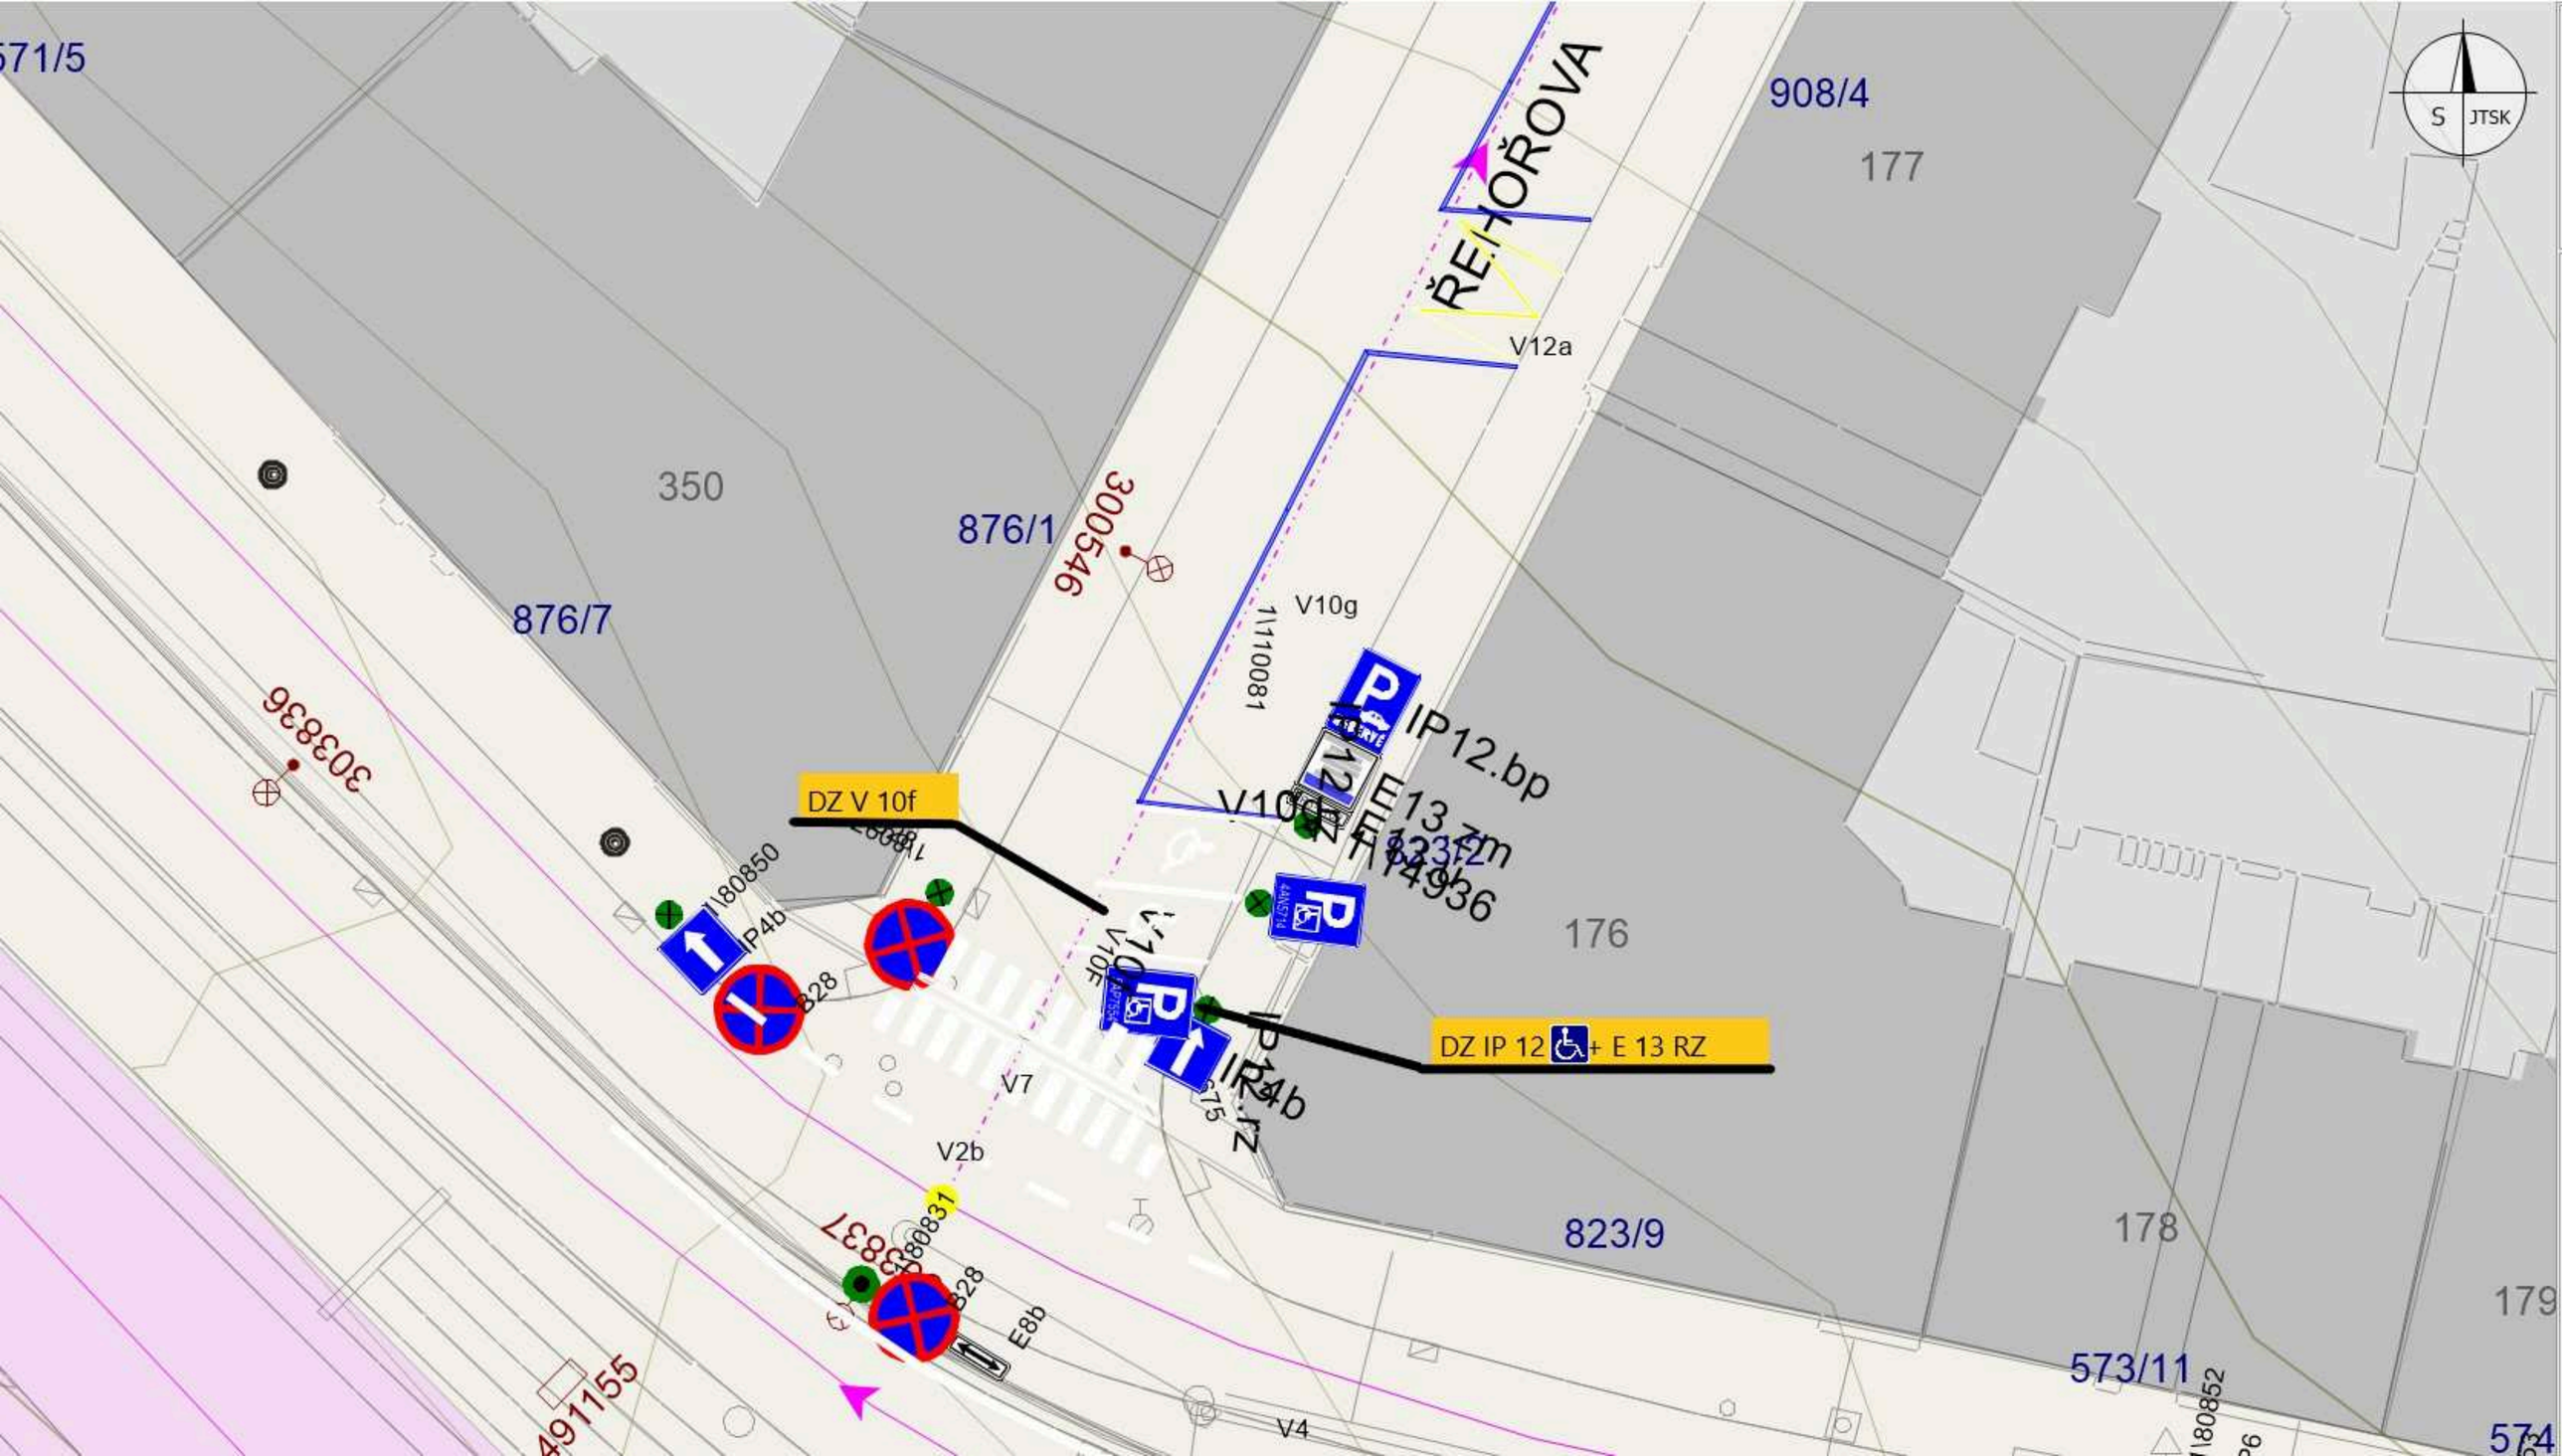

571/5
350
876/1
876/7
908/4
177
ŘÍHOŘOVA
V12a
300546
V10g
1\110081
IP12.bp
13 m
1\4936
176
DZ V 10f
V10f
180850
IP4b
B28
V7
V2b
DZ IP 12 + E 13 RZ
IP4b
1\75
303836
303837
180831
B28
E8b
823/9
178
179
573/11
V4
491155
180852
S
JTSK