

Měřítko: 1:400
   
 Formát: A3


# Etapa č. 1

POLICIE ČESKÉ REPUBLIKY  
 KRAJSKÉ ŘEDITELSTVÍ POLICIE  
 HLAVNÍHO MĚSTA PRAHY  
 ODDĚLENÍ PRO VYKONÁVACÍ PRÁCI  
 ODDĚLENÍ DOPRAVNÍHO INŽENÝRSTVÍ  
 140 00 PRAHA 4, KONGRESOVÁ 2

Příloha k písemnému stanovisku  
 KRPA-*1829-2/ČJ-2026*-0000DZ  
 kpt. Ing. Šimon Zdvorník  
 vrchní komisař OPJ 08-04-2026

**Zábor komunikace a chodníku  
 - mobilní lešení**  
**8m x 6,8m = 55m<sup>2</sup>**

*5,3 = 43m<sup>2</sup>*

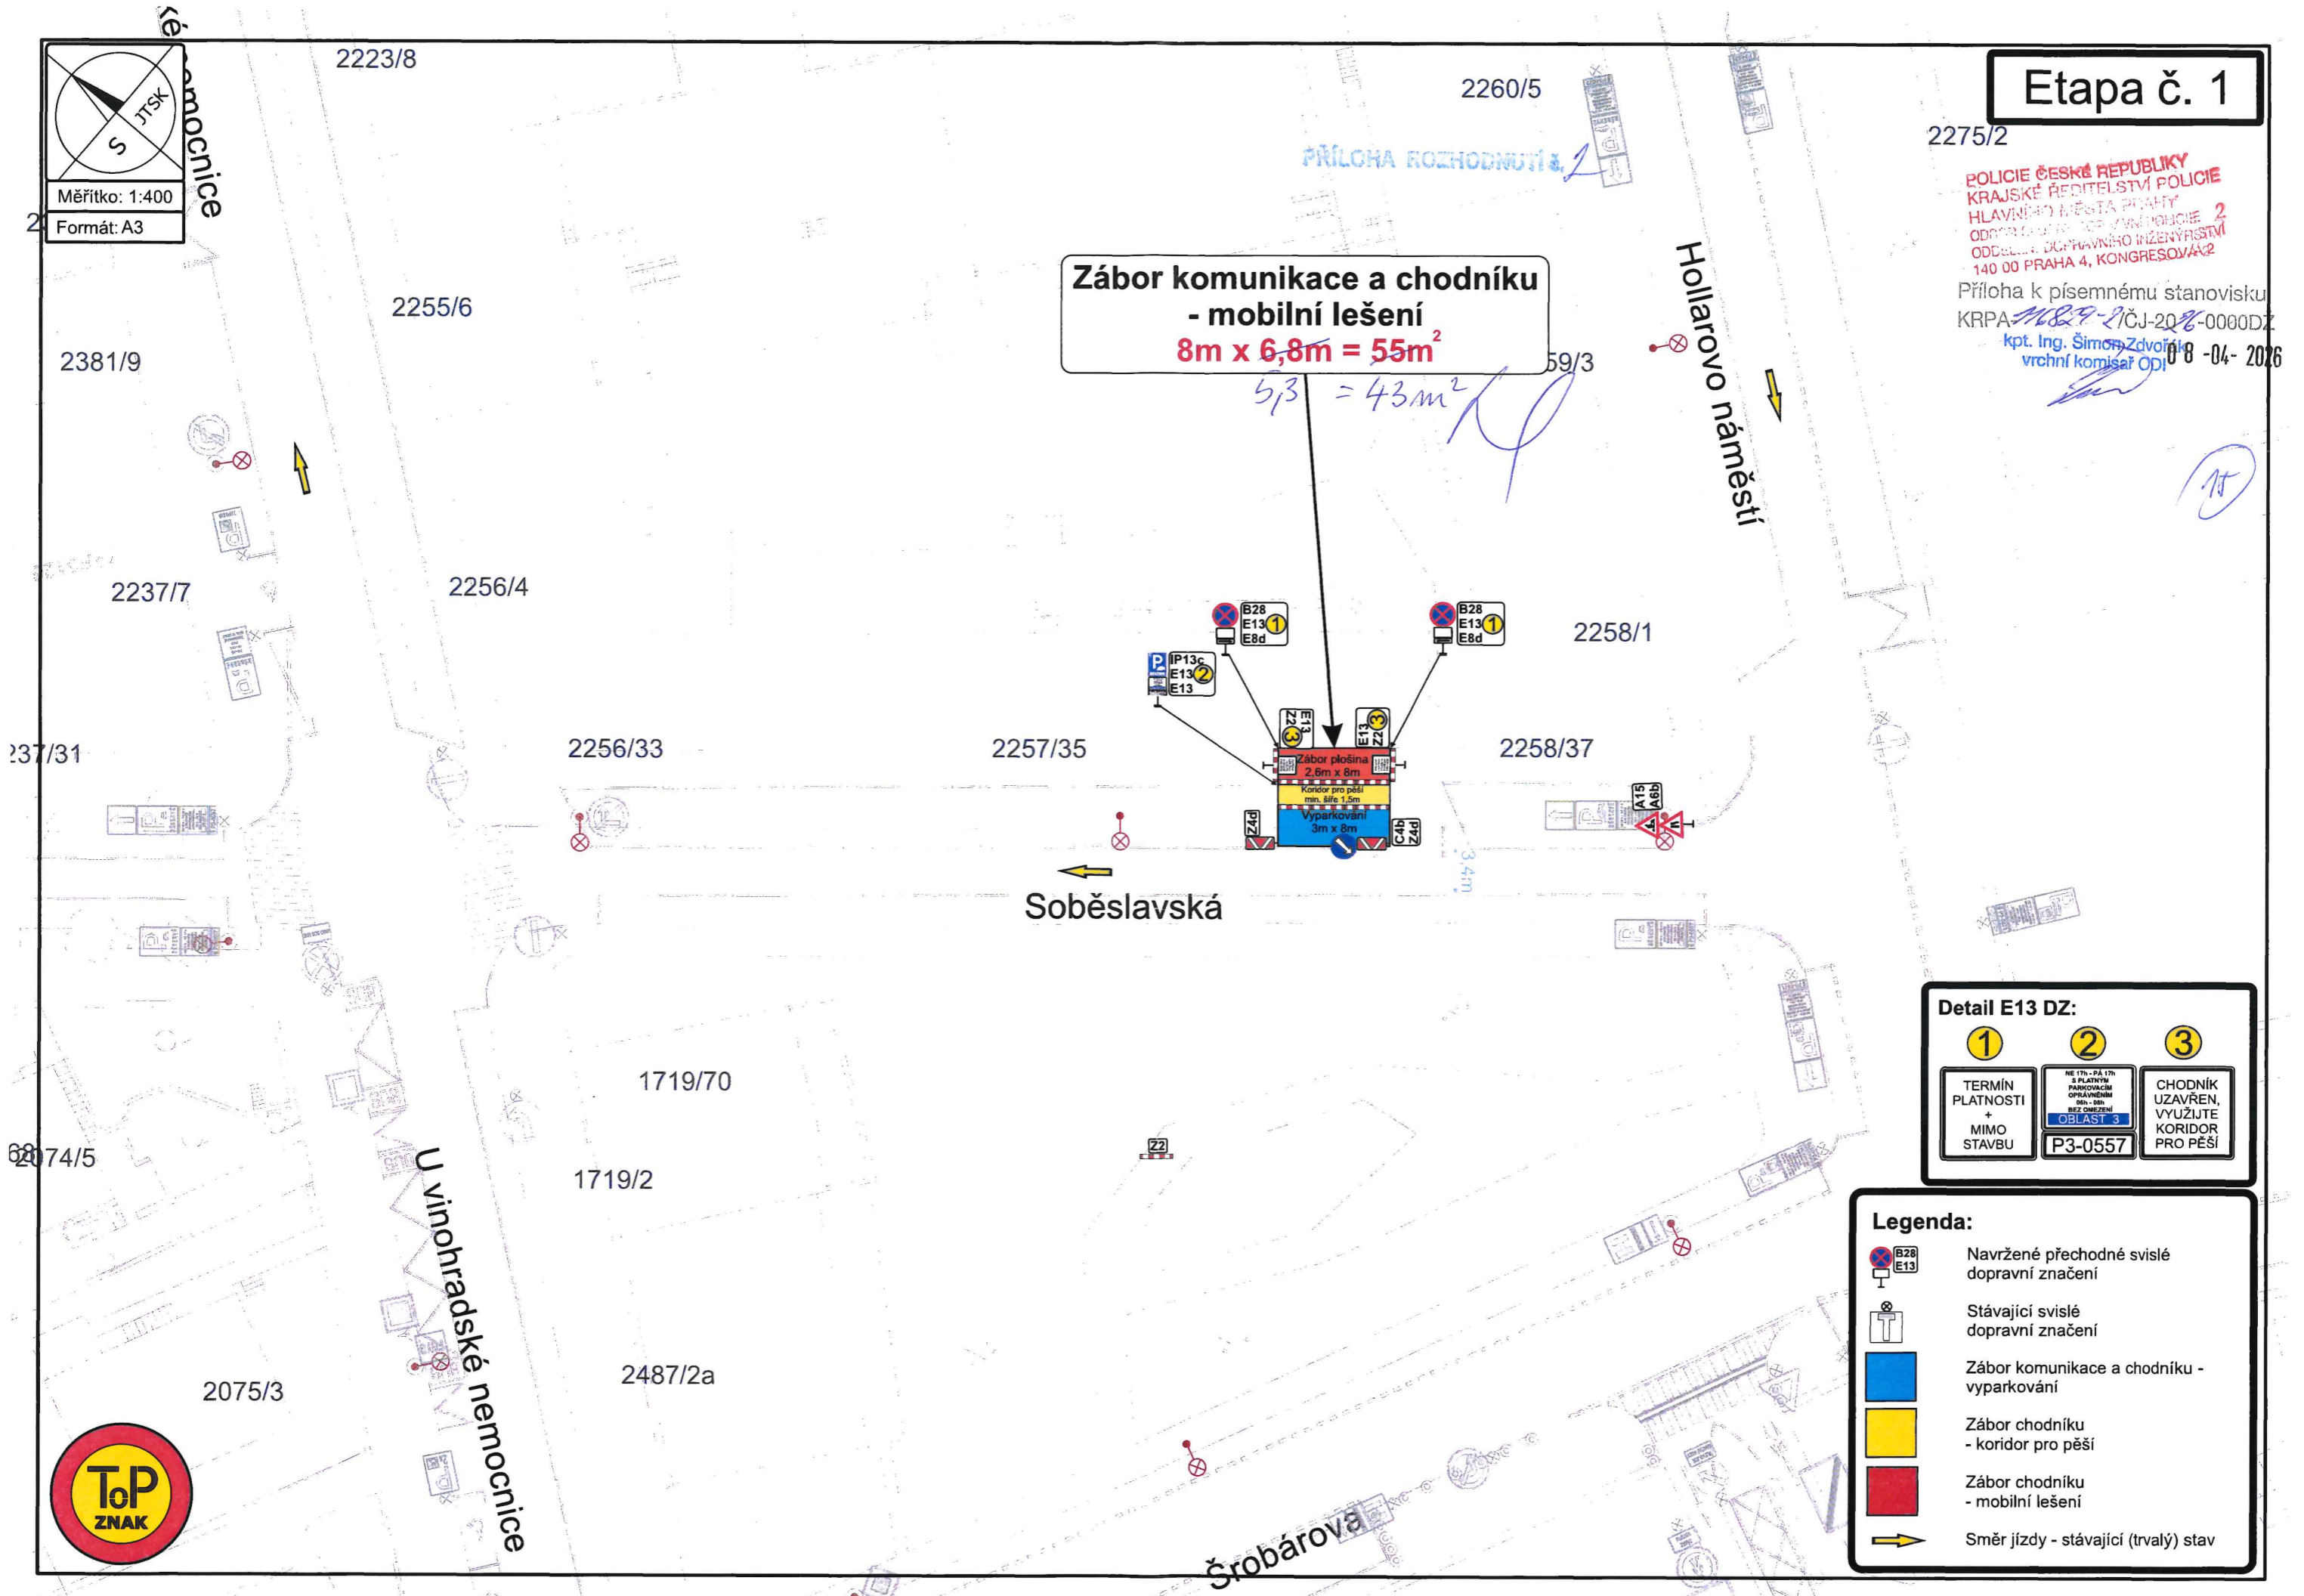

**Detail E13 DZ:**

<b>1</b>	<b>2</b>	<b>3</b>
TERMIN PLATNOSTI + MIMO STAVBU	NE PLATÍ - PÁ 17h S PLATNÝM PARKOVACÍM OPRAVĚNÍM 08h - 09h BEZ OMEZENÍ OBLAST 3 P3-0557	CHODNÍK UZAVŘEN, VYUŽIJTE KORIDOR PRO PĚŠÍ

**Legenda:**

- Navržené přechodné svislé dopravní značení
- Stávající svislé dopravní značení
- Zábor komunikace a chodníku - vyparkování
- Zábor chodníku - koridor pro pěší
- Zábor chodníku - mobilní lešení
- Směr jízdy - stávající (trvalý) stav



U vinohradské nemocnice

Šrobárova

