


Etapa č. 3

POLICIE ČESKÉ REPUBLIKY
 KRAJSKÉ ŘEDITELSTVÍ POLICIE
 HLAVNÍ MĚSTO PRAHA
 ODĚLENÍ KOPRAVNÍ POLICIE 2
 ODĚLENÍ DOPRAVNÍHO INŽENÝRSTVÍ
 140 00 PRAHA 4, KONGRESOVÁ 2
 Příloha k písemnému stanovisku
 KRPA 1487-2026-0000DZ
 kpt. ing. Šimon Zdvoraček
 vrchní komisař ODI 08-04-2026

**Zábor komunikace a chodníku
 - mobilní lešení**
8m x 6,8m = 55m²

S₁₃ = 43 m²

Měřítko: 1:400
 Formát: A3

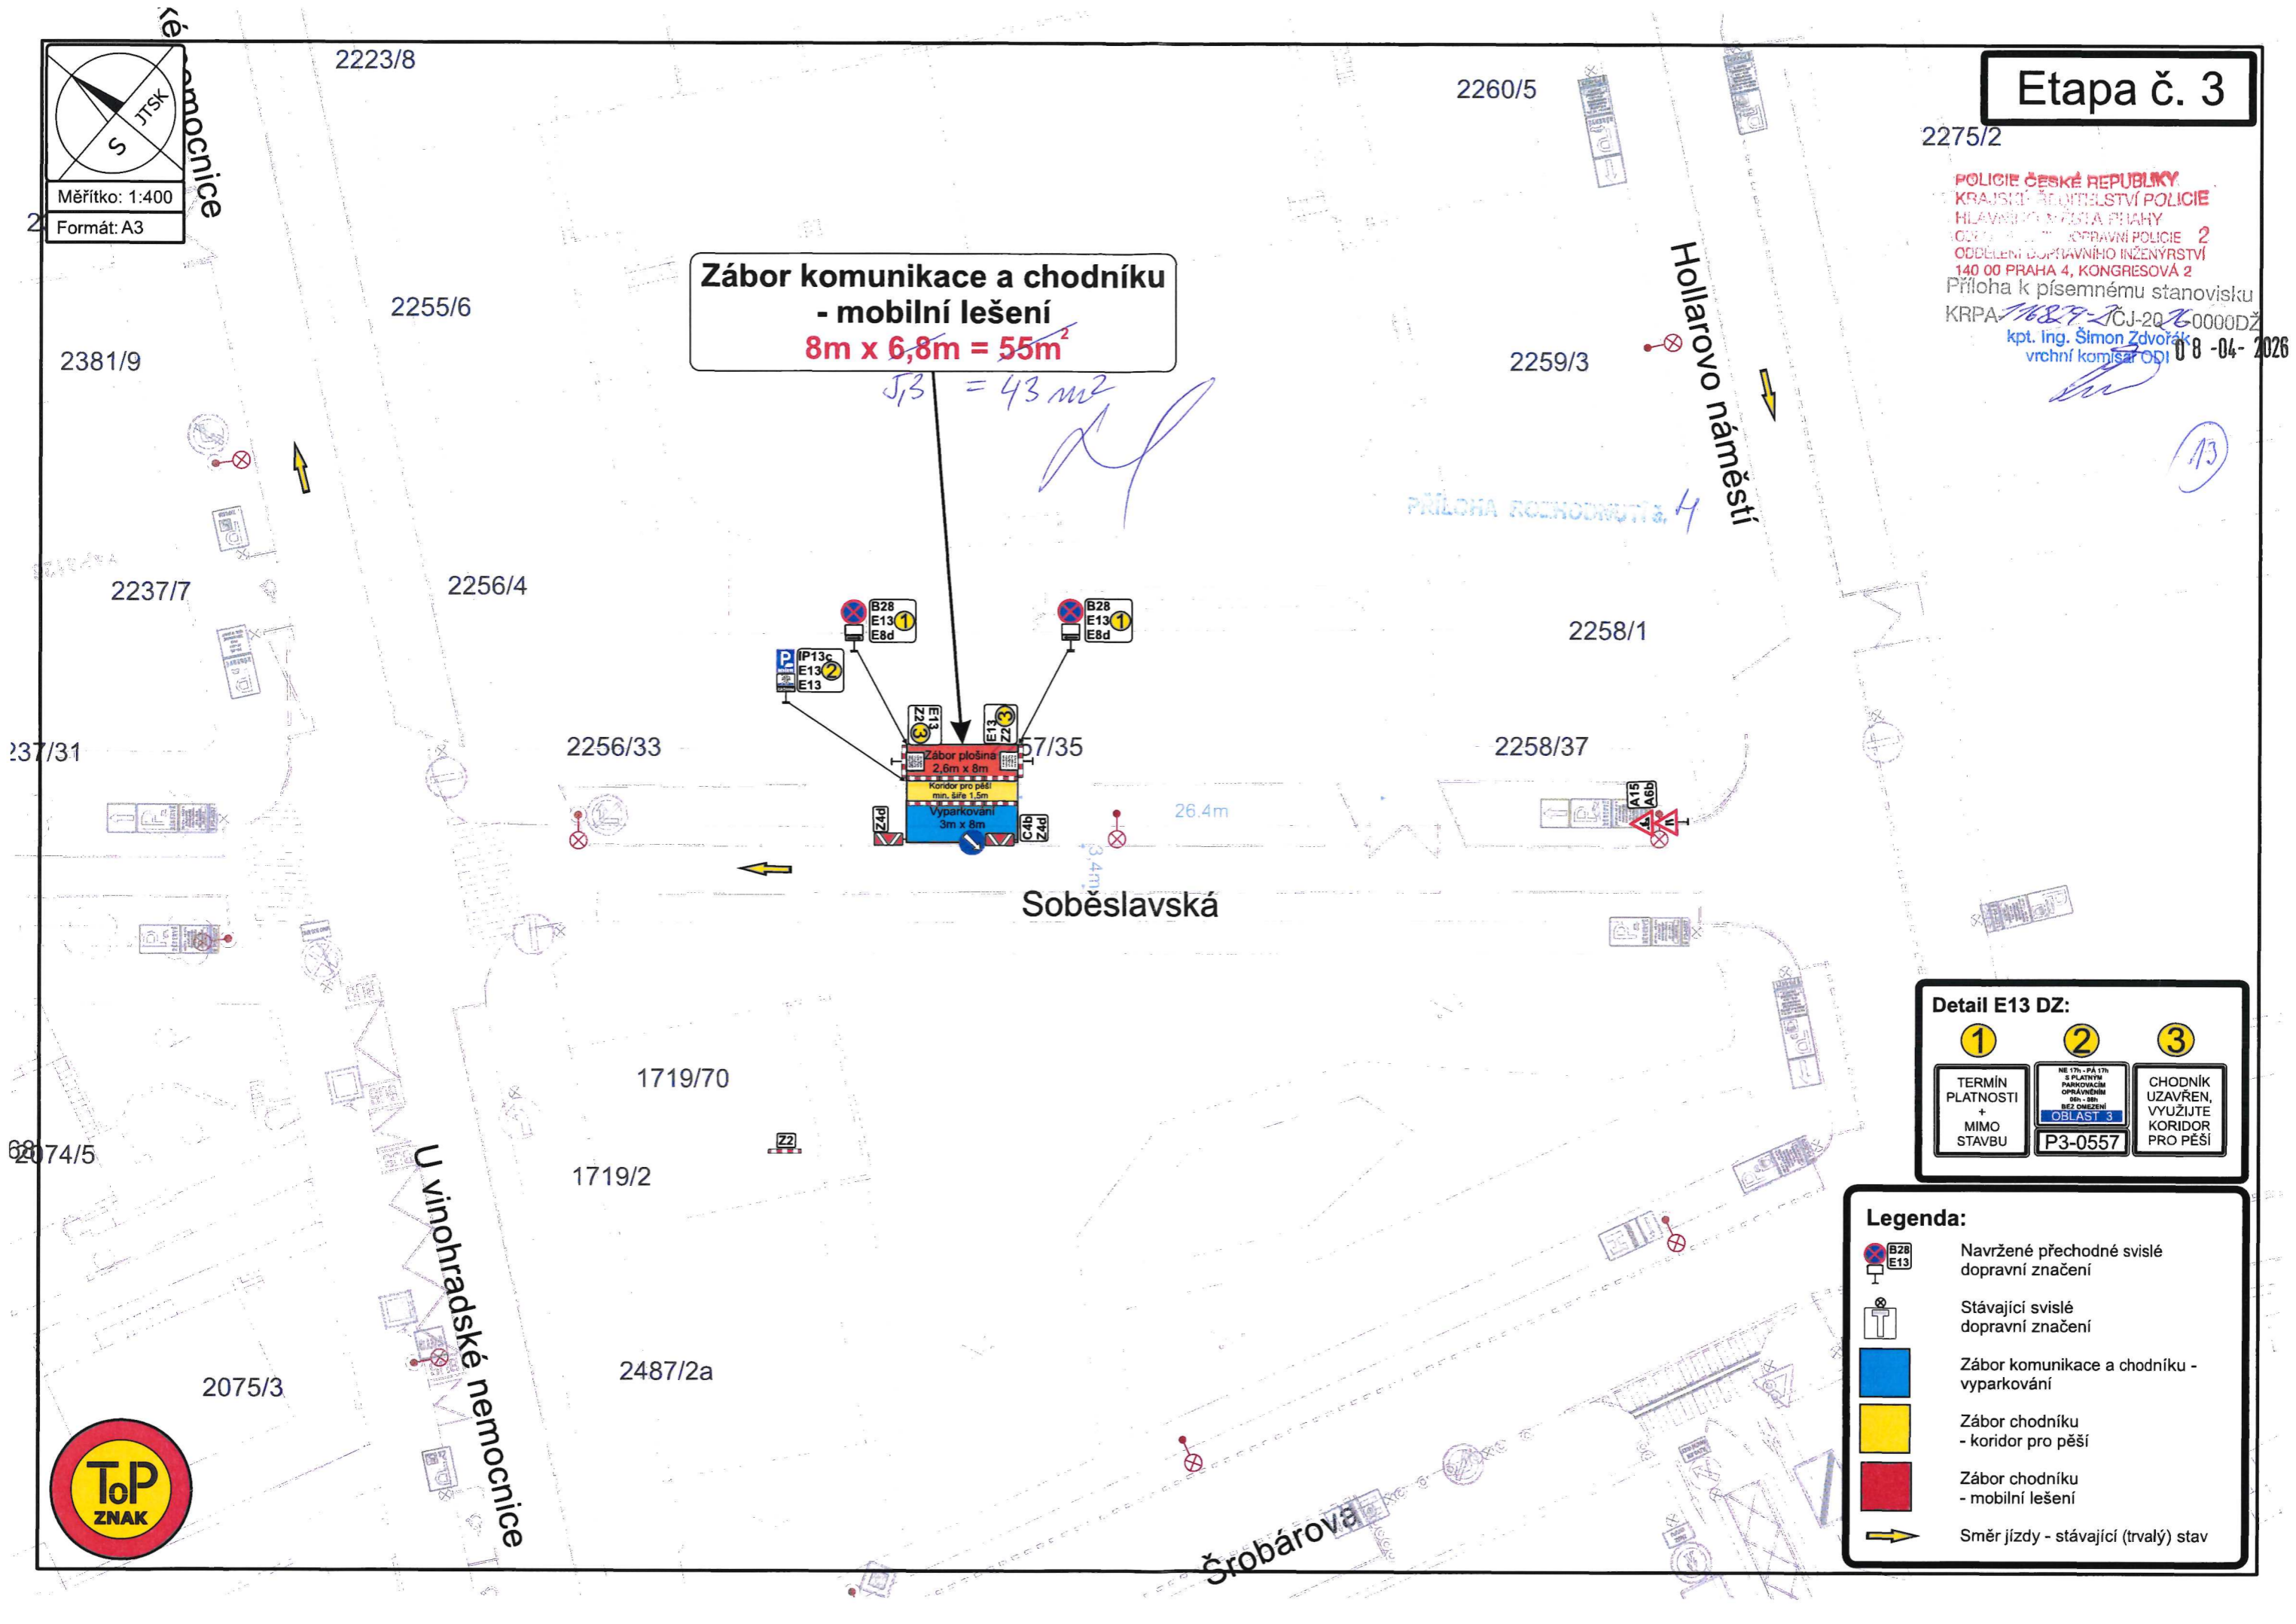

Detail E13 DZ:

1	2	3
TERMÍN PLATNOSTI + MIMO STAVBU	NE 17h - 17h s PLATNÝM POKROVEM OPRÁVĚNÍM 09h - 09h BEZ OMEZENÍ OBLAST 3 P3-0557	CHODNÍK UZAVŘEN, VYUŽIJTE KORIDOR PRO PĚŠÍ

Legenda:

- Navržené přechodné svislé dopravní značení
- Stávající svislé dopravní značení
- Zábor komunikace a chodníku - vyparkování
- Zábor chodníku - koridor pro pěší
- Zábor chodníku - mobilní lešení
- Směr jízdy - stávající (trvalý) stav



U Vinohradské nemocnice

Šrobárova

Hollarovo náměstí

Sobeslavská

PŘÍLOHA ROZHODNUTÍ 4

13

