


Etapa č. 4

2275/2
POLICIE ČESKÉ REPUBLIKY
KRAJSKÉ ŘEDITELSTVÍ POLICIE
HLAVNÍ MĚSTA PRAHY
ODDĚLENÍ DOPRAVNÍ POLICIE 2
ODDĚLENÍ DOPRAVNÍHO INŽENÝRSTVÍ
140 00 PRAHA 4, KONGRESOVÁ 2
Příloha k písemnému stanovisku
KRPA-1689-2022-0000DŽ
kpt. Ing. Šimon Zdvorák
vrchní komisař ODI 08-04-2026

**Zábor komunikace a chodníku
- mobilní lešení**
8m x 6,8m = 55m²

5,3 = 43m²

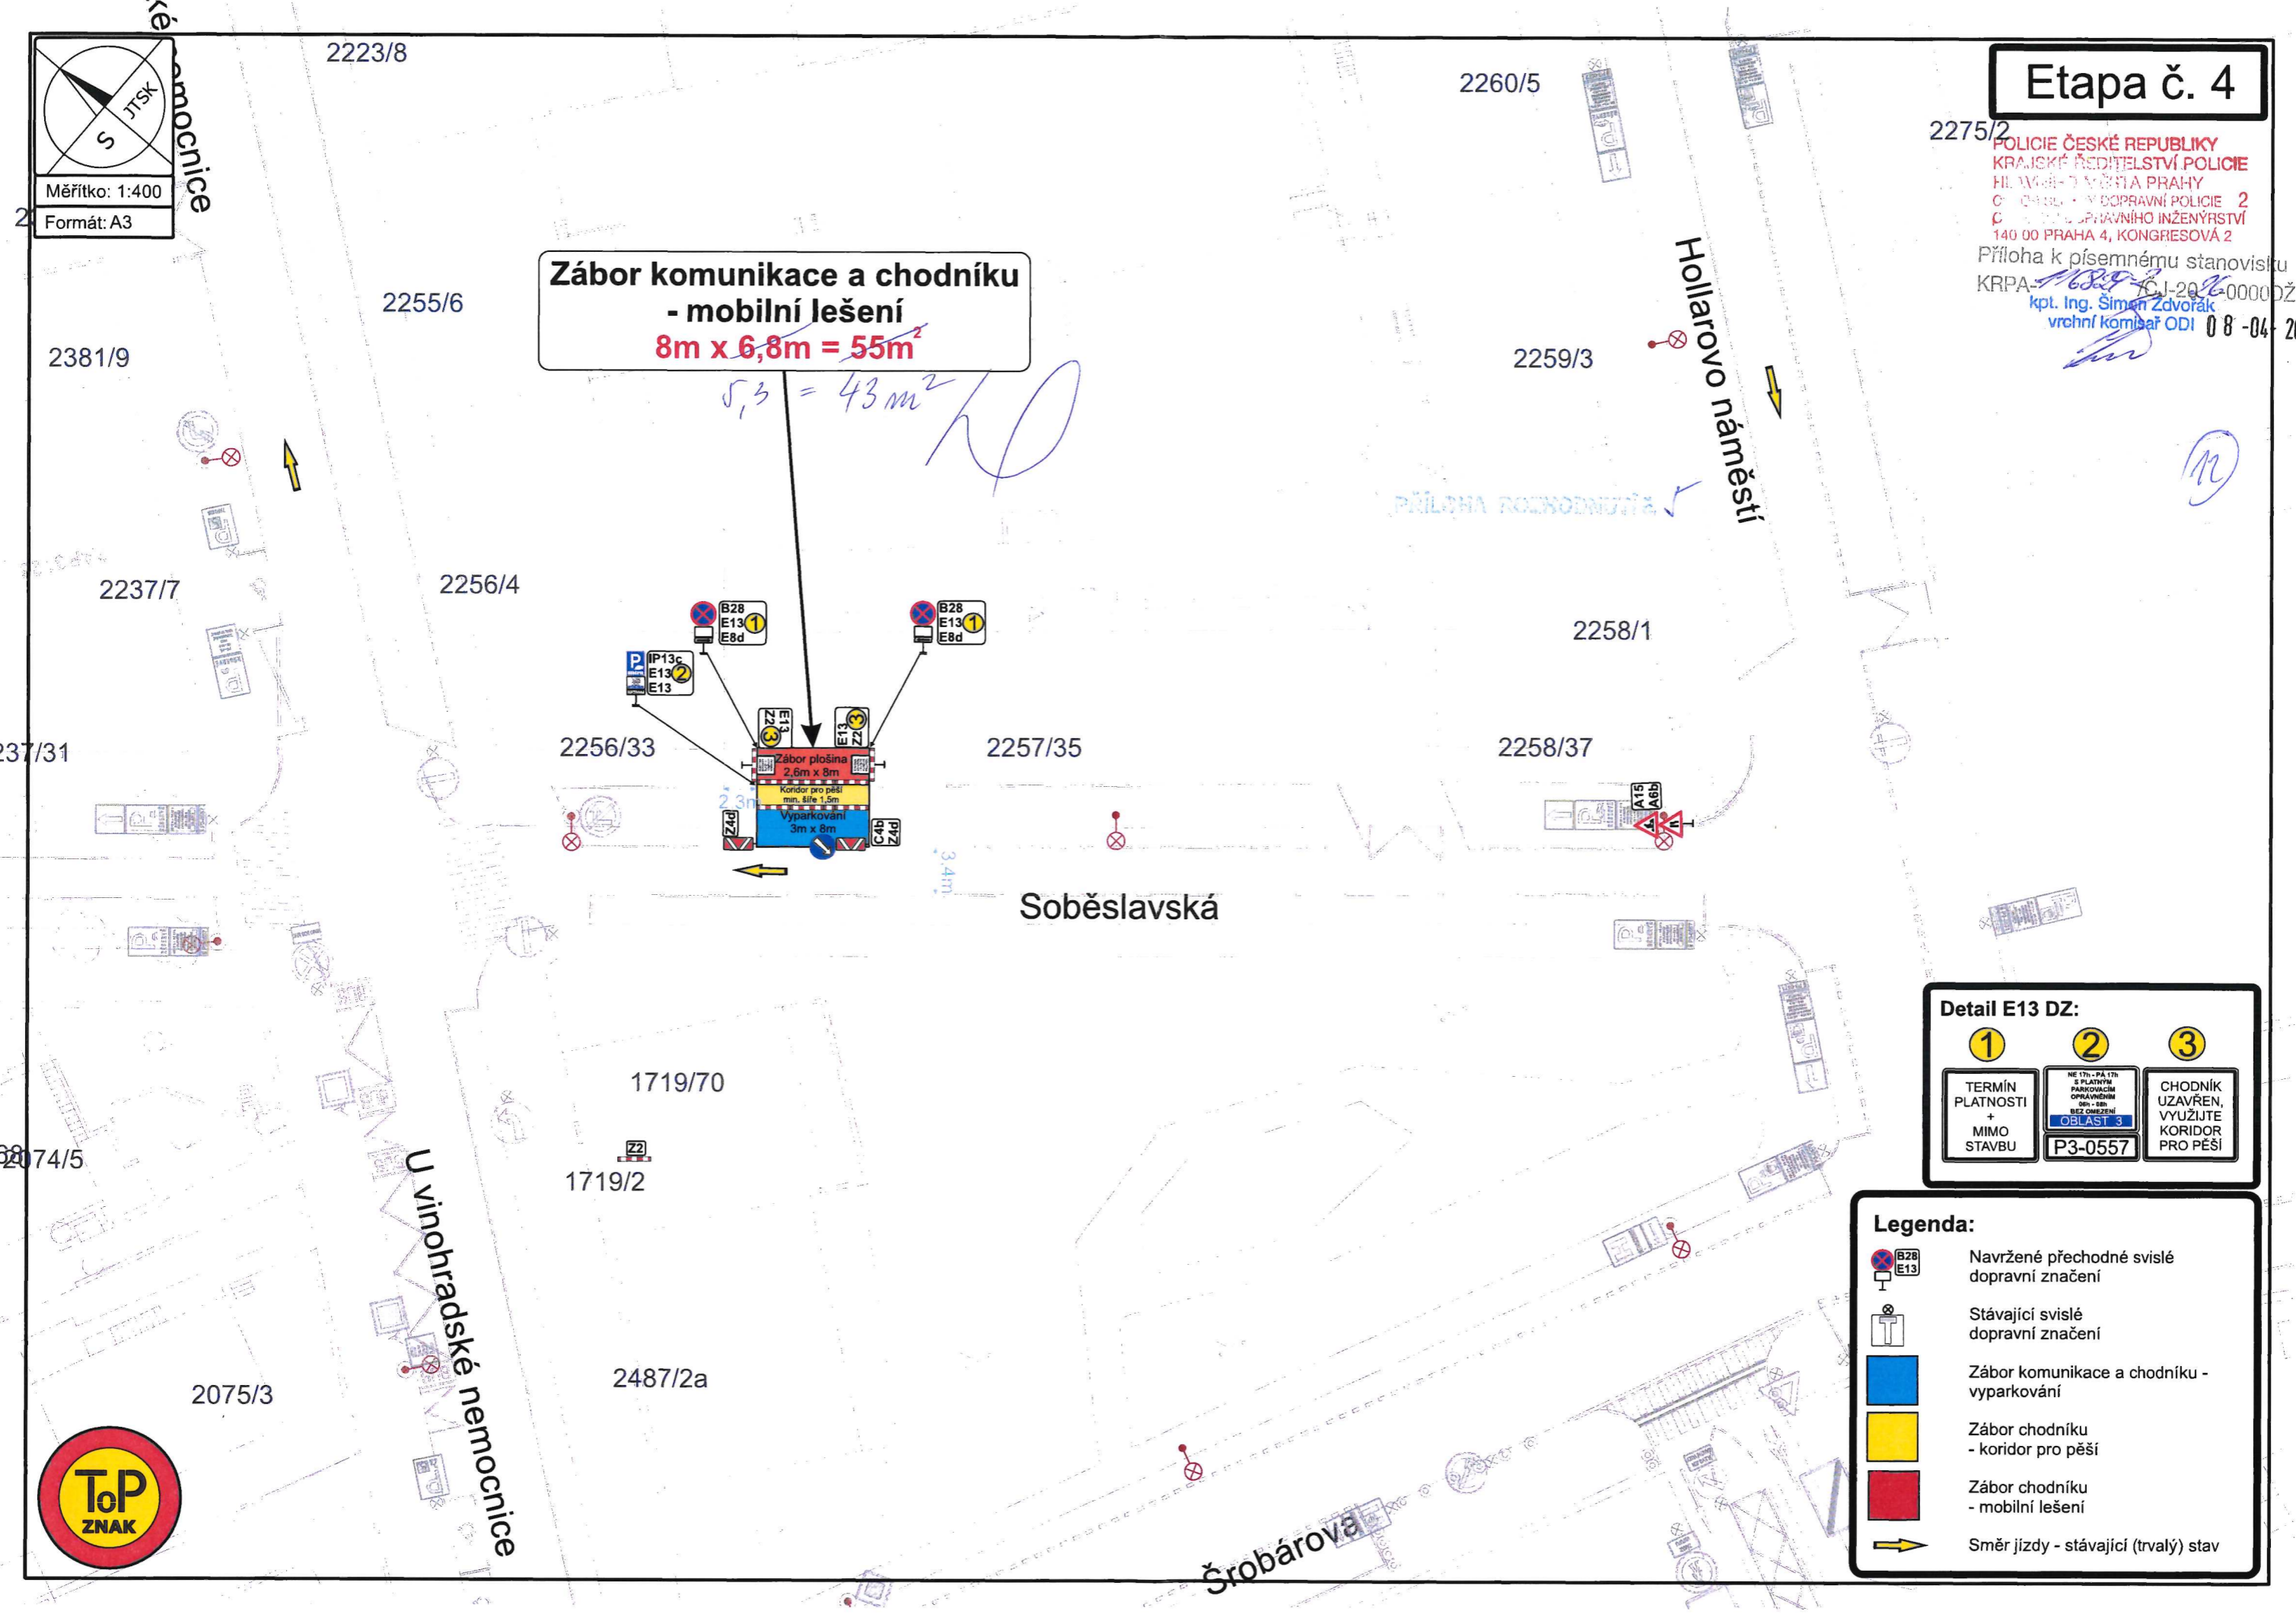

Detail E13 DZ:

1	2	3
TERMÍN PLATNOSTI + MIMO STAVBU	NE 17h - PA 17h S PLATNÝM PARKOVACÍM OPRAVŮM 09h - 18h KEZ OMEZENÍ OBLAST 3 P3-0557	CHODNÍK UZAVŘEN, VYUŽIJTE KORIDOR PRO PĚŠÍ

Legenda:

- Navržené přechodné svislé dopravní značení
- Stávající svislé dopravní značení
- Zábor komunikace a chodníku - vyparkování
- Zábor chodníku - koridor pro pěší
- Zábor chodníku - mobilní lešení
- Směr jízdy - stávající (trvalý) stav

Měřítko: 1:400
Formát: A3



