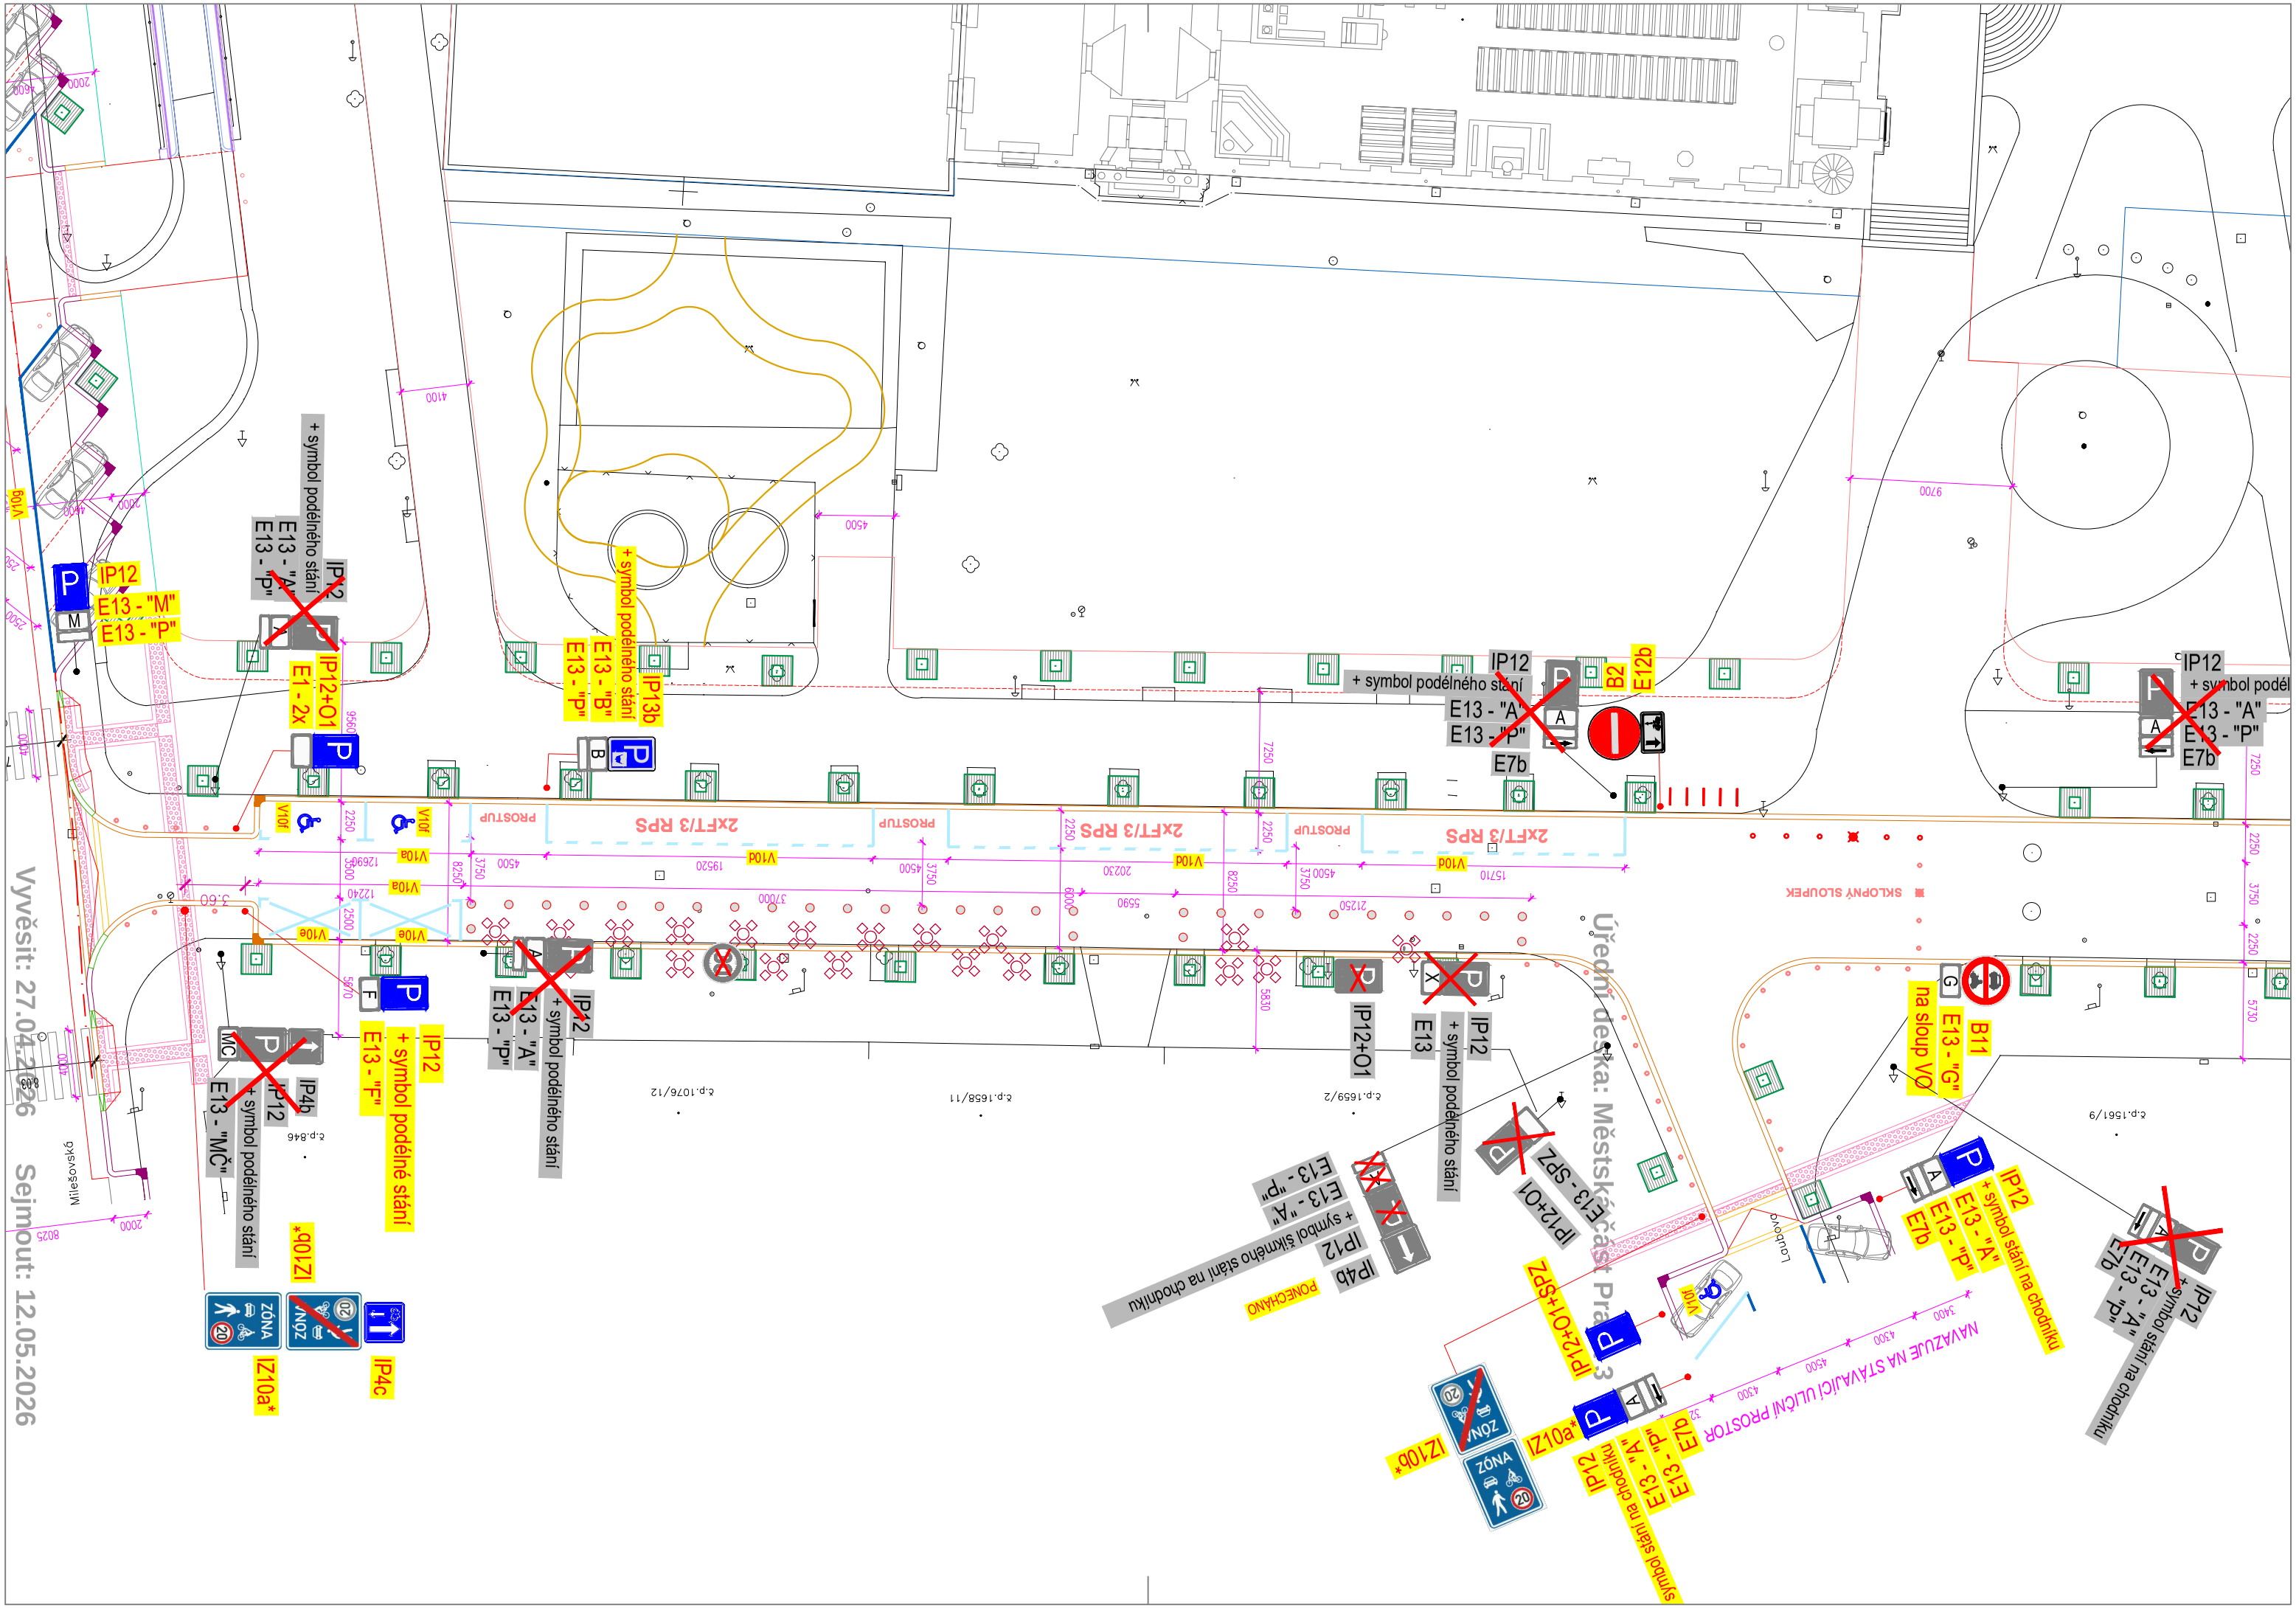
Úřední deska: Městská část Praha 3
Vyvěsit: 27.04.2026
Sejmout: 12.05.2026
IP12
E13 - "M"
E13 - "P"
IP12
E13 - "A"
E13 - "P"
+ symbol podélného stání
IP12+O1
E1 - 2x
IP13b
E13 - "B"
E13 - "P"
+ symbol podélného stání
IP12
E13 - "A"
E13 - "P"
E7b
B2
E12b
IP12
E13 - "A"
E13 - "P"
E7b
IP12
E13 - "F"
+ symbol podélné stání
IP12
E13 - "A"
E13 - "P"
+ symbol podélného stání
IP12
E13 - "MČ"
+ symbol podélného stání
IP4b
IP12
IP12+O1
IP12
E13
+ symbol podélného stání
IP12+O1
E13 - SPZ
IP12
E13 - "A"
E13 - "P"
+ symbol šikmého stání na chodníku
IP4b
IP12
PONECHÁNO
IP12+O1+SPZ
IZ10a*
IZ10b*
IZ10a*
IZ10b*
IP4c
IP12
E13 - "A"
E13 - "P"
E7b
symbol stání na chodníku
IP12
E13 - "A"
E13 - "P"
E7b
NAVÁZUJE NA STÁVAJÍCÍ ULIČNÍ PROSTOR
IP12
E13 - "A"
E13 - "P"
E7b
+ symbol stání na chodníku
B11
E13 - "G"
na sloup VO
2xFT/3 RPS
PROSTUP
SKLOPNÝ SLOUPEK
Milešovská
Lubovo
č.p.846
č.p.1076/12
č.p.1658/11
č.p.1659/2
č.p.1561/9