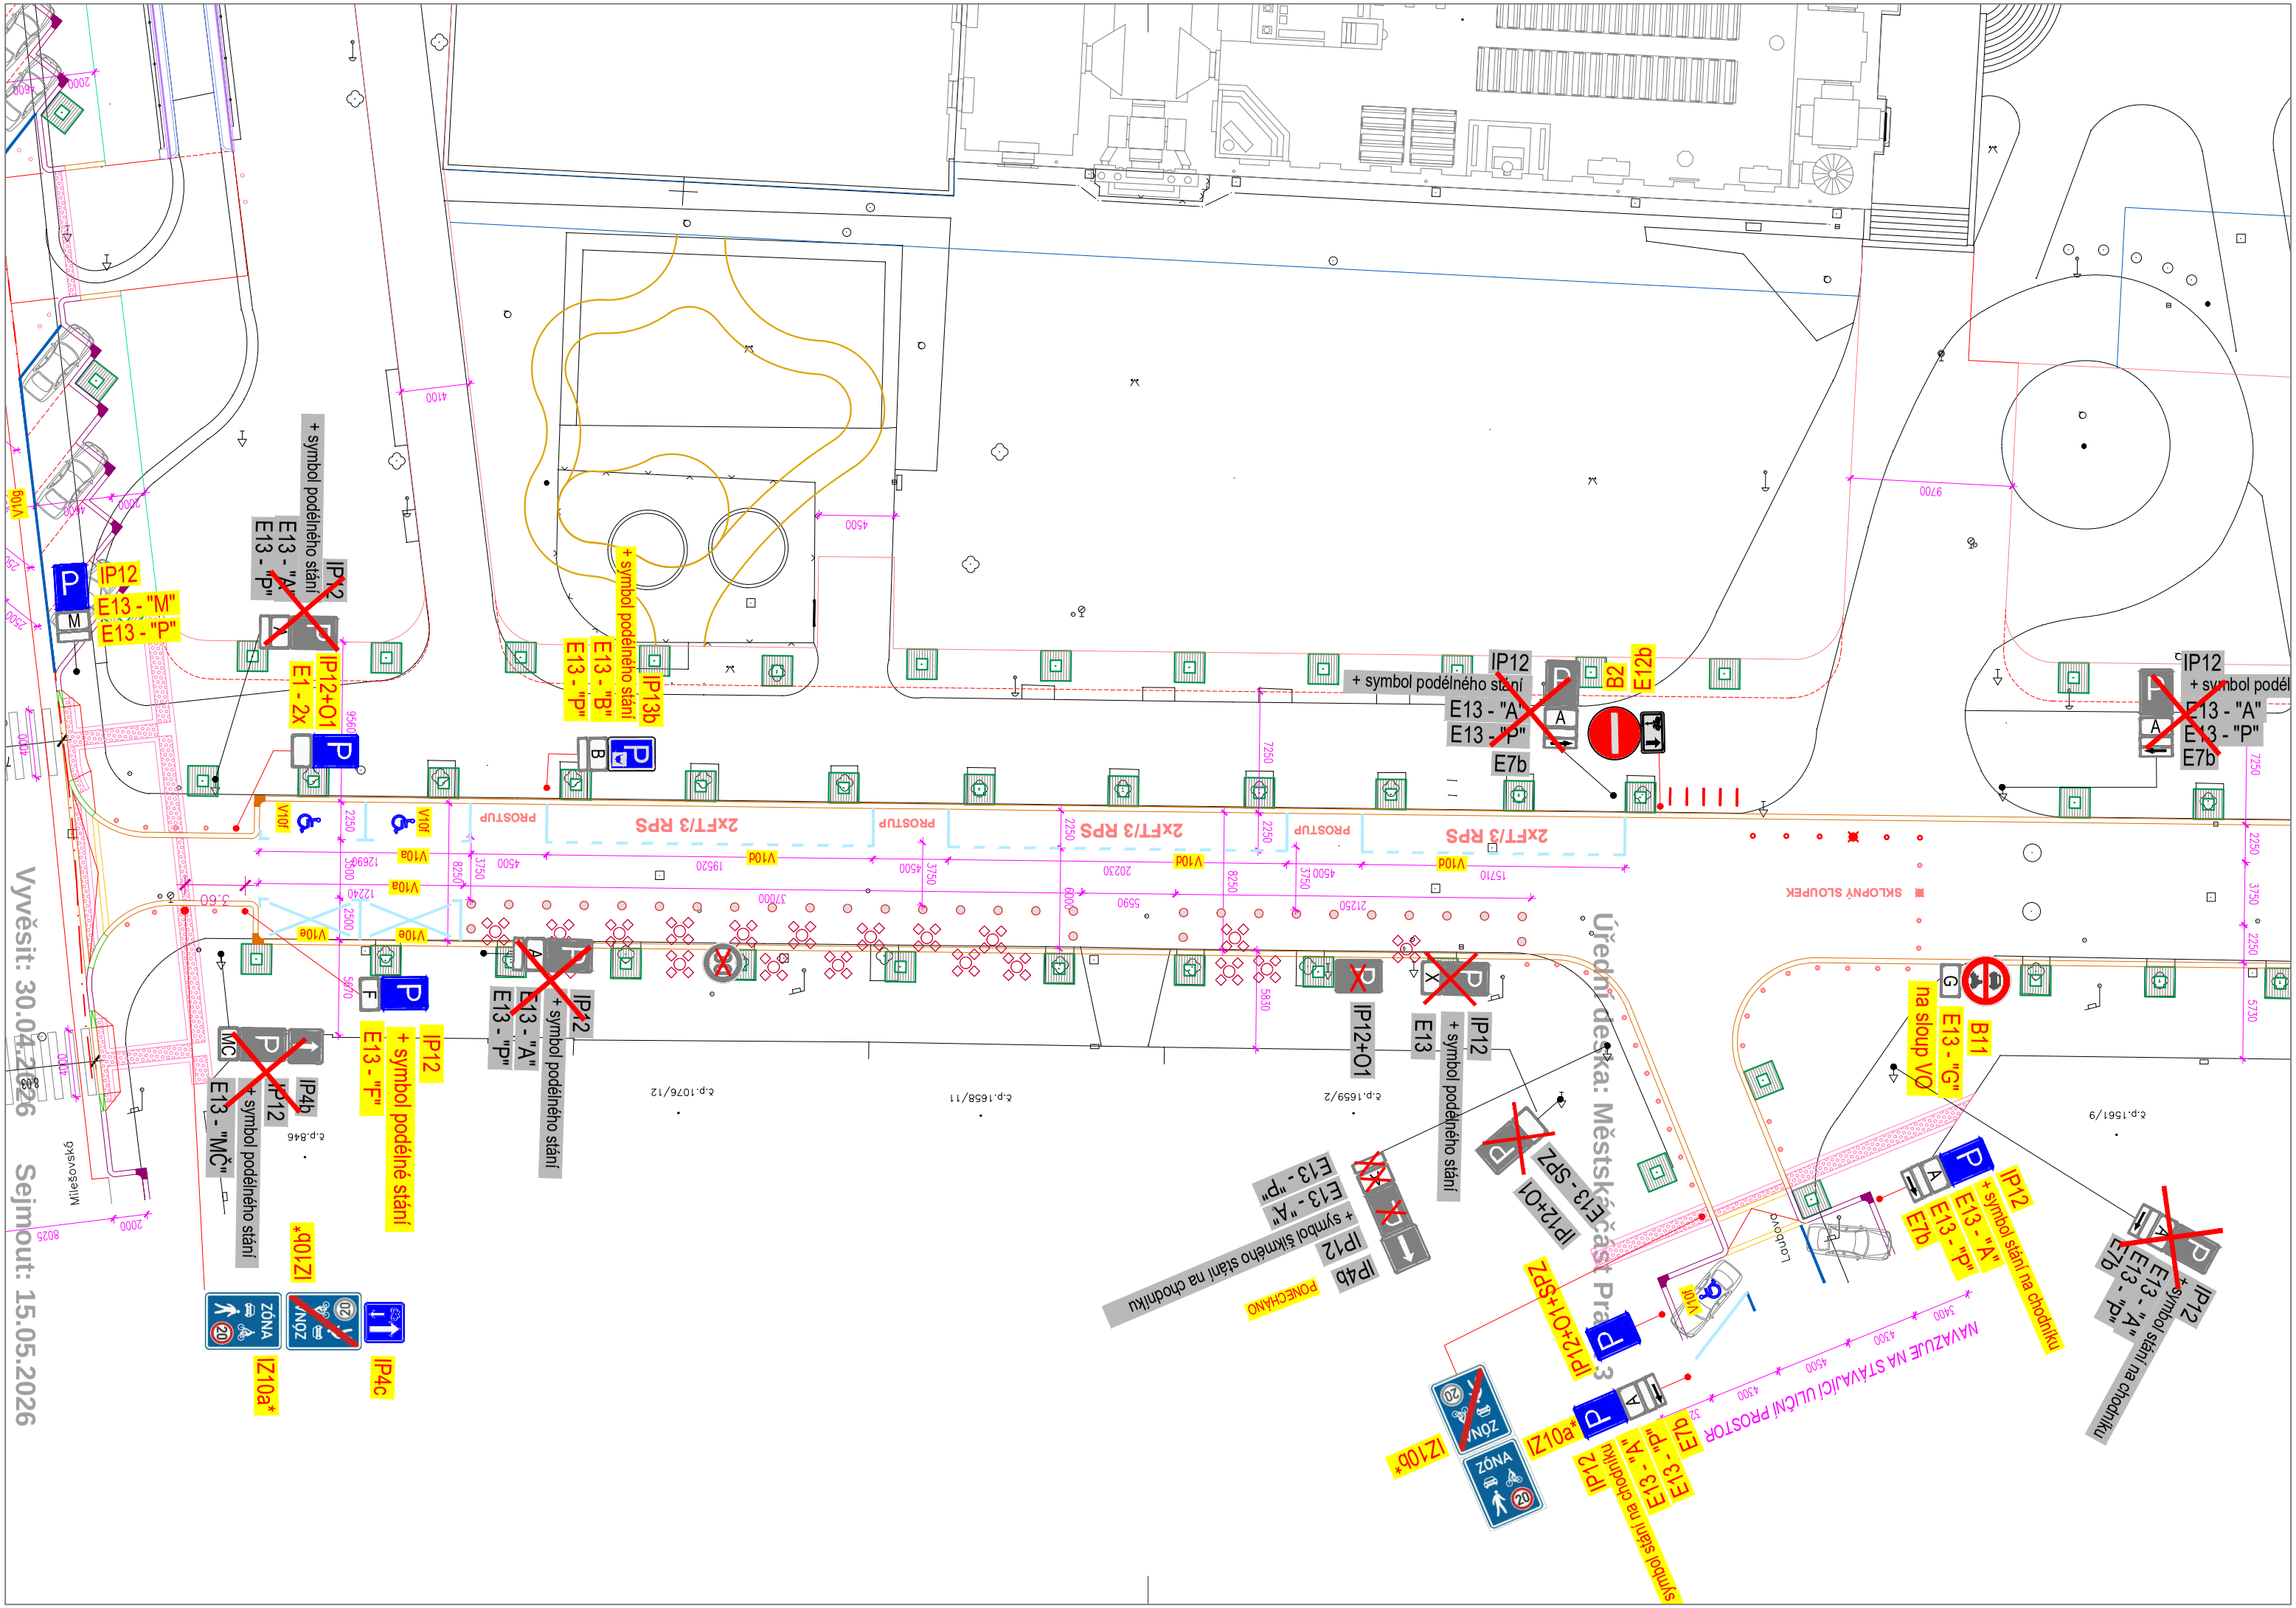
Úřední deska: Městská část Praha 3
Vyvěšit: 30.04.2026
Sejmout: 15.05.2026
IP12
E13 - "M"
E13 - "P"
IP12
E13 - "A"
E13 - "P"
+ symbol podélného stání
IP12+O1
E1 - 2x
IP13b
E13 - "B"
E13 - "P"
+ symbol podélného stání
IP12
E13 - "A"
E13 - "P"
E7b
B2
E12b
IP12
+ symbol podélné
E13 - "A"
E13 - "P"
E7b
IP12
E13 - "F"
+ symbol podélné stání
IP12
E13 - "A"
E13 - "P"
+ symbol podélného stání
IP12
E13 - "MČ"
+ symbol podélného stání
IP4b
IP12
IP12+O1
E13
+ symbol podélného stání
IP12+O1
E13 - SPZ
IP4b
IP12
+ symbol šikmého stání na chodníku
E13 - "A"
E13 - "P"
PONECHÁNO
IP12
+ symbol stání na chodníku
E13 - "A"
E13 - "P"
E7b
IP12
+ symbol stání na chodníku
E13 - "A"
E13 - "P"
E7b
B11
E13 - "G"
na sloup VO
IZ10b*
IZ10a*
IP4c
IZ10a*
IZ10b*
IP12
E13 - "A"
E13 - "P"
E7b
symbol stání na chodníku
NAVAZUJE NA STÁVAJÍCÍ ULIČNÍ PROSTOR
2xFT/3 RPS
PROSTUP
SKLOPNÝ SLOUPEK
Milešovská
Lubovo
č.p.846
č.p.1076/12
č.p.1658/11
č.p.1659/2
č.p.1561/9
V10d
V10a
V10e
V10f
V10g
9700
4500
4100
7250
2250
3750
5730
5830
8250
6000
5590
3400
4300
2000
4600
8025